


KANALIZACE LIPNÍK NAD BEČVOU VII - TRNÁVKA


REVIZNÍ ŠACHTA NA KANALIZACI

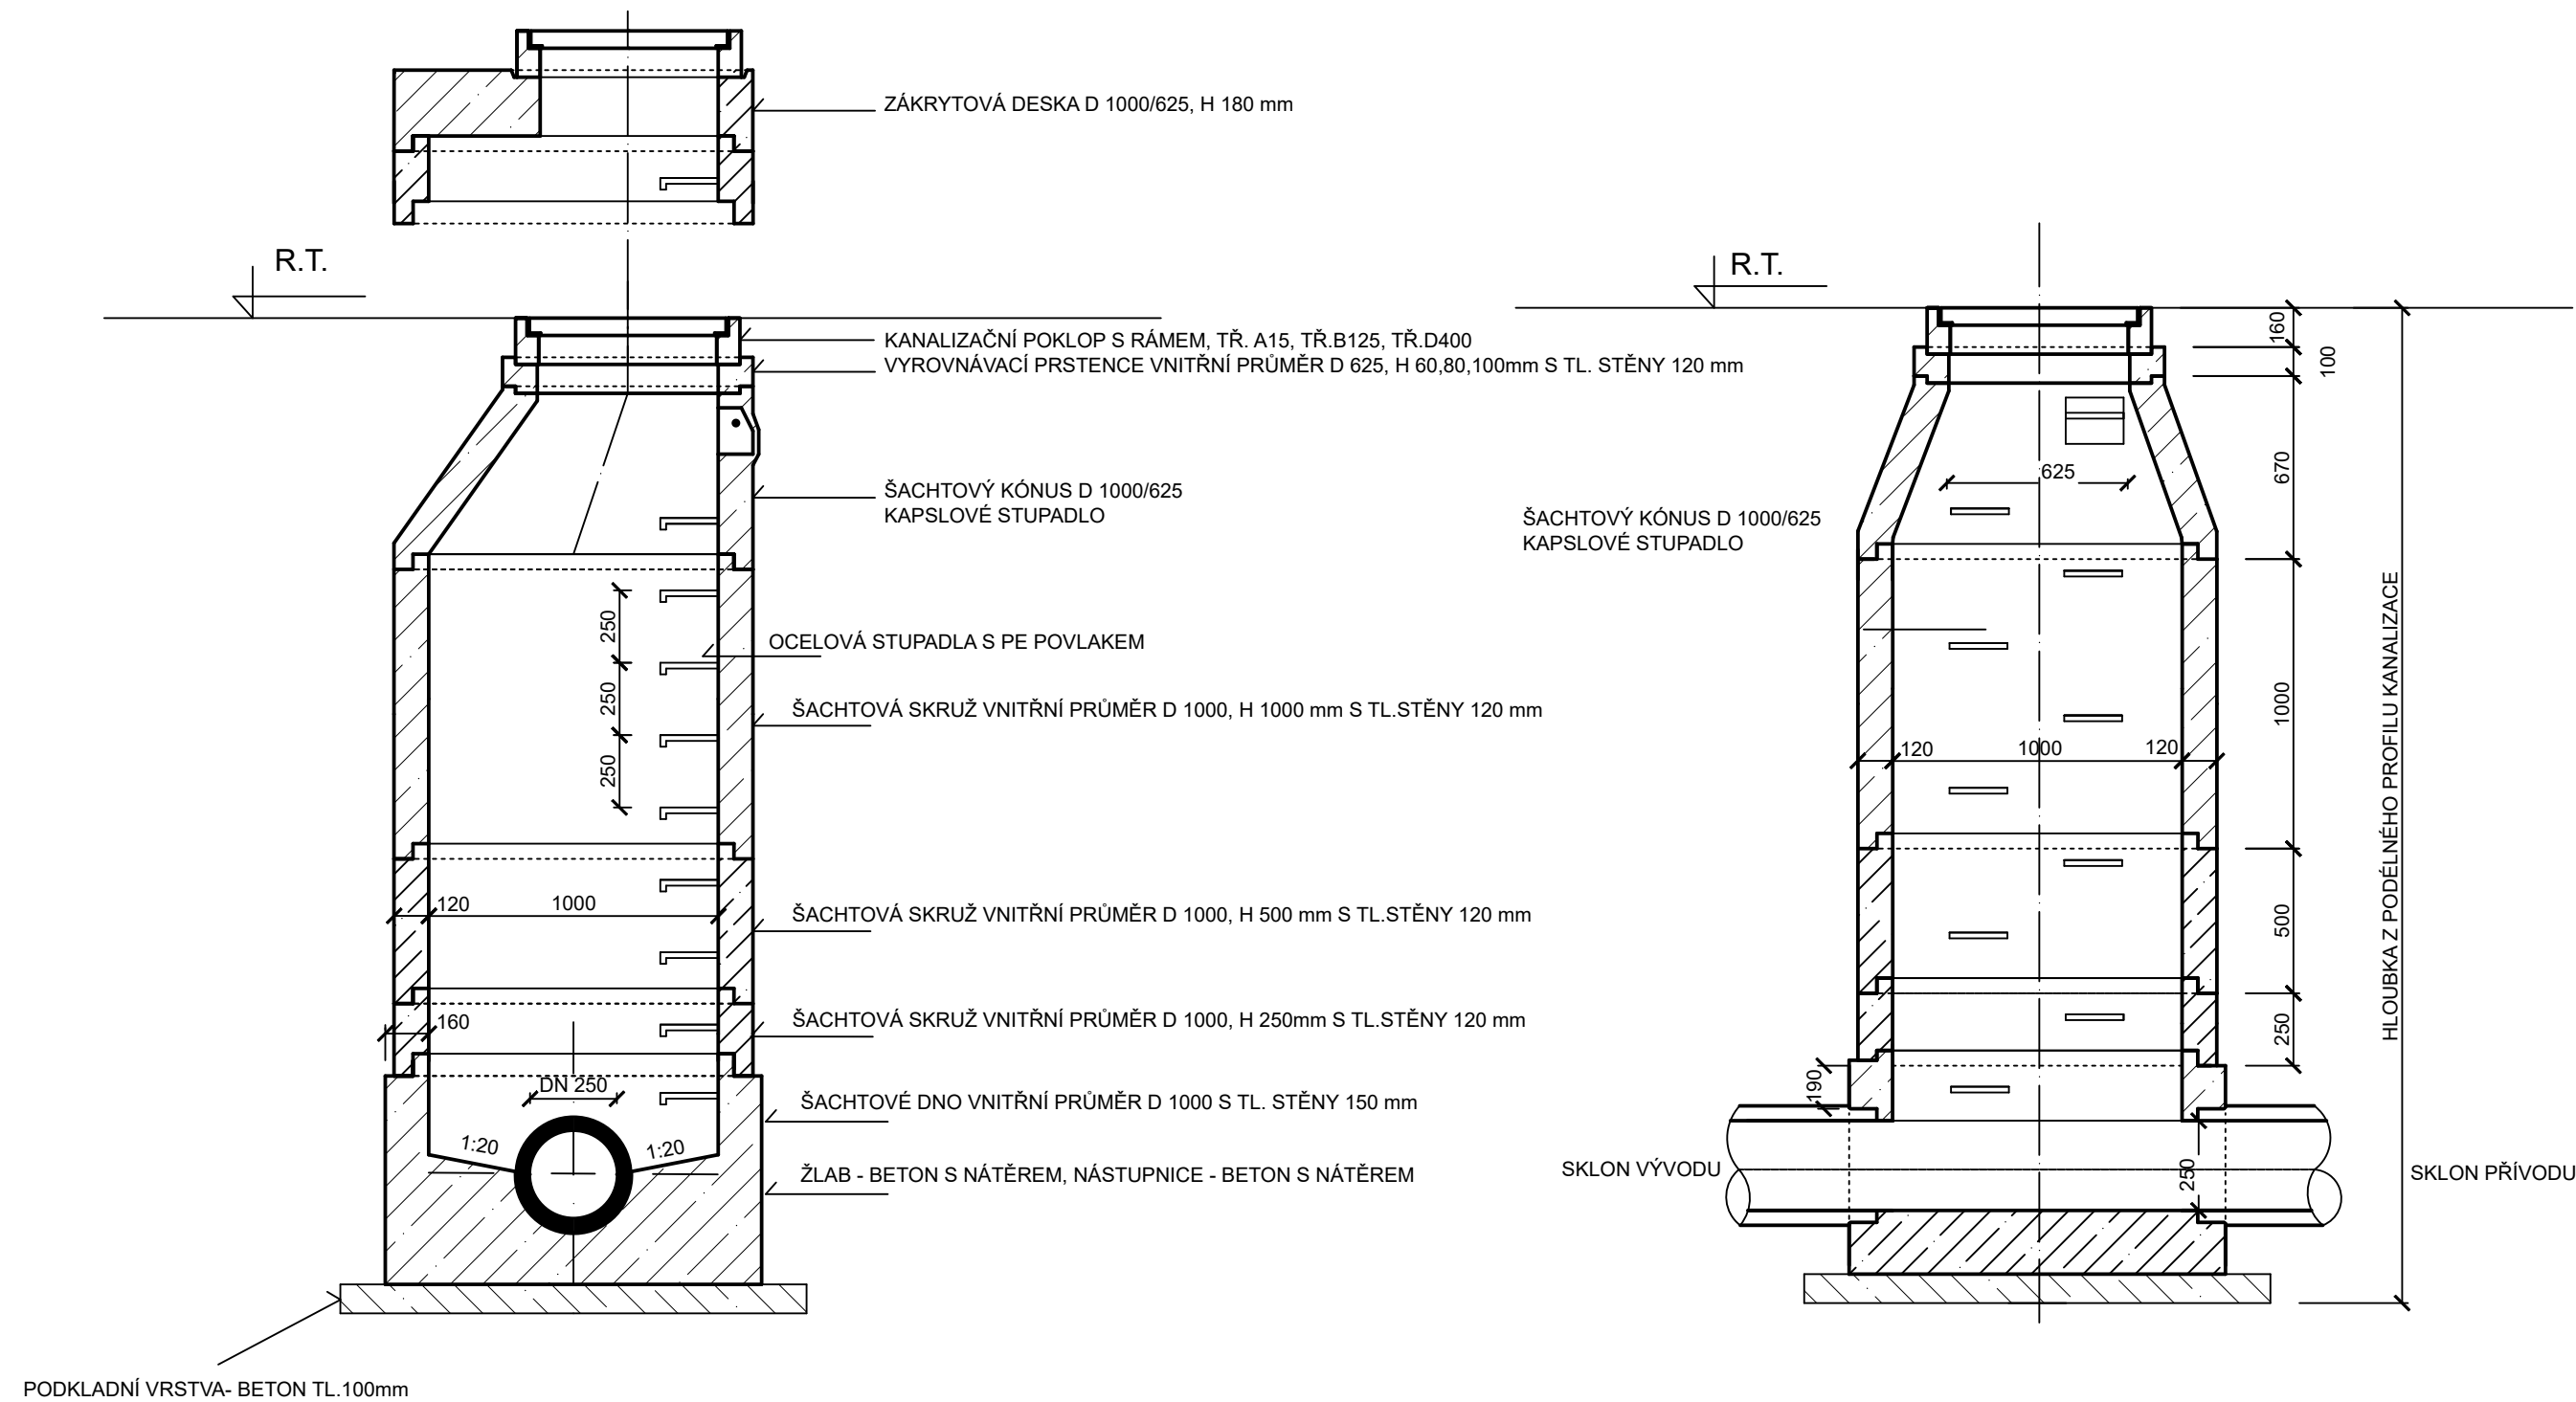

ÚPRAVA ZHLAVÍ KANALIZAČNÍ ŠACHTY

V POJÍZDNÝCH A POCHŮZNÝCH PLOCHÁCH

ŠACHTOVÝ POKLOP POCHŮZNÝ - B125 (12,5t)
ŠACHTOVÝ POKLOP POJÍZDNÝ - D400 (40t)

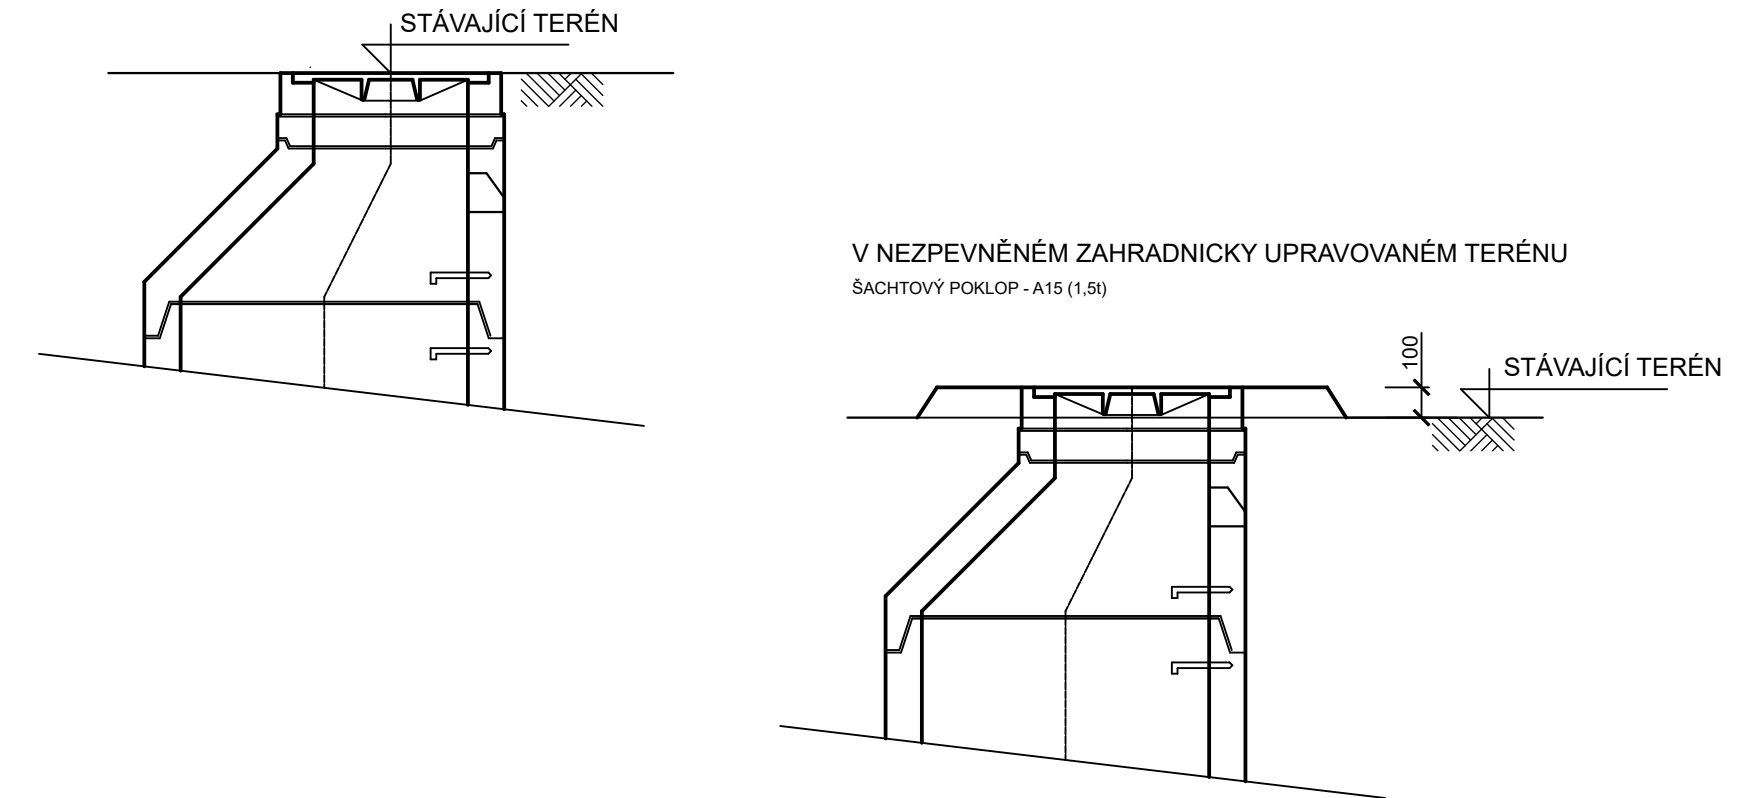

Revize		Revizi provedl	
Datum revize			

PROJEKTY VODAM s.r.o. Galašova 158, 753 01 Hranice tel.: 581 607 107, ISDS: zdau7fz E-mail: vodam@vodam.cz www.vodam.cz			
HIP	ING. STANISLAV JURÁŇ	DATUM	
ZODPOVĚDNÝ PROJEKTANT	FILIP BERÁNEK	08/2022	
VYPRACOVAL	ING. FILIP BERÁNEK	AUTORIZAČNÍ PODPIS	
TECHNICKÁ KONTROLA	ING. JARMILA KITZBERGEROVÁ		
ZADAVATEL	MĚSTO LIPNÍK NAD BEČVOU	ZAK. ČÍSLO	04.266
OKRES	PŘEROV	ARCH. ČÍSLO	2661
KRAJ	OLOMOUCKÝ	MĚŘÍTKO	1:25
PROJEKT KANALIZACE LIPNÍK NAD BEČVOU VII - TRNÁVKA			PARÉ
OBJEKT SO 01 - SPLAŠKOVÁ KANALIZACE			STUPEŇ DPS
PŘÍLOHA REVIZNÍ ŠACHTA NA KANALIZACI			ČÍSLO PŘÍLOHY D.1.7