
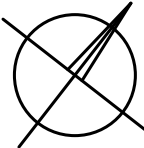


KANALIZACE LIPNÍK NAD BEČVOU VII-TRNÁVKA  
ČERPACÍ STANICE ČS-T 235 EO

PŮDORYS ČS + OPĚRNÉ ZDI

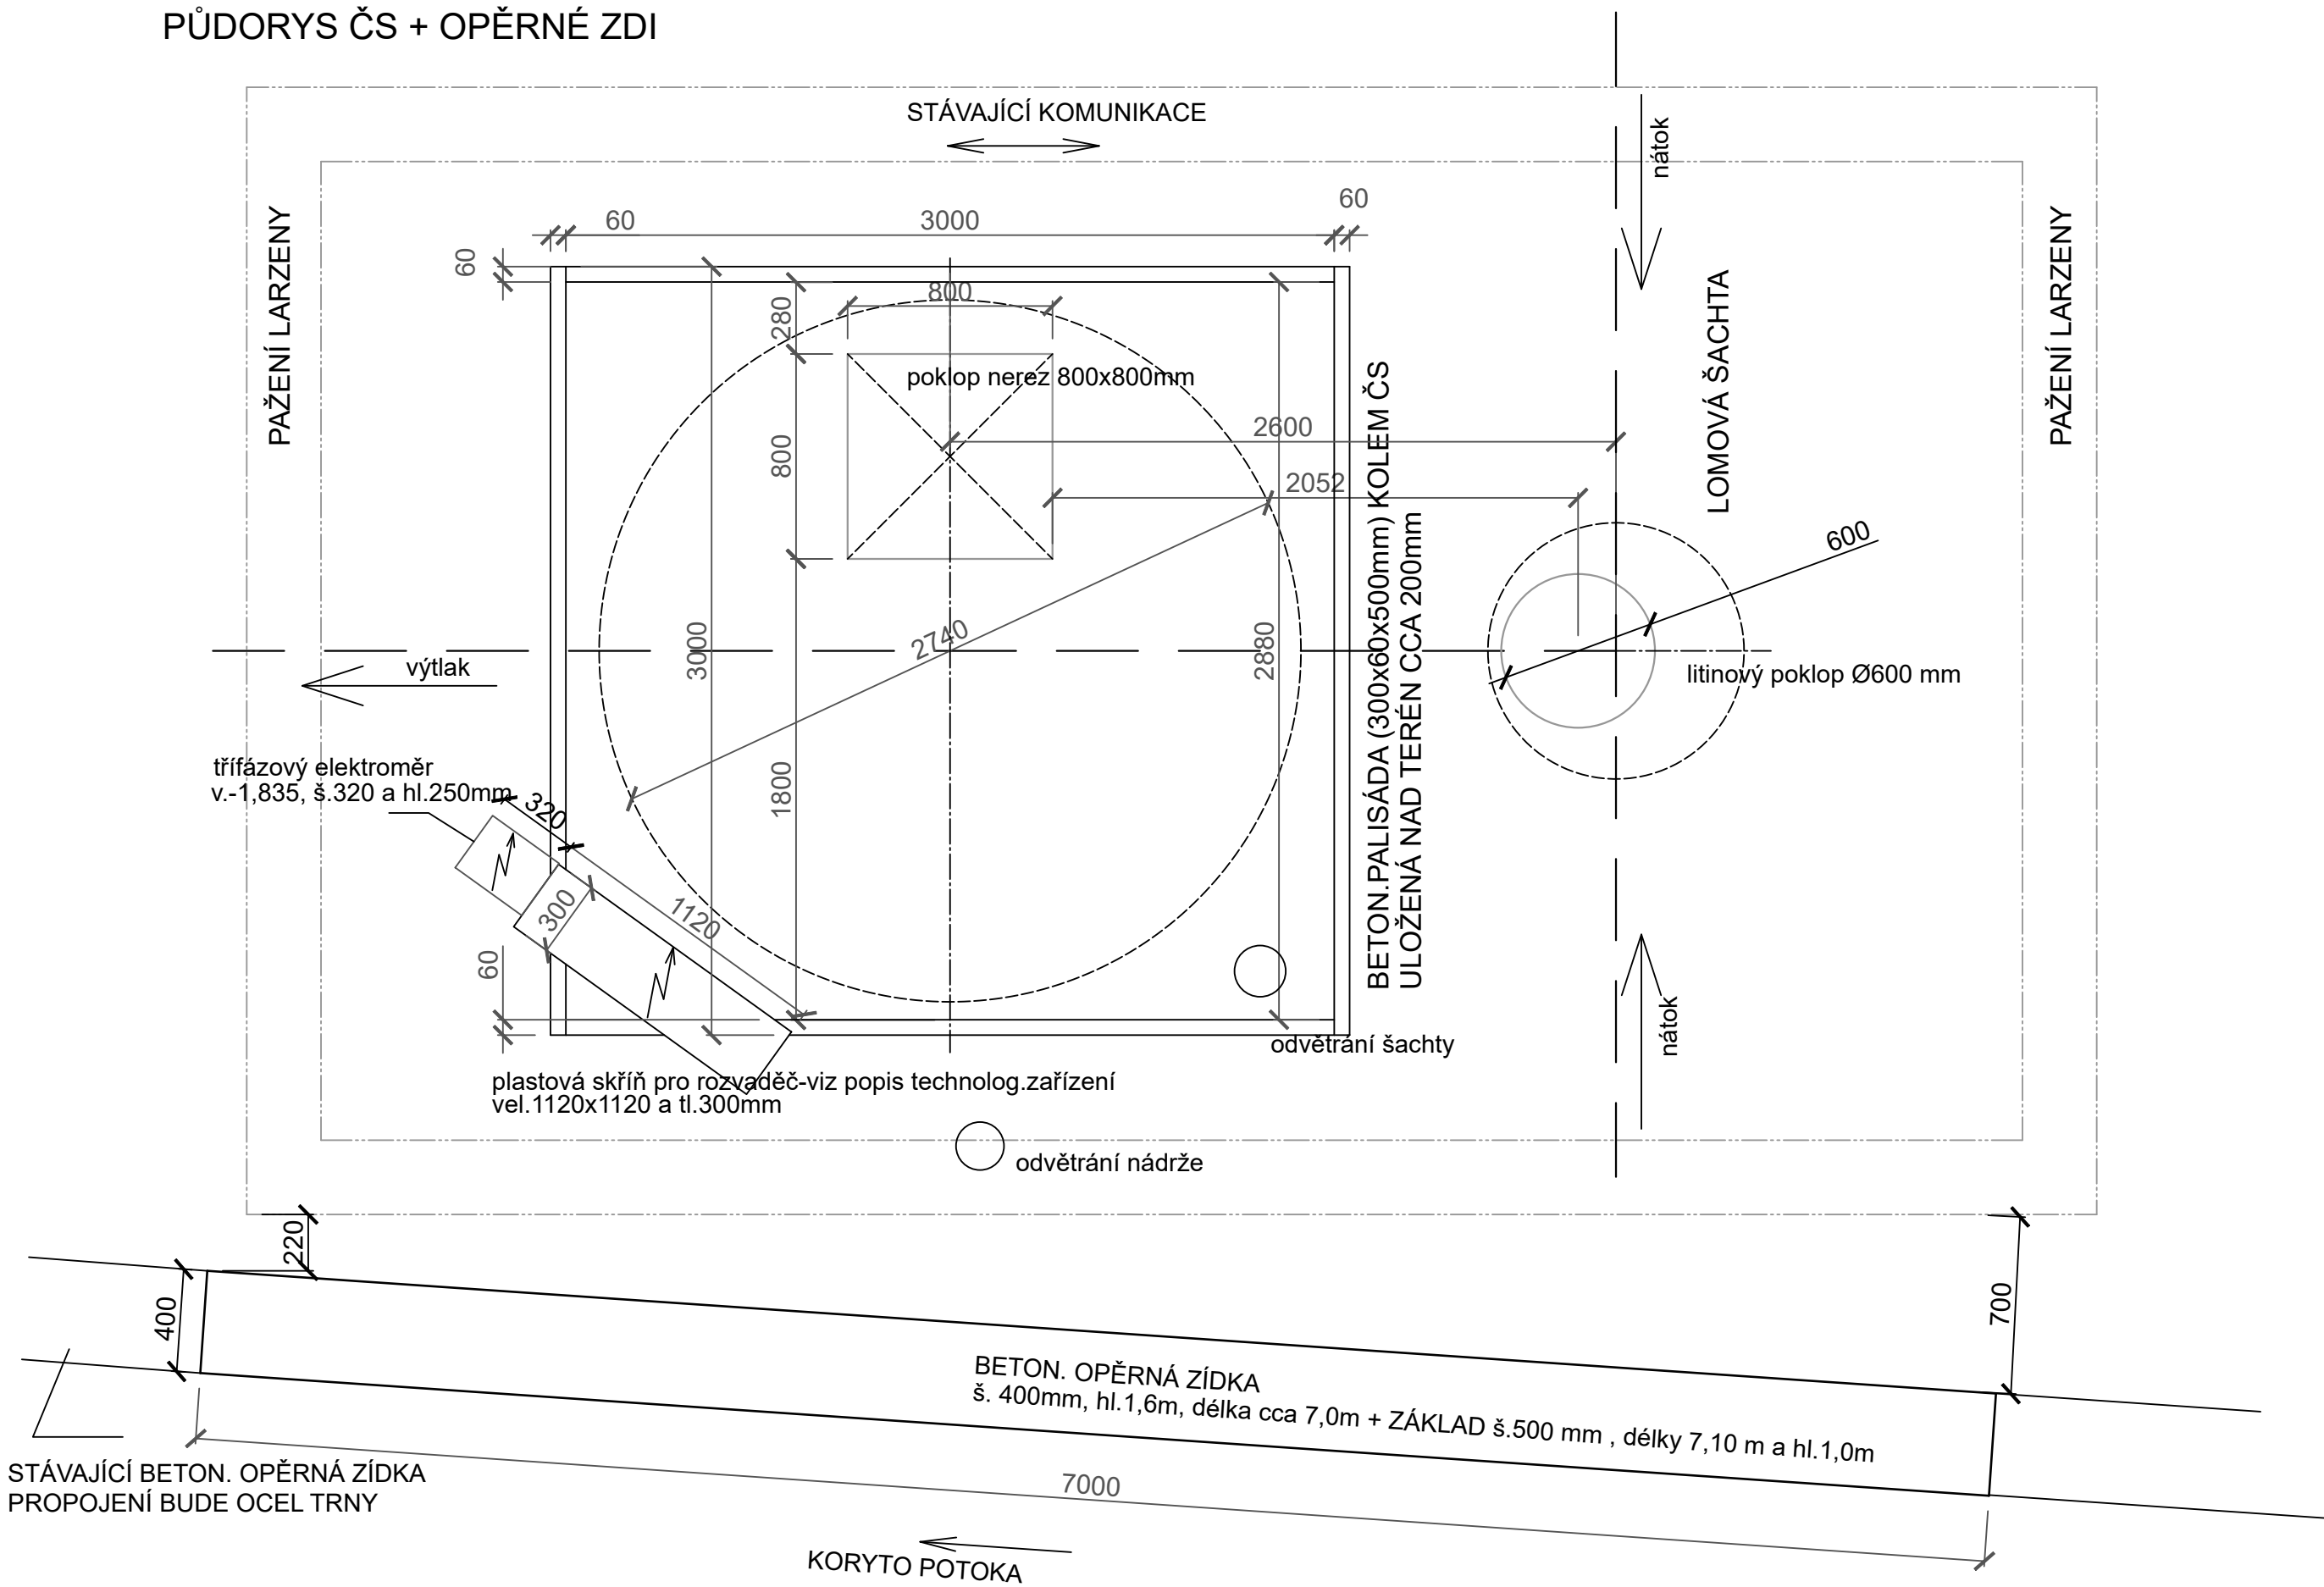

± 0,000 = 248,39 m.n.m


Revize Revizi provedl Datum revize

PROJEKTY VODAM s.r.o. Galašova 158, 753 01 Hranice tel.: 581 607 107, ISDS: zdau7fz E-mail: vodam@vodam.cz www.vodam.cz			
HIP	ING. STANISLAV JURÁŇ	DATUM	08/2022
ZODPOVĚDNÝ PROJEKTANT	ING. STANISLAV JURÁŇ	AUTORIZAČNÍ PODPIS	
VYPRACOVAL	EVA KOBLIOVÁ		
TECHNICKÁ KONTROLA	ING. JARMILA KITZBERGEROVÁ		
ZADAVATEL	MĚSTO LIPNÍK NAD BEČVOU	ZAK. ČÍSLO	04.266
OKRES	PŘEROV	ARCH. ČÍSLO	2661
KRAJ	OLOMOUCKÝ	MĚŘÍTKO	1:25
PROJEKT			PARÉ
KANALIZACE LIPNÍK NAD BEČVOU VII-TRNÁVKA			
OBJEKT	SO 02 - ČERPACÍ STANICE ČS-T 235 EO		STUPEŇ DPS
PŘÍLOHA	PŮDORYS ČS + OPĚRNÉ ZDI		ČÍSLO PŘÍLOHY D.2.6