


VZOROVÉ KŘÍŽENÍ S VODOTEČÍ  
PODÉLNÝ ŘEZ OTEVŘENÉHO KORYTA

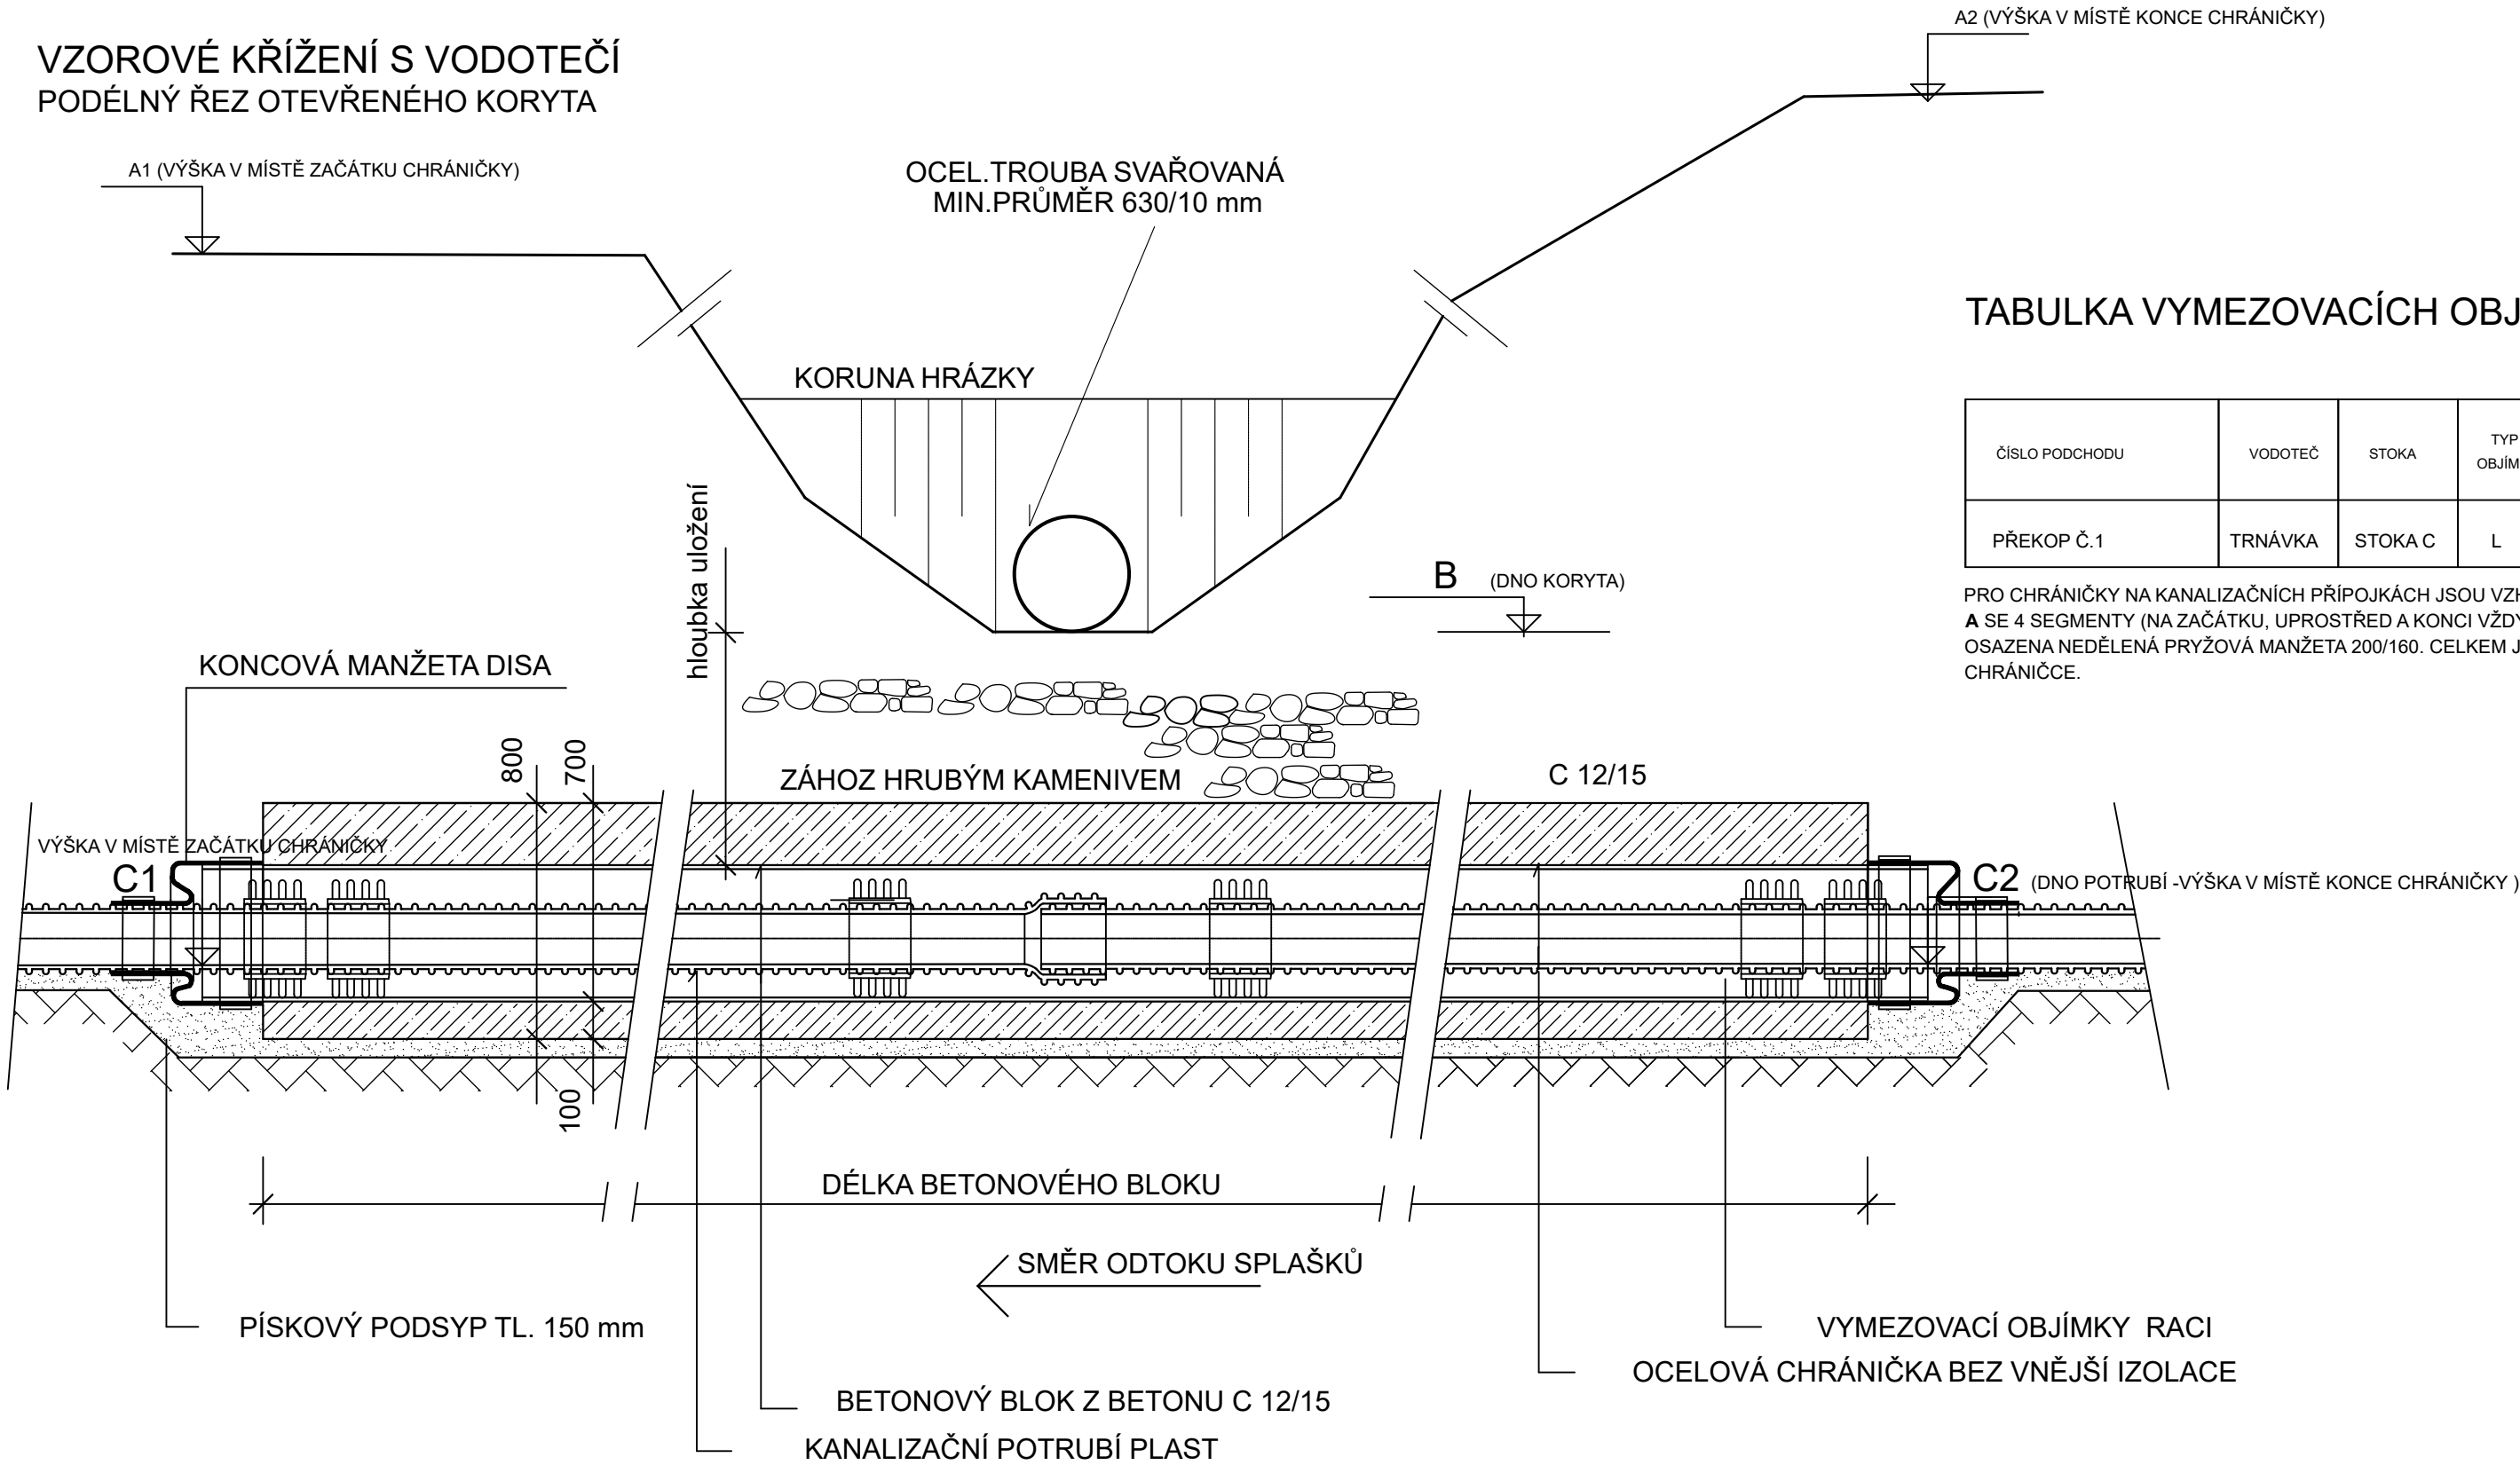

VÝPIS PŘEKOPU POTOKA


ČÍSLO PODCHODU	VODOTEČ	STOKA	DĚLKA PODCHODU (m)	CHRÁNIČKA			MATERIÁL, PROFIL POTRUBÍ	A1 A2	B	C1 C2
				STANIČENÍ (km)	DĚLKA (m)	MATERIÁL/VNĚ.PROFIL				
PŘEKOP Č.1	TRNÁVKA	STOKA C	10,0	0,0010	0,0100	9,0	OCEL / D=630x10mm	247,98 247,28	246,12	244,71 244,80

TABULKA VYMEZOVACÍCH OBJÍMEK A PRYŽOVÝCH MANŽET

ČÍSLO PODCHODU	VODOTEČ	STOKA	TYP OBJÍMKY	POČET SEGMENTŮ /1 KS OBJ.	POČET OBJÍMEK	PRYŽOVÁ MANŽETA NEDĚLENÁ	
						ROZMĚR [mm]	POČET [ks]
PŘEKOP Č.1	TRNÁVKA	STOKA C	L	4	7 ks	630/400	2

PRO CHRÁNIČKY NA KANALIZAČNÍCH PŘÍPOJKÁCH JSOU VZHLEDEM K JEJICH DÉLCE NAVRŽENY 3 KS OBJÍMEK TYPU A SE 4 SEGMENTY (NA ZAČÁTKU, UPROSTŘED A KONCI VŽDY PO JEDNOM KUSU) : NA ZAČÁTKU A KONCI BUDE OSAZENA NEDĚLENÁ PRYŽOVÁ MANŽETA 200/160. CELKEM JSOU V PROJEKTU NAVRŽENY 3 PŘÍPOJKY V PE CHRÁNIČCE.

PŘÍČNÝ ŘEZ OBETONOVANOU CHRÁNIČKOU

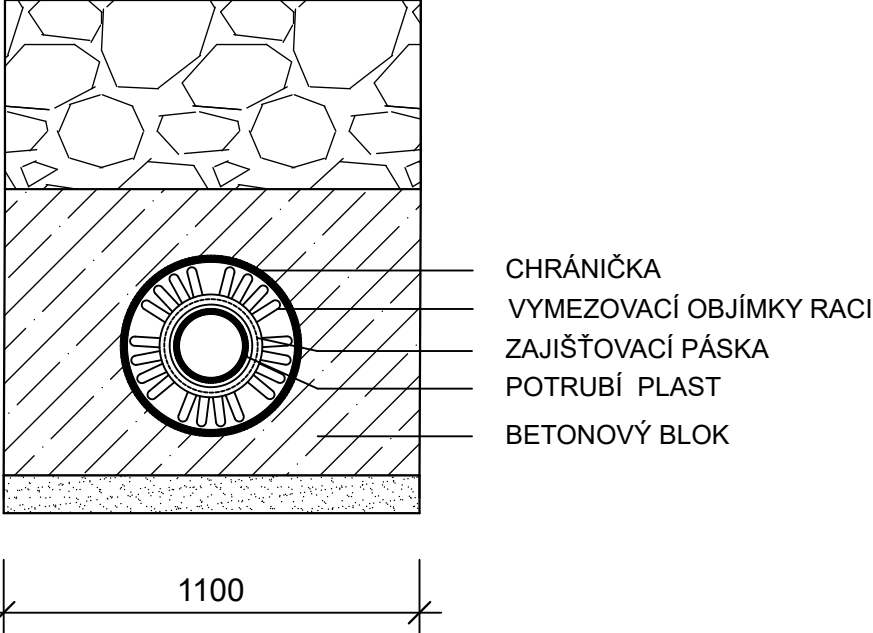

DOPLNĚNÍ POČTU A TYPU OBJÍMEK A MANŽET			BERÁNEK	15.12.2022
Revíze			Revízi provedl	Datum revize

PROJEKTY VODAM s.r.o. Galašova 158, 753 01 Hranice tel.: 581 607 107, ISDS: zdau7fz E-mail: vodam@vodam.cz www.vodam.cz			
HIP	ING. STANISLAV JURÁN	DATUM	09/2022
ZODPOVĚDNÝ PROJEKTANT	FILIP BERÁNEK	AUTORIZAČNÍ PODPIS	
VYPRACOVAL	FILIP BERÁNEK		
TECHNICKÁ KONTROLA	ING. JARMILA KITZBERGEROVÁ		
ZADAVATEL	MĚSTO LIPNÍK NAD BEČVOU	ZAK. ČÍSLO	04.266
OKRES	PŘEROV	ARCH. ČÍSLO	2661
KRAJ	OLOMOUCKÝ	MĚŘÍTKO	1:25
PROJEKT KANALIZACE LIPNÍK NAD BEČVOU VII - TRNÁVKA			PARÉ
OBJEKT SO 01 - SPLAŠKOVÁ KANALIZACE			STUPEŇ DPS
PŘÍLOHA KŘÍŽENÍ S VODOTEČÍ			ČÍSLO PŘÍLOHY D.1.8