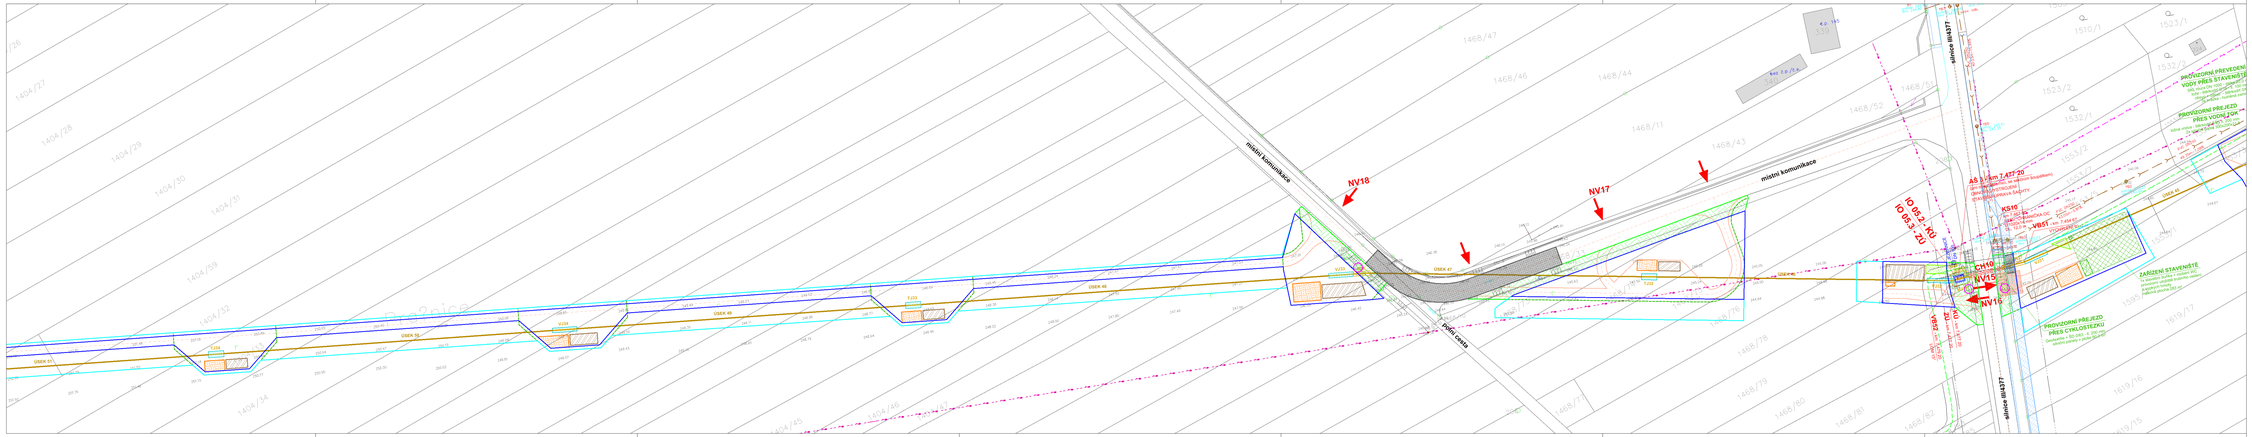

LEGENDA

OBJEKTY STAVBY

- VODOVODNÍ PŘIVADĚČ - PROVEDENÍ BEZVÝKOPOVĚ
- VODOVODNÍ PŘIVADĚČ - ULOŽENÍ V KOPANÉ RÝZE
- VODOVODNÍ PŘIVADĚČ - ULOŽENÍ V CHRÁNIČCE BEZVÝKOPOVĚ
- STAVAJÍCÍ ARMATURNÍ VODOMĚRNÁ NEBO VZDUŠNÍKOVÁ ŠACHTA
- VÝKOP PRO TAŽNOU, MANIPULAČNÍ NEBO MONTÁŽNÍ JÁMU
- STAVAJÍCÍ OCEL. CHRÁNIČKA
- STAVAJÍCÍ VODOVODNÍ ŘAD
- STAVAJÍCÍ VODOVODNÍ ŘAD - ODSTAVEN Z PROVOZU
- ROZEBRÁNÍ A OBNOVENÍ OPLOCENÍ
- PLOCHA S ODSTRANĚNÍM NÁLETOVÝCH DŘEVIN, KÁCENÍ STROMŮ DO Ø25 cm
- PLOCHA SE SKRÝVKOU ORNICE
- UKLÁDKA HLÍNY Z JAM A RÝH
- UKLÁDKA ORNICE Z JAM A RÝH
- PLOCHA S ROZPROSTŘENÍM ORNICE A PŘEORÁNÍM
- REVITALIZACE TRAVNATÉHO POVRCHU
- OBNOVA DLÁŽDĚNÉHO POVRCHU
- OBNOVA ZPEVNĚNÉ POVRCHU
- PŘILEHLÁ PLOCHA PRO POTŘEBY STAVBY
- HRANICE STAVENIŠTĚ
- ZAŘÍZENÍ STAVENIŠTĚ
- SVT — STAVAJÍCÍ SJEZD ZE ST. SILNICE, MÍSTNÍ KOMUNIKACE A POLNÍ CESTY
- NV12 — NOVÝ PROVIZORNÍ SJEZD PRO STAVBU

OSTATNÍ OBJEKTY

- NTL PLYNOVOD
- STL PLYNOVOD
- VTL PLYNOVOD
- ODSTAVENÝ PLYNOVOD
- JEDNOTNÁ KANALIZACE
- DEŠŤOVÁ KANALIZACE
- NADZEMNÍ SDĚLOVACÍ VEDENÍ
- PODZEMNÍ SDĚLOVACÍ VEDENÍ
- NADZEMNÍ VEDENÍ NN
- PODZEMNÍ VEDENÍ NN
- PODZEMNÍ VEDENÍ VN
- NADZEMNÍ VEDENÍ VN
- NADZEMNÍ VEDENÍ CO TELEMATIKA
- PODZEMNÍ VEDENÍ CO TELEMATIKA
- PODZEMNÍ VEDENÍ VO

OCHRANNÁ PÁSMA

- OCHRANNÉ PÁSMO ŽELEZNIČNÍ TRATI
- OCHRANNÉ PÁSMO SILNICE I. TŘÍDY
- OCHRANNÉ PÁSMO SILNICE III. TŘÍDY
- OCHRANNÉ PÁSMO ÚZEMÍ S ARCH. NÁLEZY

AQOL s.r.o., Tovární 1059/41, 779 00 Olomouc
aqol@aqol.cz, www.aqol.cz

AQOL
projekce • inženýrská • realizace vodohospodářských staveb

VYPRACOVAL	ING. MICHÁLEK	ODP. PROJEKTANT	ING. ZAHRADNÍK	ČÍSLO ZAKÁZKY	2022018
OBJEDNAVATEL	Vodovody a kanalizace Přerov, a.s. Strana 49/231, 750 02 Přerov			DATUM	12/2022
ZAKÁZKA	ZKAPACITNĚNÍ VODOVODNÍHO PŘIVADĚČE HRANICE - LIPNÍK NAD BEČVOU			STUPEŇ	DPS
				FORMÁT	A A4
C - SITUAČNÍ VÝKRESY				MĚŘÍTKO	1 : 500
	SITUACE ZOV - 15.část			ČÍSLO PŘÍLOHY	ČÍSLO KOPIE
				C.4.15	