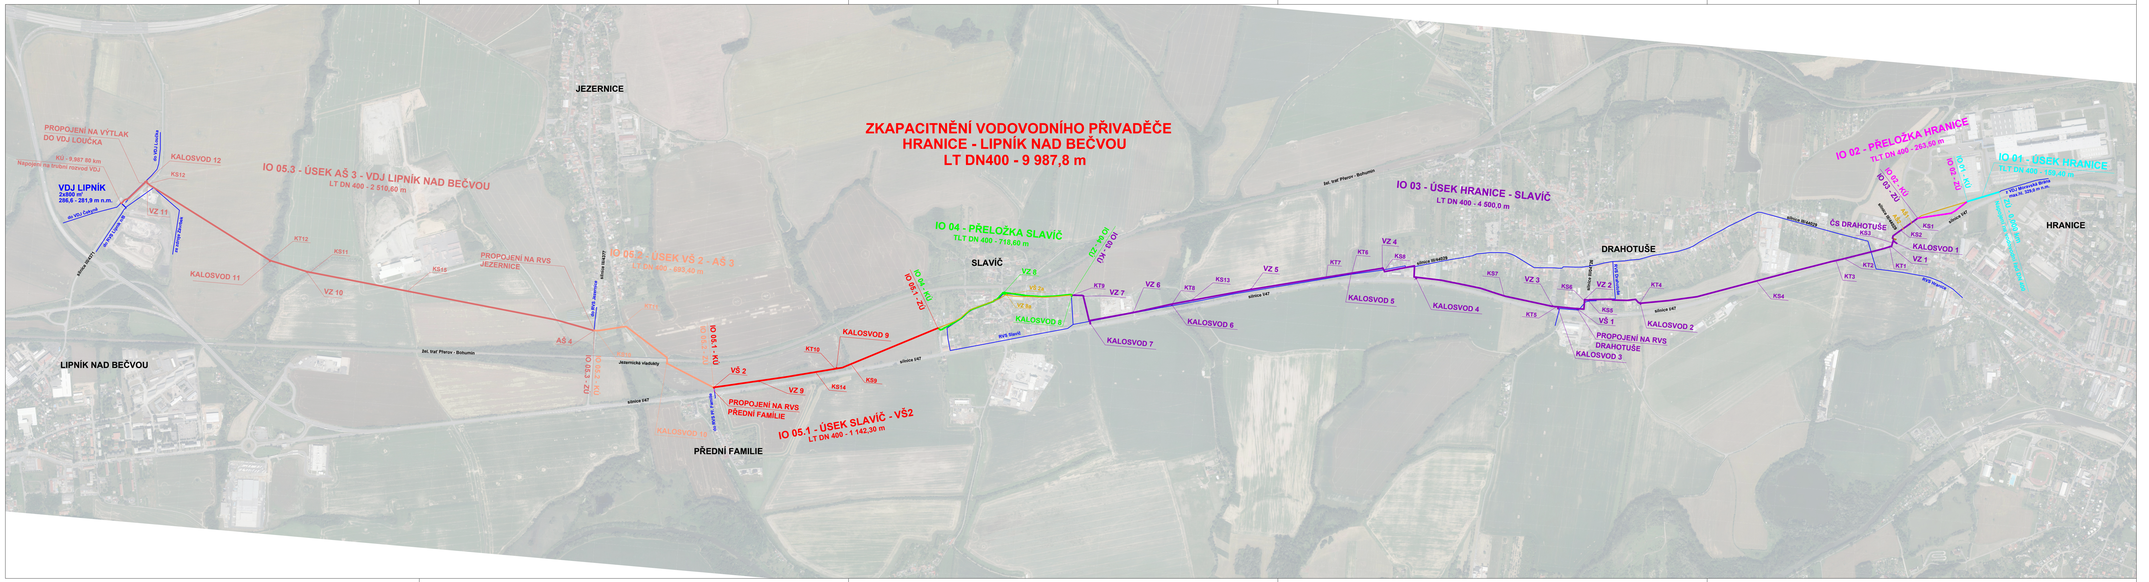
ZKAPACITNĚNÍ VODOVODNÍHO PŘIVADĚČE
HRANICE - LIPNÍK NAD BEČVOU
LT DN400 - 9 987,8 m
JEZERNICE
LIPNÍK NAD BEČVOU
PŘEDNÍ FAMILIE
SLAVÍČ
DRAHOTUŠE
HRANICE
PROPOJENÍ NA VÝTLAK DO VDJ LOUČKA
KU - 9.987 80 km
Napojeno na hrubou rozvod VDJ
VDJ LIPNÍK
2x800 m³
286,6 - 281,9 m n.m.
KALOSVOD 12
KS12
VZ 11
KALOSVOD 11
KT12
KS11
KS10
VZ 10
IO 05.3 - ÚSEK AŠ 3 - VDJ LIPNÍK NAD BEČVOU
LT DN 400 - 2 516,60 m
PROPOJENÍ NA RVS JEZERNICE
IO 05.2 - ÚSEK VŠ 2 - AŠ 3
LT DN400 - 692,40 m
AŠ 4
KT11
KT10
KS9
KS14
VŠ 2
VZ 9
KALOSVOD 10
PROPOJENÍ NA RVS PŘEDNÍ FAMILIE
IO 05.1 - ÚSEK SLAVÍČ - VŠ2
LT DN 400 - 1 142,30 m
KALOSVOD 9
IO 04 - PŘELOŽKA SLAVÍČ
LT DN 400 - 718,60 m
VZ 8
VŠ 2A
VZ 9A
KALOSVOD 8
KT9
VZ 7
VZ 6
KALOSVOD 7
KT8
KS13
KALOSVOD 6
VZ 5
KT7
KT6
KS8
VZ 4
KALOSVOD 5
KS7
VZ 3
KALOSVOD 4
KT5
KS6
VŠ 1
VZ 2
KALOSVOD 2
KT4
KS5
PROPOJENÍ NA RVS DRAHOTUŠE
KALOSVOD 3
KS4
KT3
KS3
ČS DRAHOTUŠE
KT2
KS2
KT1
KS1
VZ 1
KALOSVOD 1
IO 03 - ÚSEK HRANICE - SLAVÍČ
LT DN 400 - 4 500,0 m
IO 02 - PŘELOŽKA HRANICE
LT DN 400 - 263,50 m
IO 01 - ÚSEK HRANICE
LT DN 400 - 193,40 m
IO 05.1 - ÚSEK
IO 05.2 - ÚSEK
IO 05.3 - ÚSEK
IO 04 - PŘELOŽKA
IO 03 - ÚSEK
IO 02 - PŘELOŽKA
IO 01 - ÚSEK
silnice I/47
silnice II/438
silnice III/43715
Jeseníkova
Jeseníkova
Jeseníkova