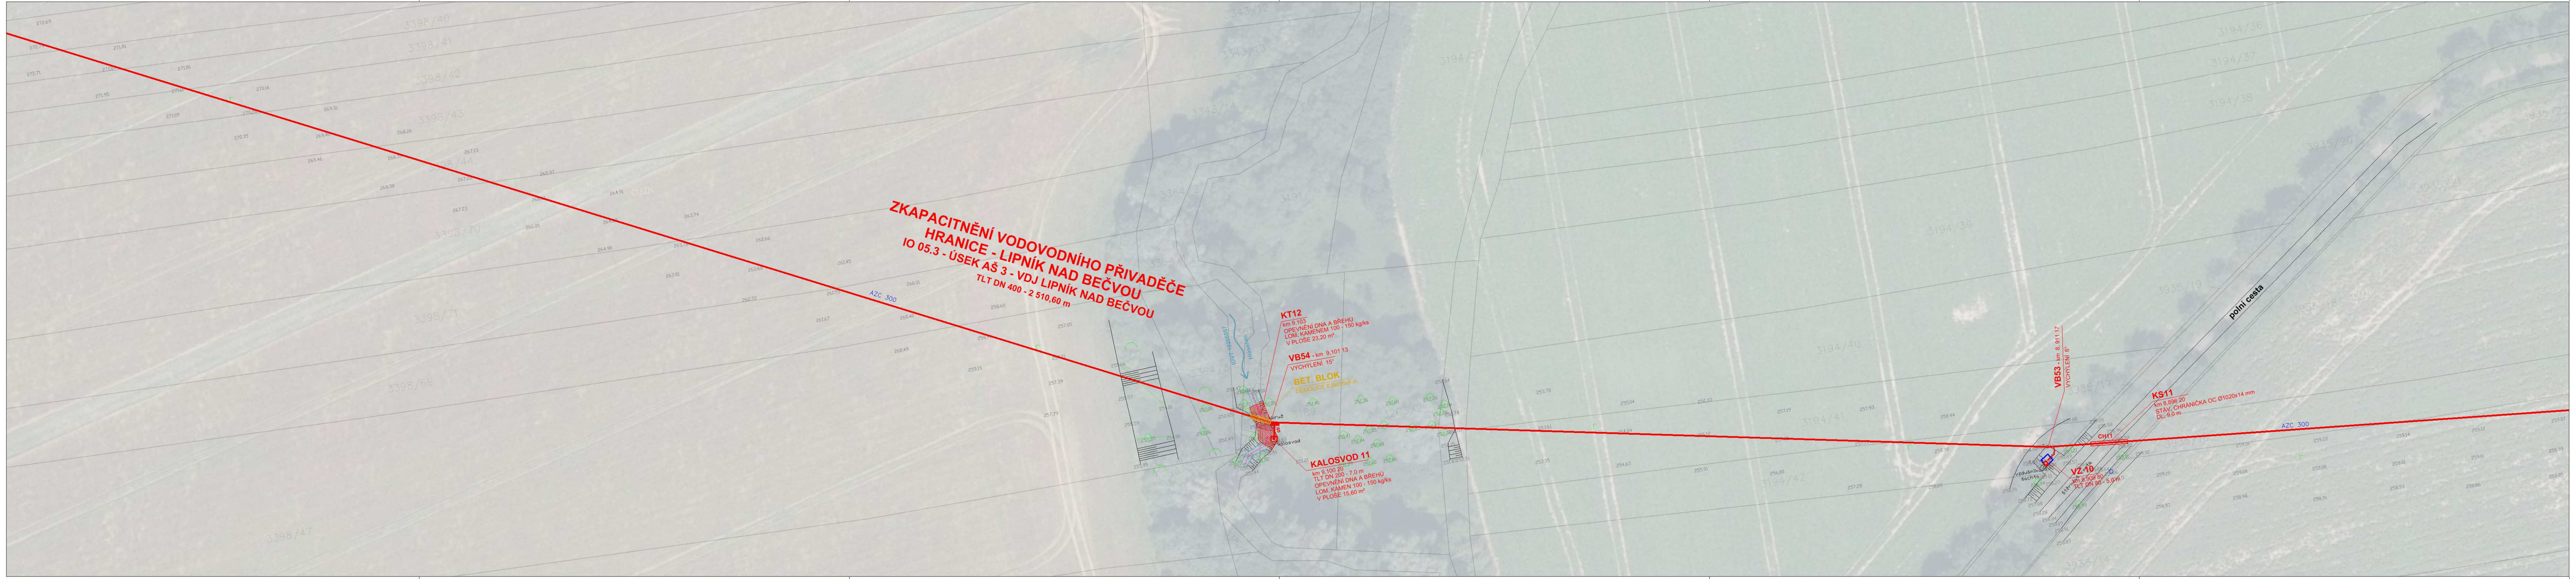
ZKAPACITNĚNÍ VODOVODNÍHO PŘIVADĚČE
HRANICE - LIPNÍK NAD BEČVOU
IO 05.3 - ÚSEK AŠ 3 - VDJ LIPNÍK NAD BEČVOU
TLT DN 400 - 2 510,60 m
AZC 300
3364/2
3364/1
3364/3
3365
IDVT 10206057
Hlásenec
KT12
km 9,103
OPEVNĚNÍ DNA A BŘEHU
LOM, KAMENEM 100 - 150 kg/ks
V PLOŠE 23,20 m²
VB54 - km 9,101 13
VYCHÝLENÍ 15°
BET. BLOK
DEMOLICE 0,6x0,6x5 m
skruž
Š
kalosvod
KALOSVOD 11
km 9,100 20
TLT DN 200 - 7,0 m
OPEVNĚNÍ DNA A BŘEHŮ
LOM, KÁMEN 100 - 150 kg/ks
V PLOŠE 15,60 m²
3189
3203/2
3380/1
VB53 - km 8, 911 17
VYCHÝLENÍ 6°
KS11
km 8,896 20
STÁV. CHRÁNIČKA OC Ø1020x14 mm
DL. 9,0 m
CH11
VZ 10
km 8,909 80
TLT DN 80 - 5,0 m
vzdušníková šachta
štěrková cesta
polní cesta
3935/19
3935/18
3935/17
3935/16
AZC 300

LEGENDA

OBJEKTY STAVBY

- UPRAVOVANÝ VODOVODNÍ ŘAD - V PŮVODNÍ TRASE
- UPRAVOVANÝ VODOVODNÍ ŘAD - V NOVÉ TRASE (PŘELOŽKA)
- Š ŠOUPĚ SEKČNÍ, KALNÍKOVÉ
- CHRÁNIČKA
- AŠ, VŠ, VZ ARMATURNÍ, VODOMĚRNÁ, VZDUŠNÍKOVÁ ŠACHTA
- KS, KT KŘÍŽENÍ SILNICE, KŘÍŽENÍ VODNÍHO TOKU
- NOVĚ NAVRHOVANÝ OBJEKT
- AZC DN 300 PVC DN 300 ODSTAVENÝ VODOVODNÍ ŘAD Z PROVOZU
- DEMONTÁŽE, DEMOLICE
- STÁVAJÍCÍ VODOVODNÍ ŘAD
- STÁVAJÍCÍ OBJEKT

OSTATNÍ OBJEKTY

- NTL PLYNOVOD
- STL PLYNOVOD
- VTL PLYNOVOD
- ODSTAVENÝ PLYNOVOD
- JEDNOTNÁ KANALIZACE
- DEŠŤOVÁ KANALIZACE
- NADZEMNÍ SDĚLOVACÍ VEDENÍ
- PODZEMNÍ SDĚLOVACÍ VEDENÍ
- NADZEMNÍ VEDENÍ NN
- PODZEMNÍ VEDENÍ NN
- PODZEMNÍ VEDENÍ VN
- NADZEMNÍ VEDENÍ VN
- NADZEMNÍ VEDENÍ ČD TELEMATIKA
- PODZEMNÍ VEDENÍ ČD TELEMATIKA
- PODZEMNÍ VEDENÍ VO
- OCHRANNÉ PÁSMO ŽELEZNIČNÍ TRATI
- OCHRANNÉ PÁSMO SILNICE I. TŘÍDY
- OCHRANNÉ PÁSMO SILNICE III. TŘÍDY
- OCHRANNÉ PÁSMO ÚZEMÍ S ARCH. NÁLEZY
- AKTIVNÍ ZÓNA ZÁPLAVOVÉHO ÚZEMÍ PRO Q100
- ZÁPLAVOVÉ ÚZEMÍ PRO Q100

AQOL s.r.o., Tovární 1059/41, 779 00 Olomouc
aqol@aqol.cz, www.aqol.cz

AQOL
projekce • inženýring • realizace
vodohospodářských staveb

VYPRACOVAL	ING. BOUCHAL	ODP. PROJEKTANT	ING. ZIMMERMANN	ČÍSLO ZAKÁZKY	2022015
OBJEDNATEL	Vodovody a kanalizace Přerov, a.s. Šířava 482/21, 750 02 Přerov			DATUM	12/2022
ZAKÁZKA	ZKAPACITNĚNÍ VODOVODNÍHO PŘIVADĚČE HRANICE - LIPNÍK NAD BEČVOU			STUPEŇ	DPS
				FORMÁT	7 A4
C - SITUAČNÍ VÝKRESY	KOORDINAČNÍ SITUACE - 17.část			MĚŘÍTKO	1 : 500
				ČÍSLO PŘÍLOHY C.3.17	ČÍSLO KOPIE