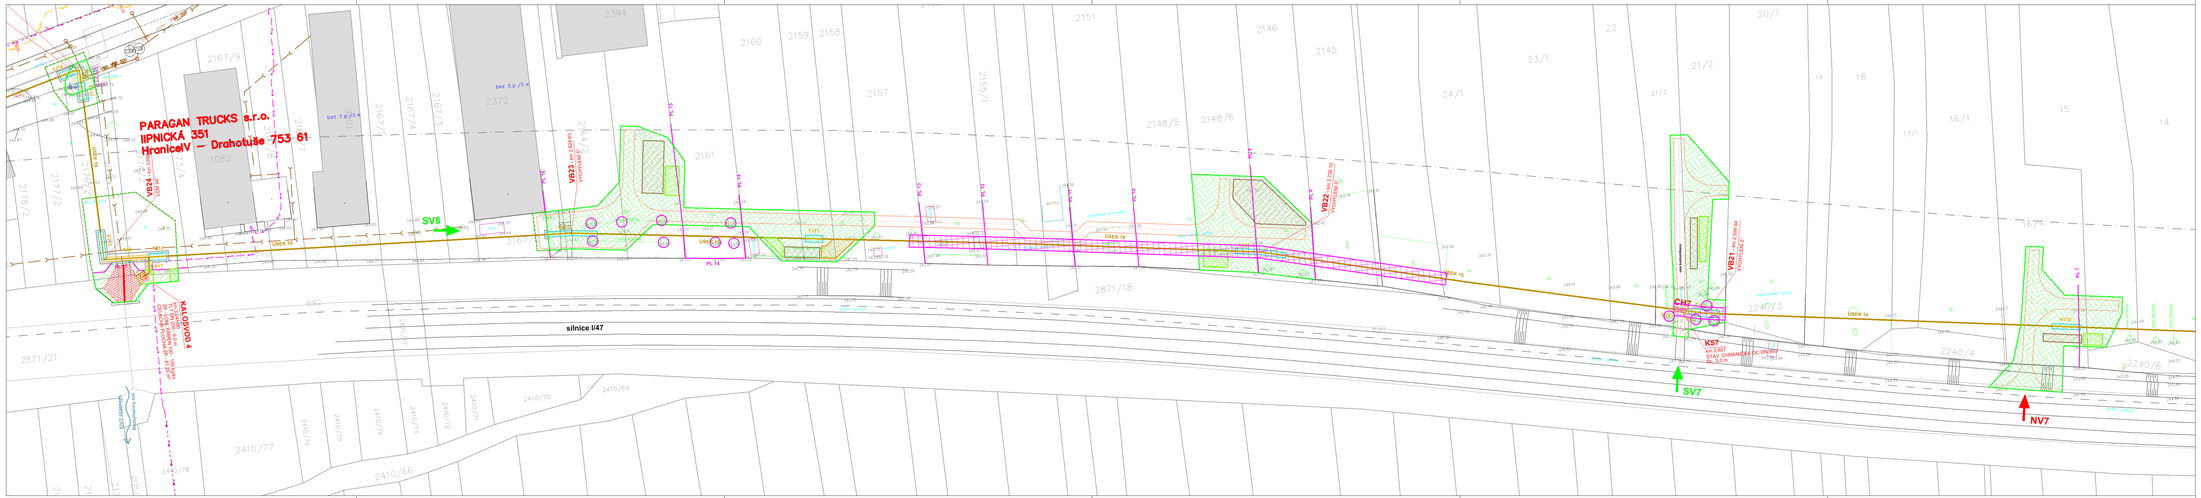

LEGENDA

OBJEKTY STAVBY

- VODOVODNÍ PŘÍVADĚČ - PROVEDENÍ BEZVÝKOPOVÉ
- VODOVODNÍ PŘÍVADĚČ - ULOŽENÍ V KOPANÉ RÝZE
- VODOVODNÍ PŘÍVADĚČ - ULOŽENÍ V CHRÁNIČCE BEZVÝKOPOVÉ
- STÁVAJÍCÍ ARMATURNÍ, VODOMĚRNÁ NEBO VZDUŠNÍKOVÁ ŠACHTA
- VÝKOP PRO TAŽNOU, MANIPULAČNÍ NEBO MONTÁŽNÍ JÁMU
- STÁVAJÍCÍ OCEL. CHRÁNIČKA
- STÁVAJÍCÍ VODOVODNÍ RAD
- STÁVAJÍCÍ VODOVODNÍ ŘAD - ODSTAVEN Z PROVOZU
- ROZEBRÁNÍ A OBNOVENÍ OPLOCENÍ
- PLOCHA S ODSTRANĚNÍM NÁLETOVÝCH DŘEVIN, KÁCENÍ STROMŮ DO Ø25 cm
- PLOCHA SE SKRYVKOU ORNICE
- UKLÁDKA HLUŠINY Z JAM A RÝH
- UKLÁDKA ORNICE Z JAM A RÝH
- PLOCHA S ROZPROSTŘENÍM ORNICE A PŘEORÁNÍM
- REKULTIVACE TRAVNATÉHO POVRCHU
- OBNOVA DLAŽDĚNÉHO POVRCHU
- OBNOVA ZPEVNĚNÉHO POVRCHU
- PŘÍJEZDOVÁ PLOCHA PRO POTŘEBY STAVBY
- HRANICE STAVENIŠTĚ
- ZAŘÍZENÍ STAVENIŠTĚ
- SV17 — STÁVAJÍCÍ SJEZD ZE ST. SILNICE, MÍSTNÍ KOMUNIKACE A POLNÍ CESTY
- NV12 — NOVÝ PROVIZORNÍ SJEZD PRO STAVBU

OSTATNÍ OBJEKTY

- NTL PLYNOVOD
- STL PLYNOVOD
- VTL PLYNOVOD
- OSTATNÍ PLYNOVOD
- JEDNOTNÁ KANALIZACE
- DEŠŤOVÁ KANALIZACE
- NADZEMNÍ SDĚLOVACÍ VEDENÍ
- PODZEMNÍ SDĚLOVACÍ VEDENÍ
- NADZEMNÍ VEDENÍ NN
- PODZEMNÍ VEDENÍ NN
- PODZEMNÍ VEDENÍ VN
- NADZEMNÍ VEDENÍ VN
- NADZEMNÍ VEDENÍ ČD TELEMATIKA
- PODZEMNÍ VEDENÍ ČD TELEMATIKA
- PODZEMNÍ VEDENÍ VO

OCHRANNÁ PÁSMA

- OCHRANNÉ PÁSMO ŽELEZNIČNÍ TRATI
- OCHRANNÉ PÁSMO SILNICE I. TŘÍDY
- OCHRANNÉ PÁSMO SILNICE III. TŘÍDY
- OCHRANNÉ PÁSMO ÚZEMÍ S ARCH. NÁLEZY

AQOL s.r.o., Tovární 1059/41, 779 00 Olomouc
aqol@aqol.cz, www.aqol.cz

AQOL
projekce • inženýring • realizace vodohospodářských staveb

VYPRACOVAL	ING. BOUCHAL	ODP. PROJEKTANT: ING. ZIMMERMANN	ČÍSLO ZAKÁZKY: 2020015
OBJEDNATEL	Vodovody a kanalizace Přerov, a.s. Šířava 482/21, 750 02 Přerov		DATUM: 10/2022
ZAKÁZKA	ZKAPACITNĚNÍ VODOVODNÍHO PŘÍVADĚČE HRANICE - LIPNÍK NAD BEČVOU		STUPEŇ: DPS
			FORMÁT: 7 A4
C - SITUAČNÍ VÝKRESY	SITUACE ZOV - 7.část		MĚŘÍTKO: 1 : 500
			ČÍSLO PŘÍLOHY: C.4.7
			ČÍSLO KOPIE: