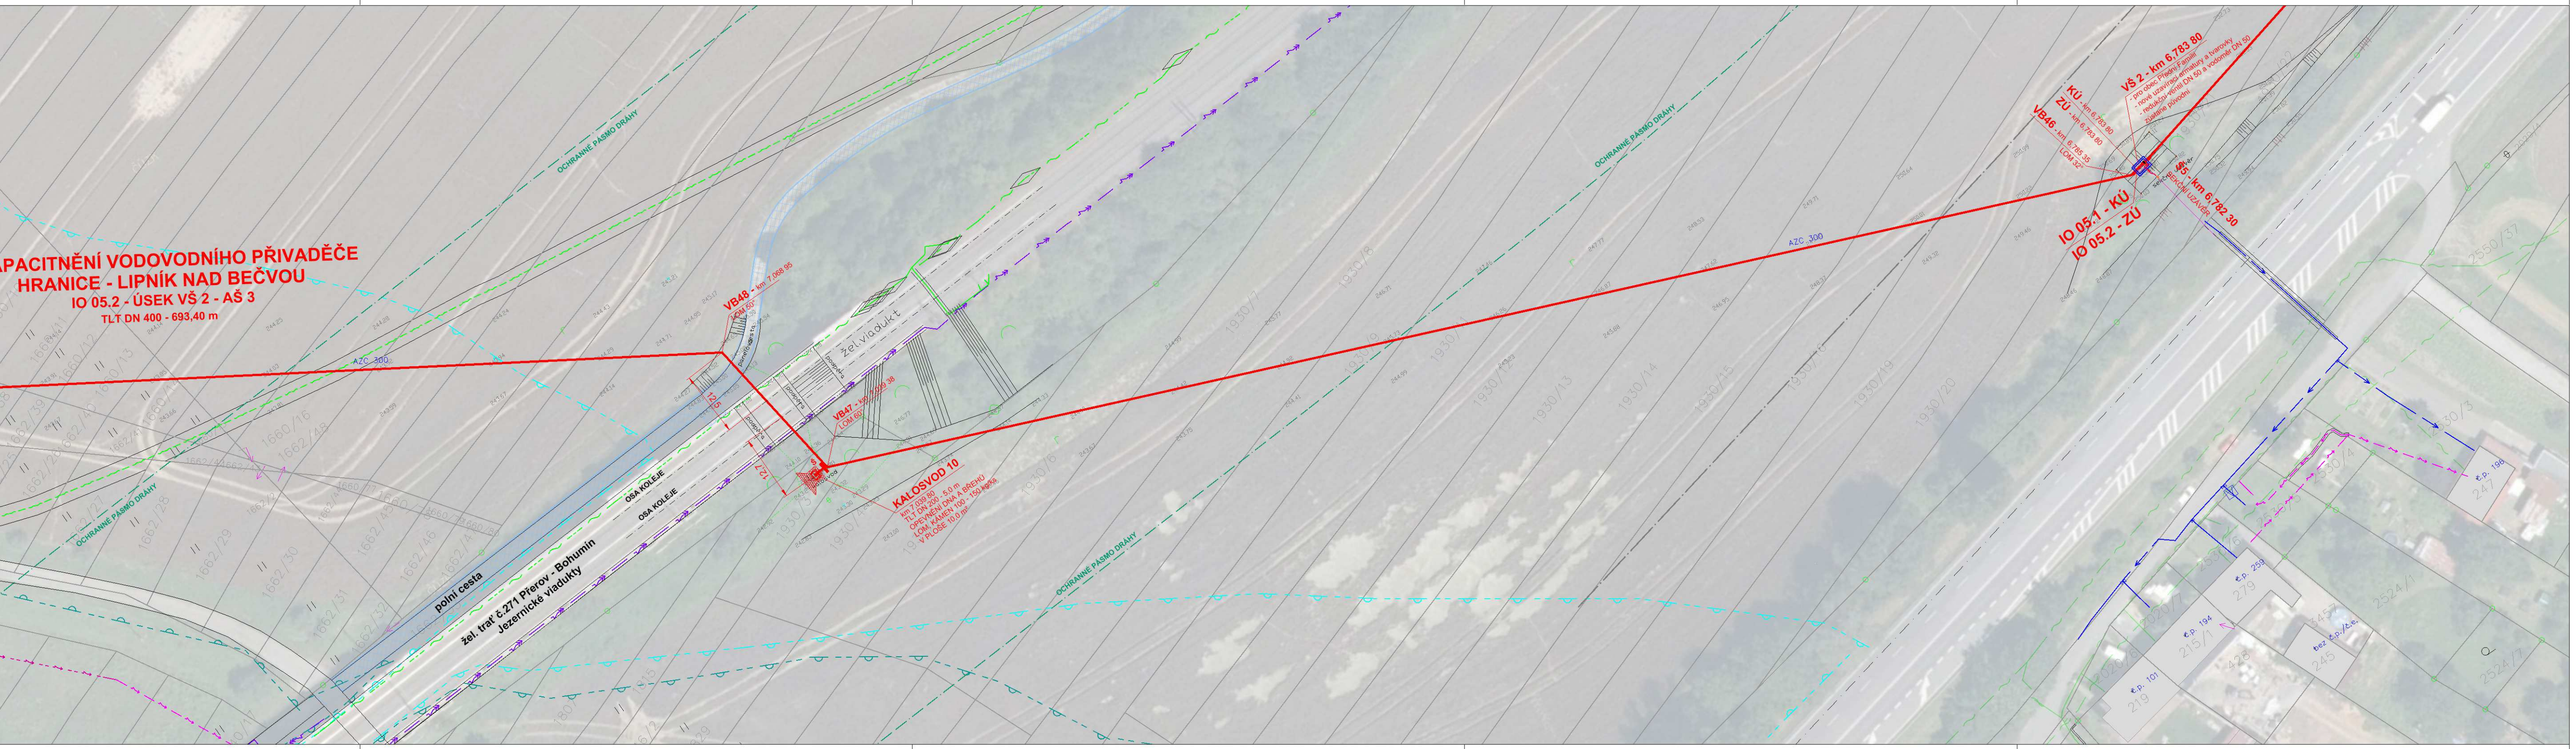
APACITNĚNÍ VODOVODNÍHO PŘIVADĚČE
HRANICE - LIPNÍK NAD BEČVOU
IO 05.2 - ÚSEK VŠ 2 - AŠ 3
TLT DN 400 - 693,40 m
VB48 - km 7,068 95
LOM 50°
12,5
12,7
panelová cesta
podpěra
žel.viadukt
VB47 - km 7,039 38
LOM 60°
Š
kalosvod
KALOSVOD 10
km 7,039 80
TLT DN 200 - 5,0 m
OPEVNĚNÍ DNA A BŘEHŮ
LOM. KÁMEN 100 - 150 kg/ks
V PLOŠE 10,0 m²
OSA KOLEJE
OSA KOLEJE
polní cesta
žel. trať č.271 Přerov - Bohumín
Jezernické viadukty
OCHRANNÉ PÁSMO DRÁHY
AZC 300
1930/3
1930/4
1930/6
VŠ 2 - km 6,783 80
- pro obec Přední Familii
- nové uzavírací armatury a tvarovky
- redukční ventil DN 50 a vodoměr DN 50
zůstane původní
KÚ - km 6,783 80
ZÚ - km 6,783 80
VB46 - km 6,785 35
LOM 32°
IO 05.1 - KÚ
IO 05.2 - ZÚ
SŠ - km 6,782 30
SEKČNÍ UZÁVĚR
Sekční uzávěr
č.p. 196
č.p. 194
č.p. 101
219
215/1
273

LEGENDA

OBJEKTY STAVBY

UPRAVOVANÝ VODOVODNÍ ŘAD - V PŮVODNÍ TRASE
UPRAVOVANÝ VODOVODNÍ ŘAD - V NOVÉ TRASE (PŘELOŽKA)
Š — ŠOUPĚ SEKČNÍ, KALNÍKOVÉ
CHRÁNIČKA
AŠ, VŠ, VZ — ARMATURNÍ, VODOMĚRNÁ, VZDUŠNÍKOVÁ ŠACHTA
KS, KT — KŘÍŽENÍ SILNICE, KŘÍŽENÍ VODNÍHO TOKU
NOVĚ NAVRHOVANÝ OBJEKT
AZC DN 300 PVC DN 300 — ODSTAVENÝ VODOVODNÍ ŘAD Z PROVOZU
DEMONTÁŽE, DEMOLICE
STÁVAJÍCÍ VODOVODNÍ ŘAD
STÁVAJÍCÍ OBJEKT

OSTATNÍ OBJEKTY

NTL PLYNOVOD
STL PLYNOVOD
VTL PLYNOVOD
ODSTAVENÝ PLYNOVOD
JEDNOTNÁ KANALIZACE
DEŠŤOVÁ KANALIZACE
NADZEMNÍ SDĚLOVACÍ VEDENÍ
PODZEMNÍ SDĚLOVACÍ VEDENÍ
NADZEMNÍ VEDENÍ NN
PODZEMNÍ VEDENÍ NN
PODZEMNÍ VEDENÍ VN
NADZEMNÍ VEDENÍ VN
NADZEMNÍ VEDENÍ ČD TELEMATIKA
PODZEMNÍ VEDENÍ ČD TELEMATIKA
PODZEMNÍ VEDENÍ VO
OCHRANNÉ PÁSMO ŽELEZNIČNÍ TRATI
OCHRANNÉ PÁSMO SILNICE I. TŘÍDY
OCHRANNÉ PÁSMO SILNICE III. TŘÍDY
OCHRANNÉ PÁSMO ÚZEMÍ S ARCH. NÁLEZY
AKTIVNÍ ZÓNA ZÁPLAVOVÉHO ÚZEMÍ PRO Q100
ZÁPLAVOVÉ ÚZEMÍ PRO Q100

AQOL s.r.o., Tovární 1059/41, 779 00 Olomouc
aqol@aqol.cz, www.aqol.cz

AQOL
projekce • inženýring • realizace
vodohospodářských staveb

VYPRACOVAL	ING. BOUCHAL	ODP. PROJEKTANT	ING. ZIMMERMANN	ČÍSLO ZAKÁZKY	2022015
OBJEDNATEL	Vodovody a kanalizace Přerov, a.s. Šířava 482/21, 750 02 Přerov			DATUM	12/2022
ZAKÁZKA	ZKAPACITNĚNÍ VODOVODNÍHO PŘIVADĚČE HRANICE - LIPNÍK NAD BEČVOU			STUPEŇ	DPS
				FORMÁT	8 A4
C - SITUAČNÍ VÝKRESY	KOORDINAČNÍ SITUACE - 14.část			MĚŘÍTKO	1 : 500
				ČÍSLO PŘÍLOHY C.3.14	ČÍSLO KOPIE

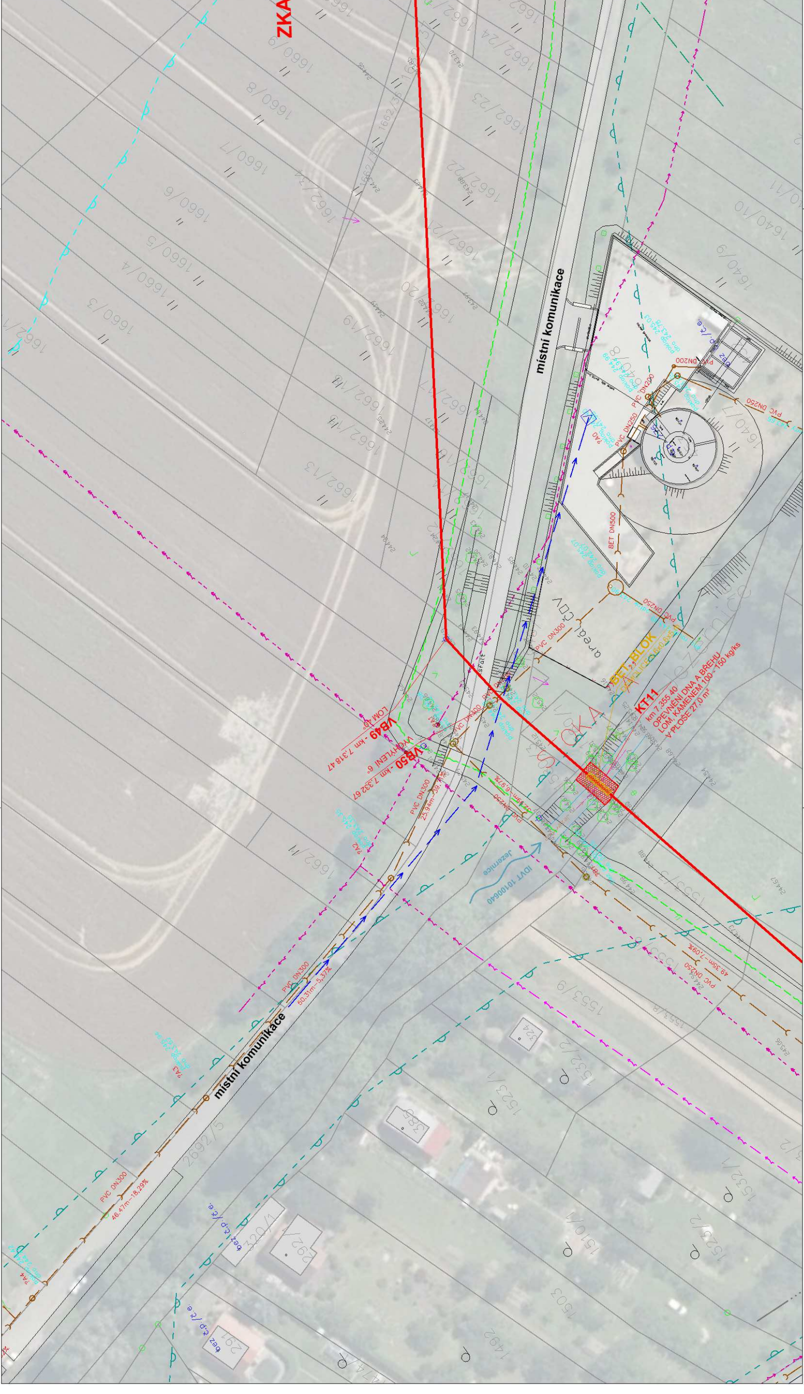
ZKA
místní komunikace
místní komunikace
areál ČOV
VB49 - km 7,318 47
LOM 40°
VB50 - km 7,332 67
VYCHÝLENÍ 6°
KT11
km 7,355 40
OPEVNĚNÍ DNA A BŘEHU
LOM. KAMENEM 100 - 150 kg/ks
V PLOŠE 27,0 m²
BET. BLOK
DLAŽDICE 0,6x0,6x5 m
Jezernice
IDVT 10100640
PVC DN300
25,94m - 39,41%
50,31m - 5,37%
46,47m - 18,29%
PVC DN250
32,19m - 6,97%
49,35m - 7,09%
PVC DN200
BET DN500
asfalt
STOKA
1660/3
1660/4
1660/5
1660/6
1660/7
1660/8
1660/9
1662/13
1662/19
1662/20
1662/21
1662/22
1662/23
1662/24
1662/5
1640/7
1640/8
1640/9
1640/10
1640/11
1553/7
1553/8
1553/9
1552/2
1523/1
1522/1
1522/2
1510/1
1503
1492
2692/5
324
385
292/1
320/1
291
bez č.p./č.e.