




Vzdušníková šachta VZ11  
(u betonárky)  
PŮDORYS - DEMOLICE

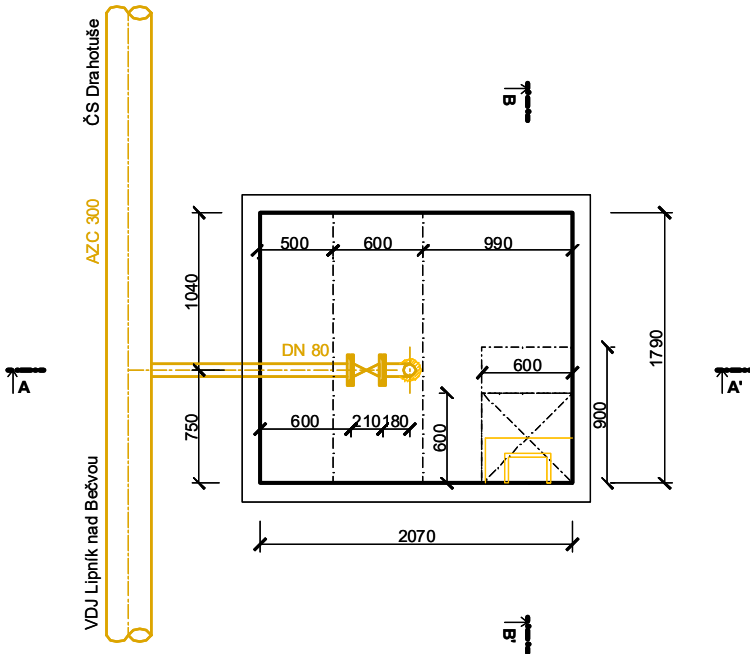


PŮDORYS - NOVÝ STAV

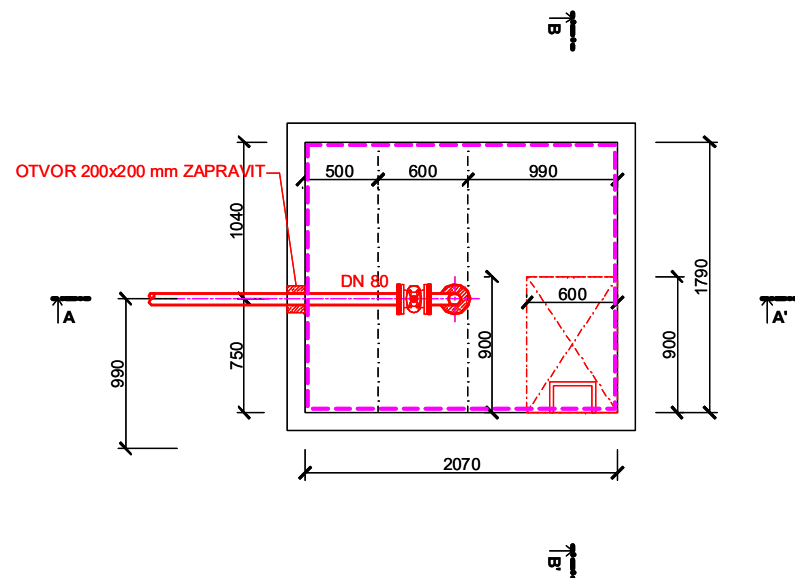


ŘEZ A - A'

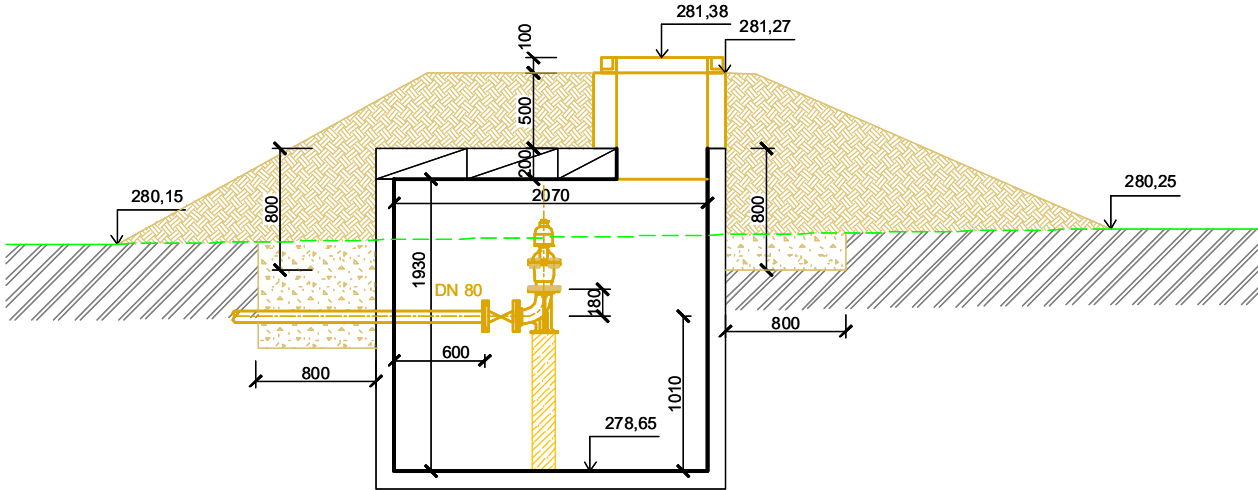


ŘEZ A - A'

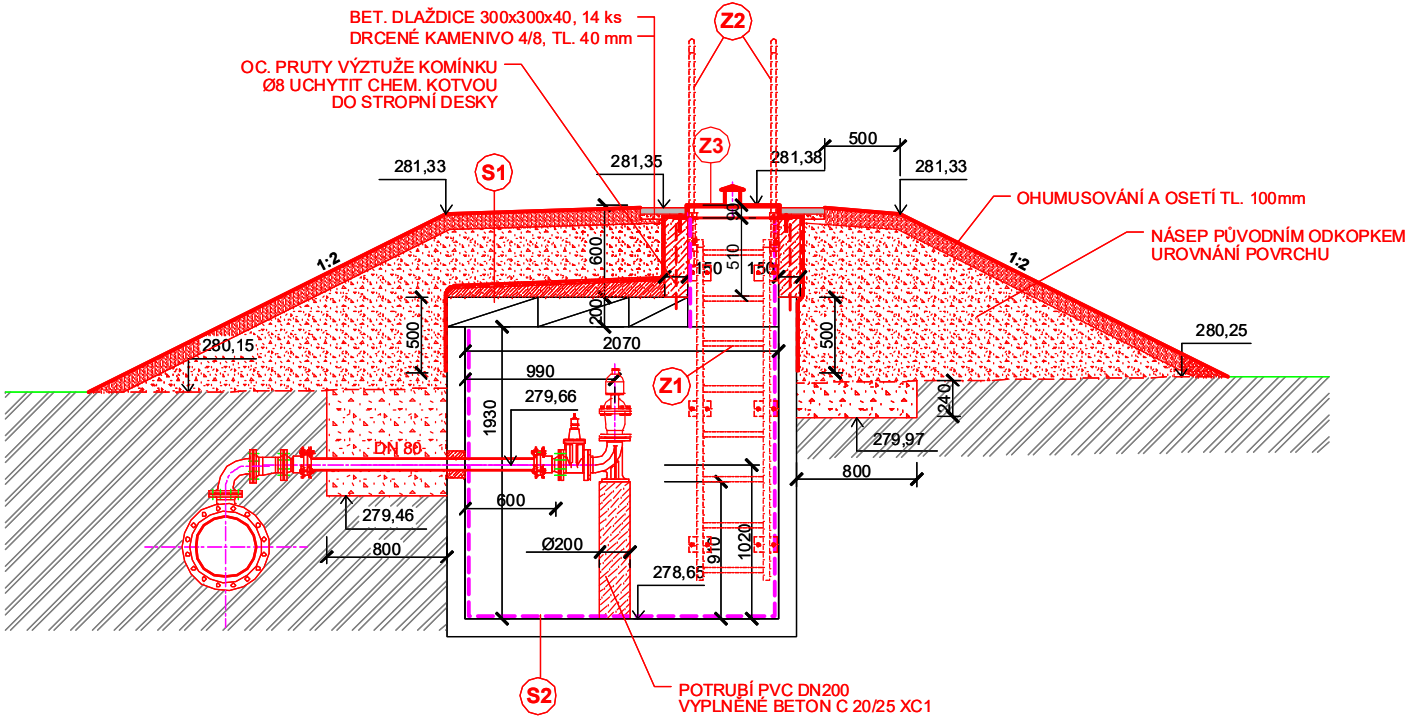


ŘEZ B - B'

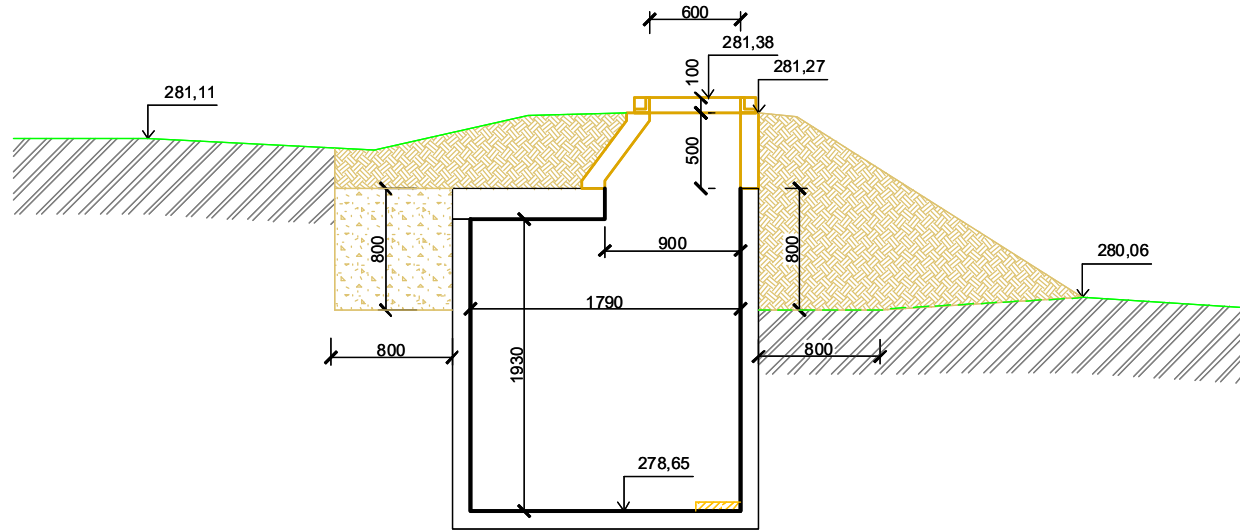

ŘEZ B - B'

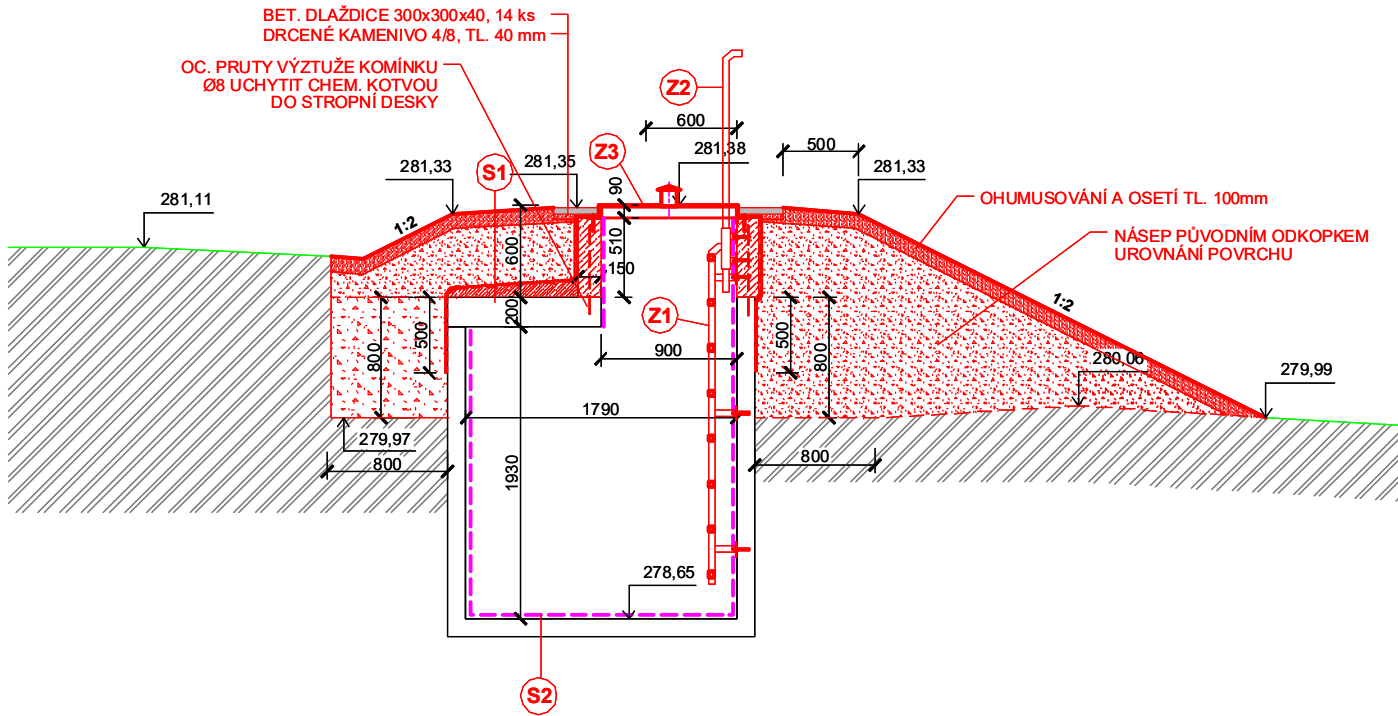

POHLED SHORA

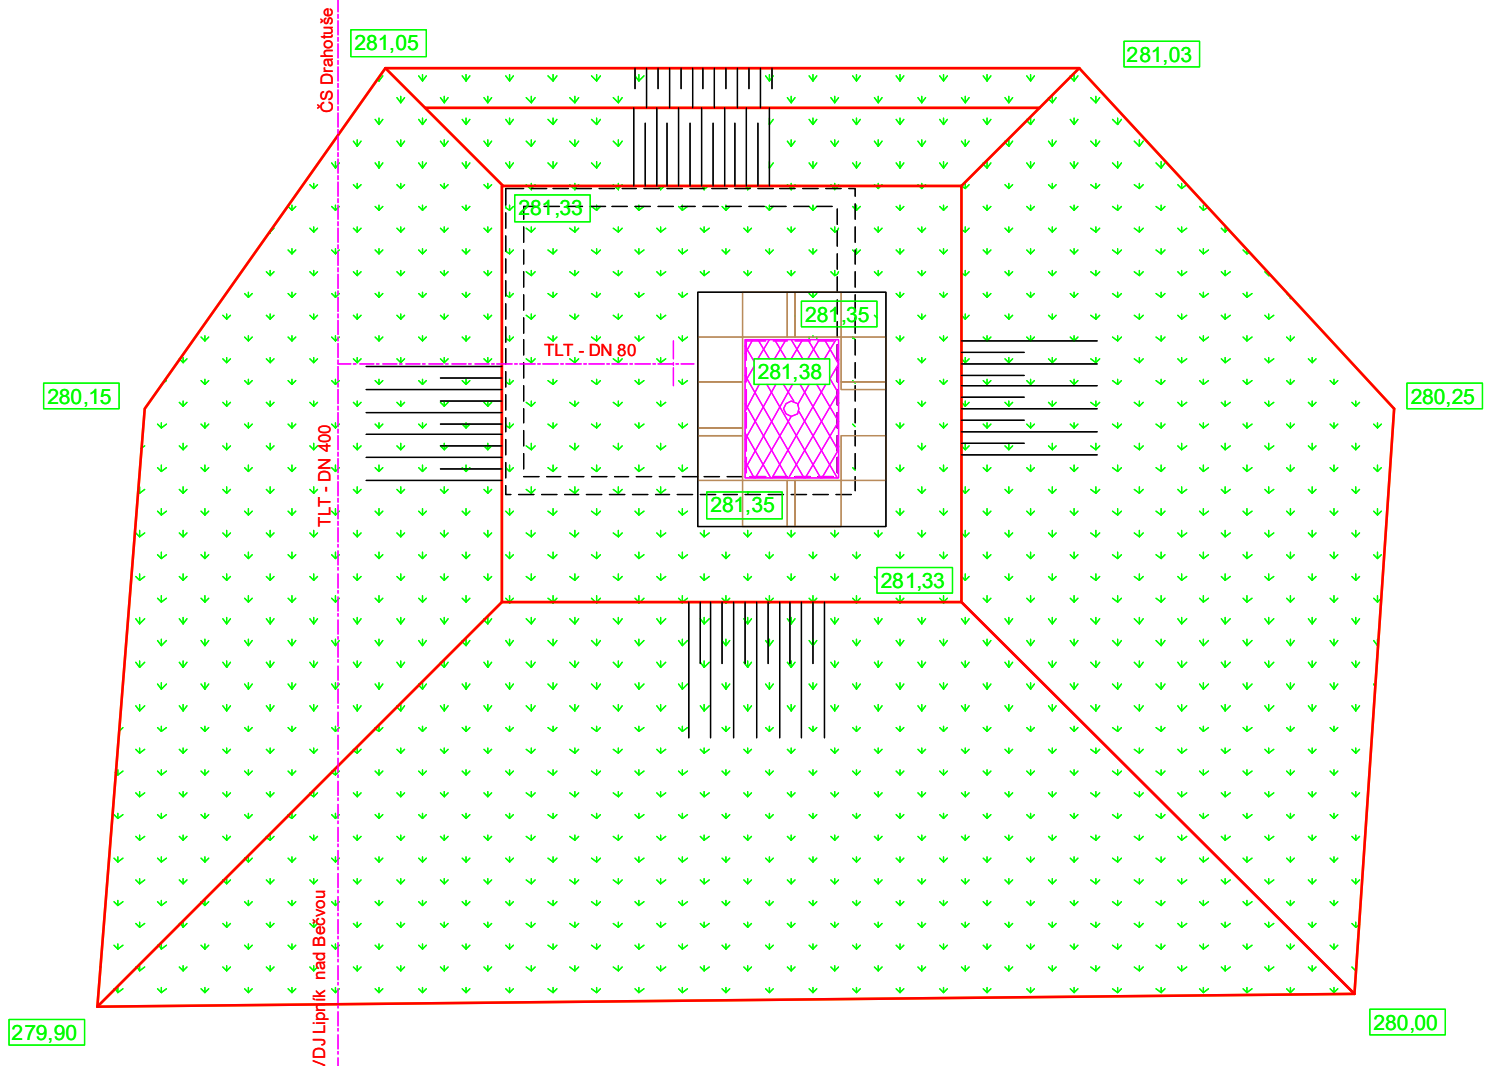

SKLADBA KONSTRUKCÍ:

- S1
- OHUMUSOVÁNÍ TL. 100mm A OSETÍ TRAVNÍ SMĚSÍ
  - NÁSEP PŮVODNÍM ODKOPKEM
  - OCHRANNÁ GEOTEXTILIE 200 g/m
  - HYDROIZOLACE PÁS GLASTEK 40 SPECIAL MINERAL
  - 1x PENETRAČNÍ NÁTĚR ALP - 0,3 kg/m
  - SPÁDOVÝ BETON C 16/20 - tl. 30 - 60 mm
  - ZPĚTNÉ OSAZENÉ STROPNÍ PANELE TL. 200mm
- S2
- OPRAVA POVrchU SANAČNÍ MALTOU MAPEGROUT 430
  - Ø tl. 15 mm (spotřeba 23 kg/m2)
  - OTRYSKÁNÍ POVrchU TLAKOVOU VODOU
  - MECHANICKÉ ODSTRANĚNÍ NESOUDRŽNÝCH ČÁSTÍ POVrchU
  - STÁVAJÍCÍ ŽB DNO A STĚNY ŠACHTY

SPECIFIKACE BETONU

ŽELEZOBETONOVÁ KONSTRUKCE VSTUPU C 25/30 - XA1 - XC2 tl. 150 mm

VÝZTUŽ

OCEL DLE ČSN 10 505 (R), (B500B-EN 1992-1-1)

KRYTÍ VÝZTUŽE 40 mm


KŘÍŽEM VYVÝŽENÁ SVAR. SÍTÍ Ø8/150/150

LEGENDA:

- STÁVAJÍCÍ KONSTRUKCE
- DEMOLICE
- NOVÉ KONSTRUKCE

POZNÁMKA:

VÝPIS ZÁMEČNICKÝCH VÝROBKŮ JE UVEDEN V PR. Č. D. 5.14 - ŠACHTY - ZÁMEČNICKÉ VÝROBKY.

AQOL s.r.o., Tovární 1059/41, 779 00 Olomouc aqol@aqol.cz, www.aqol.cz				 projekce • inženýring • realizace vodo hospodářských staveb	
VYPRACOVAL	ING. PĚŠOUTOVÁ <i>P.Š.</i>	ODP. PROJEKTANT	ING. ZIMMERMANN <i>Z.</i>	ČÍSLO ZAKÁZKY	2022015
OBJEDNATEL	Vodovody a kanalizace Přerov, a.s. Šířava 482/21, 750 02 Přerov			DATUM	12/2022
ZKAPACITNĚNÍ VODOVODNÍHO PŘIVADĚČE HRANICE - LIPNÍK NAD BEČVOU				STUPEŇ	DPS
				FORMÁT	4 A4
				MĚŘÍTKO	1 : 50
D - DOKUMENTACE OBJEKTŮ IO 05 - ÚSEK SLAVÍČ - VDJ LIPNÍK N. BEČVOU  VZDUŠNÍKOVÁ ŠACHTA VZ11				ČÍSLO PŘÍLOHY D.5.13.3	ČÍSLO KOPIE