



Vodoměrná šachta VŠ1

(pro obec Drahotuše se sekčním šoupátkem)


PŮDORYS

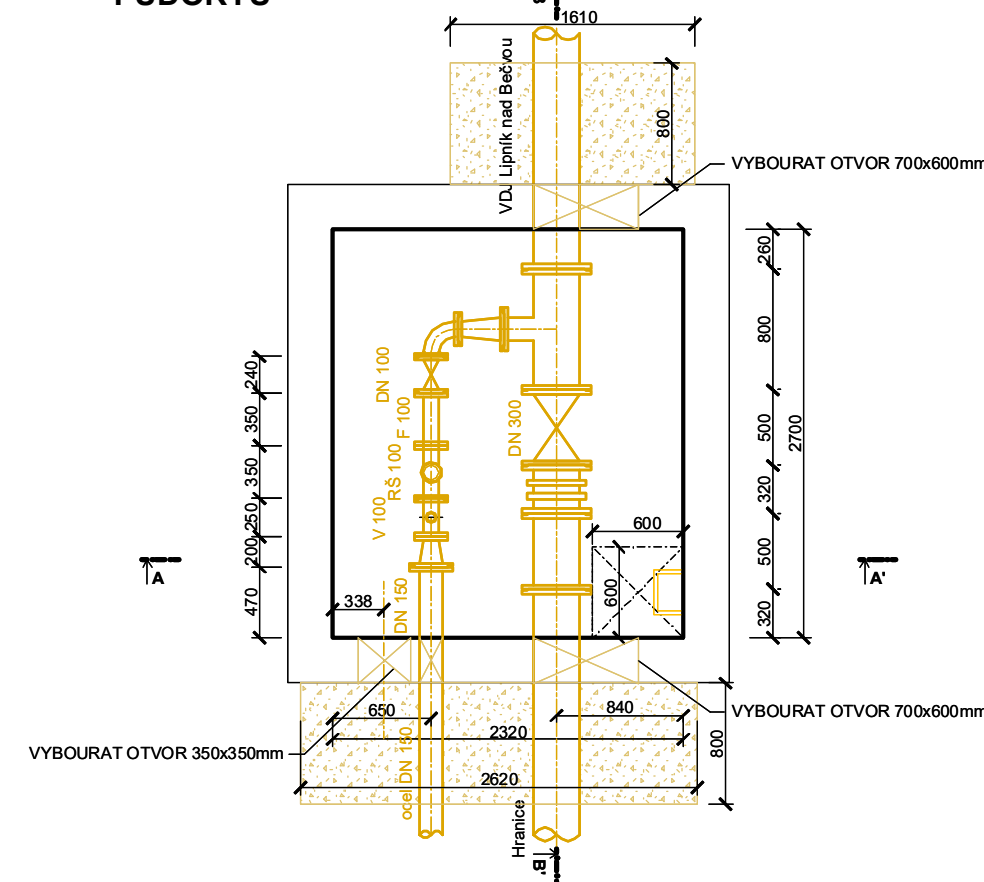


PŮDORYS - NOVÝ STAV

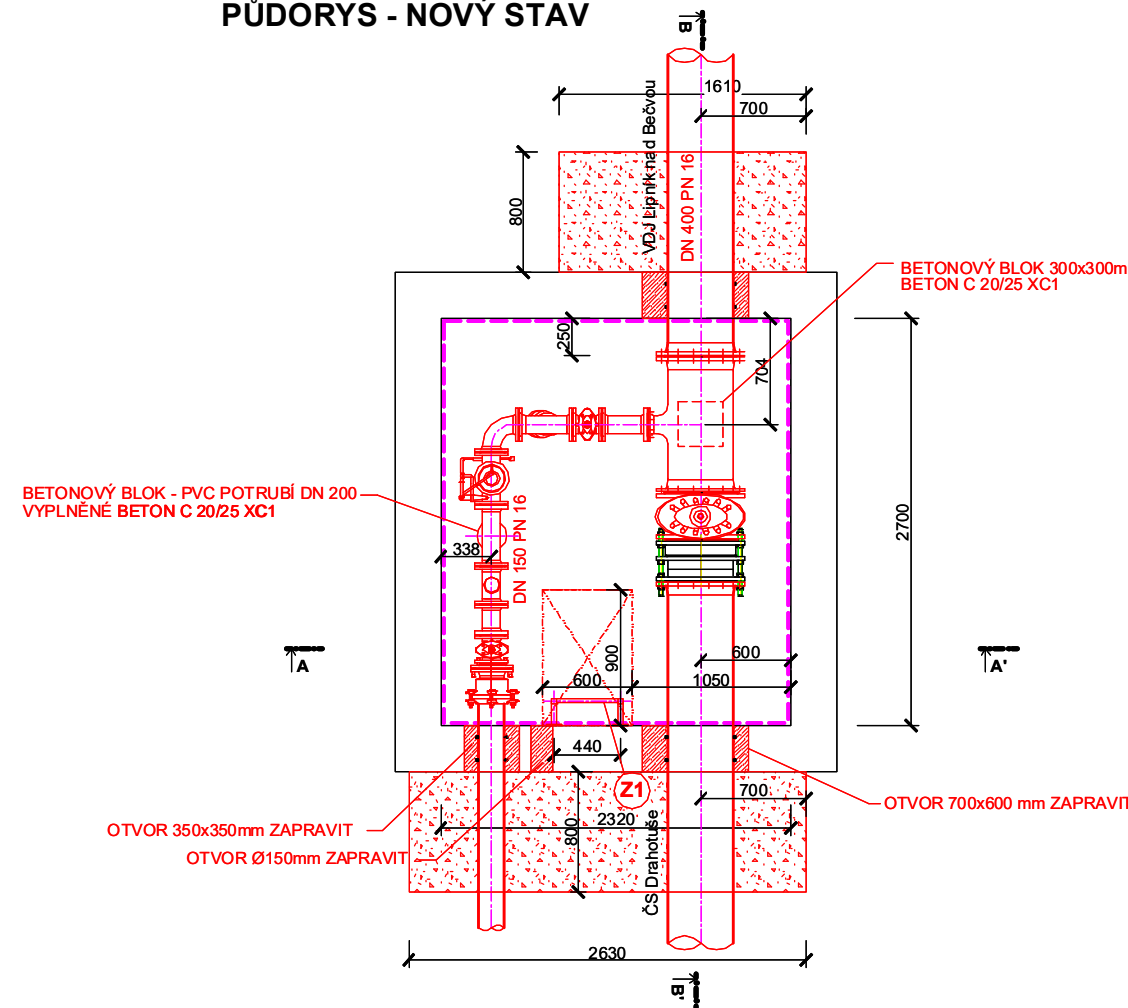


ŘEZ A-A

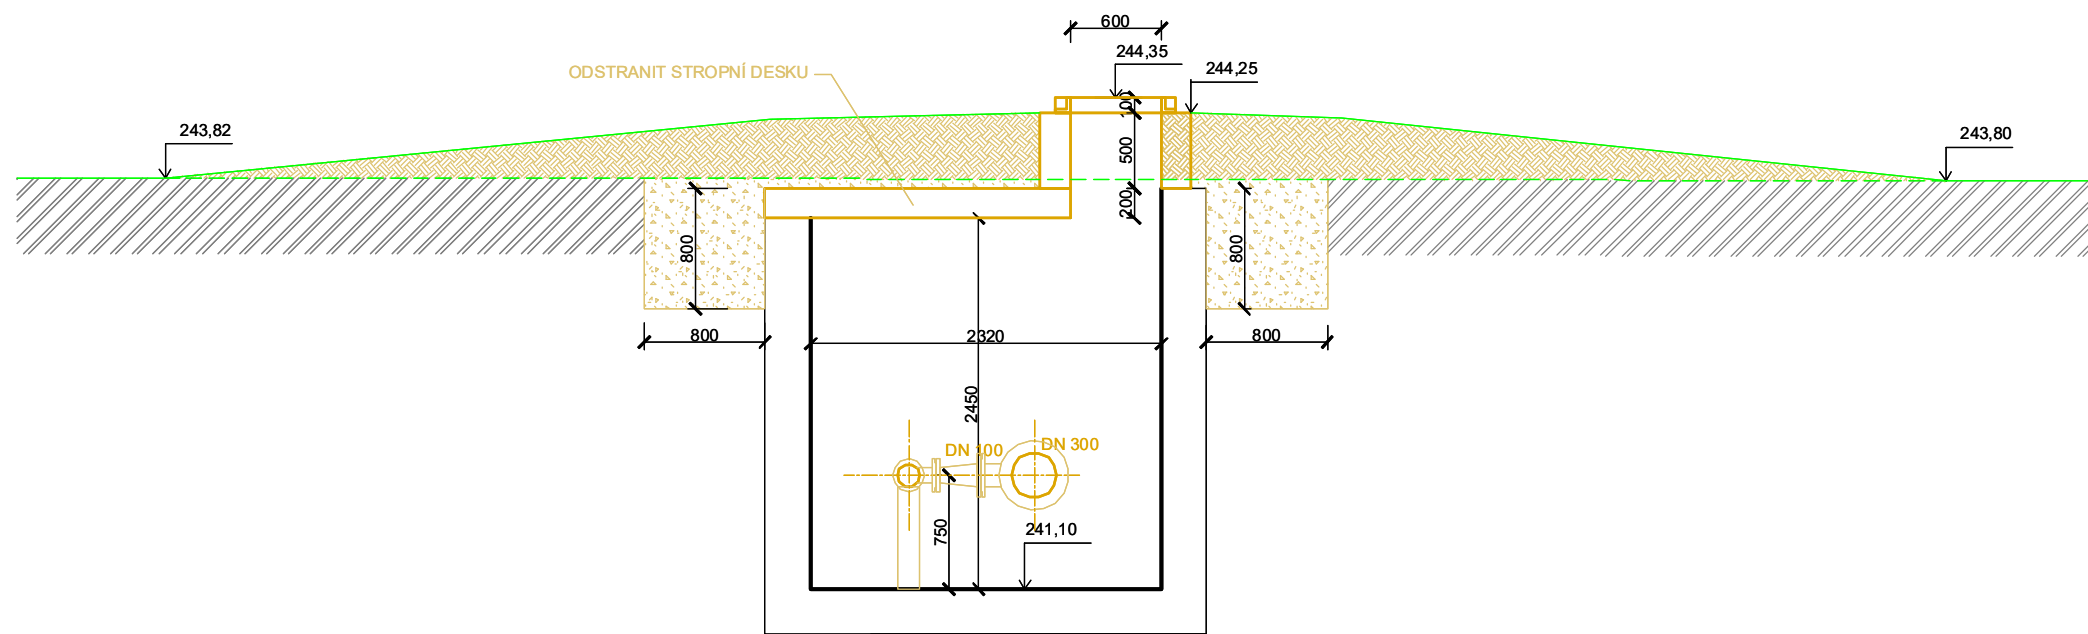


ŘEZ A-A

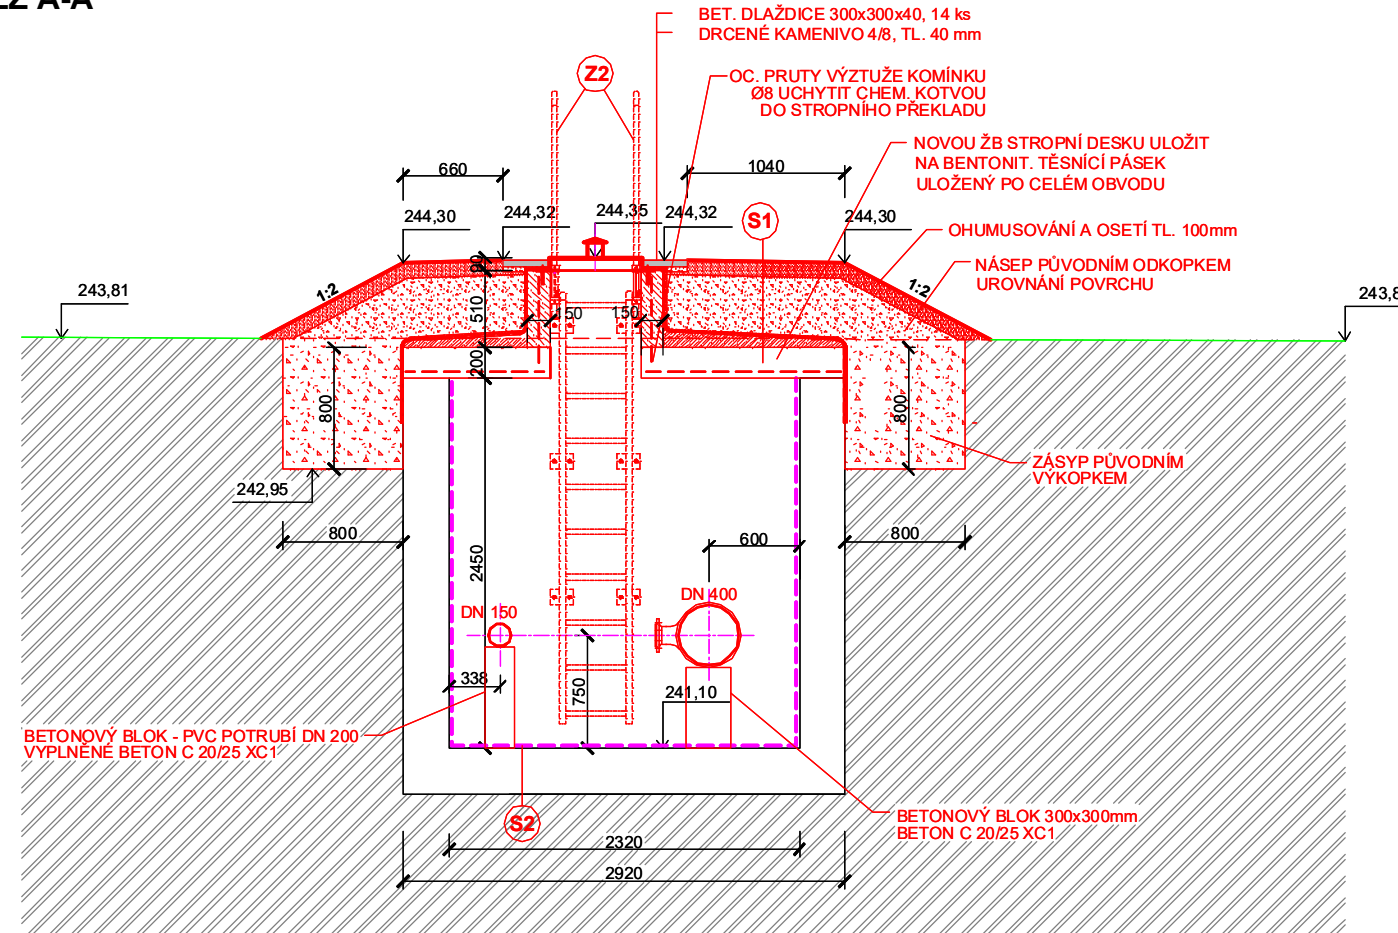

ŘEZ B-B

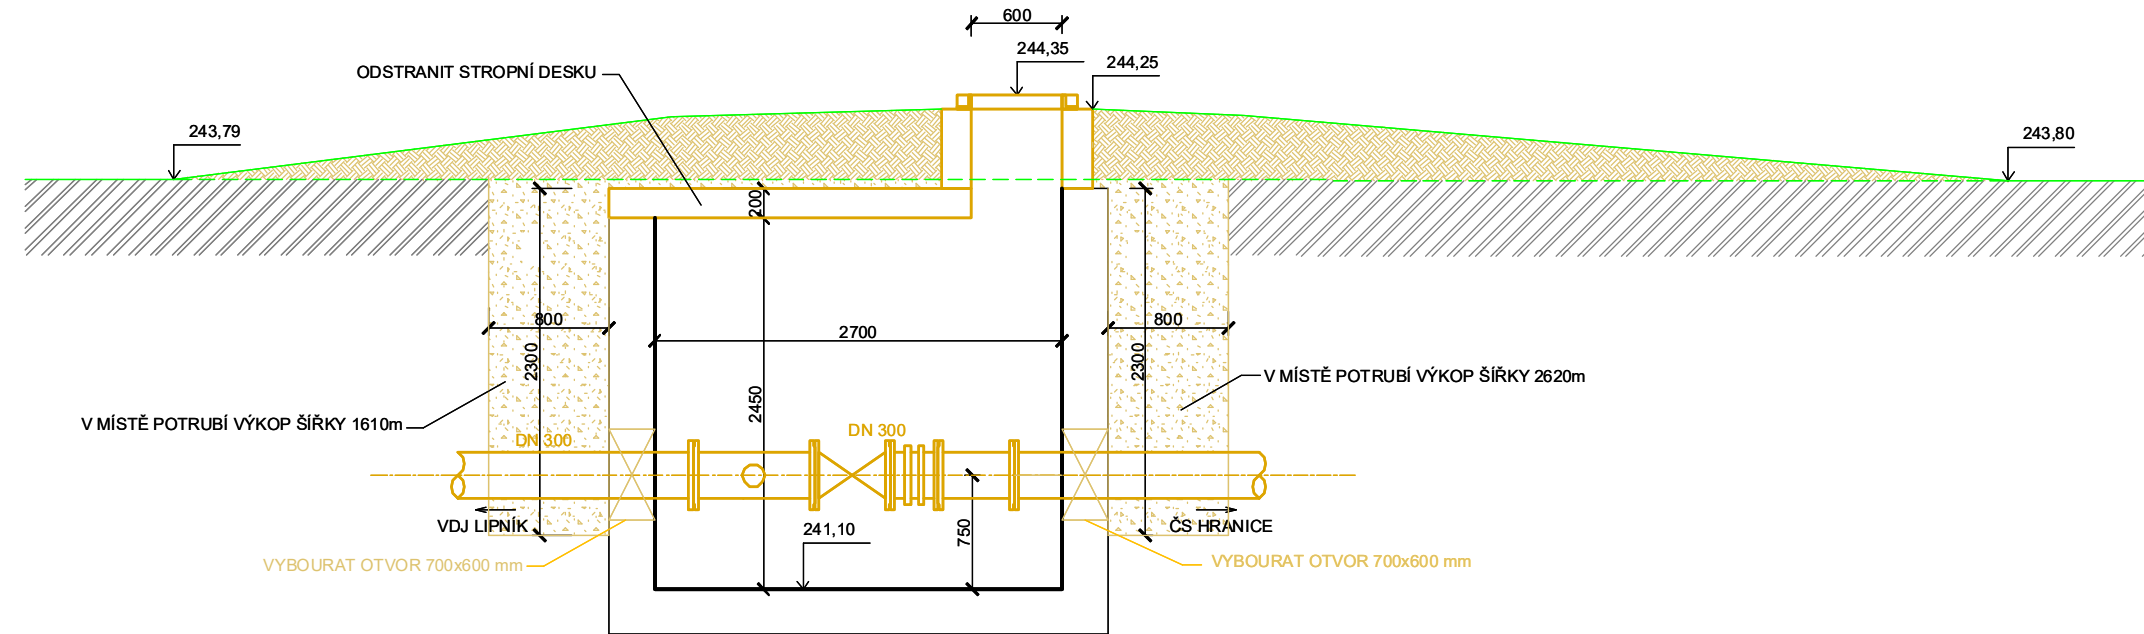

ŘEZ B-B

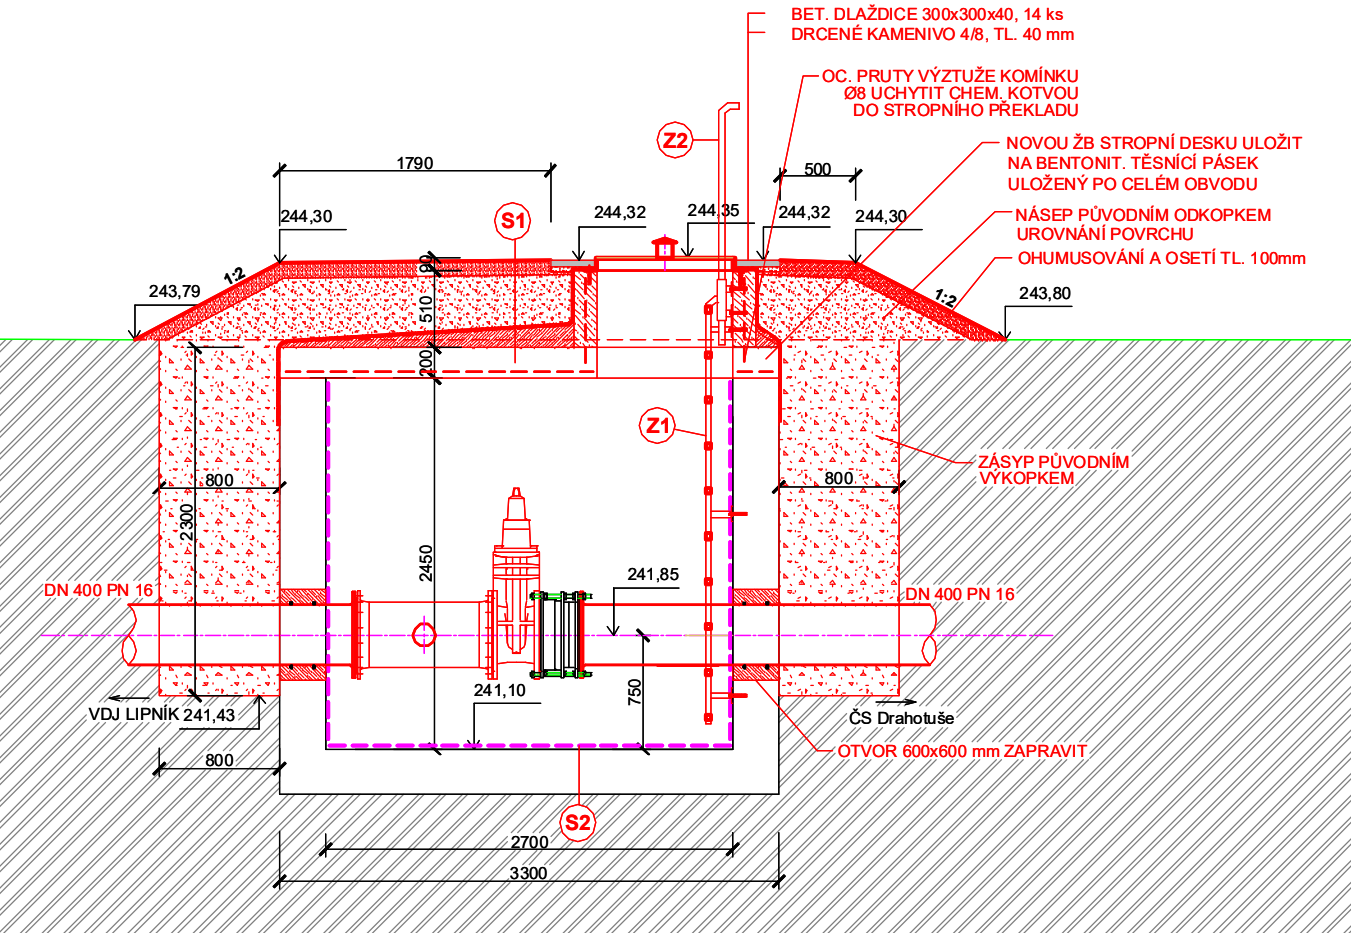

SKLADBA KONSTRUKCÍ:

- S1 OHUMISOVÁNÍ TL 100mm A OSETÍ TRAVNÍ SMĚSÍ
- NÁŠEP PŮVODNÍM ODKOPKEM
- OCHRANNÁ GEOTEXTILIE 200 g/m2
- HYDROIZOLACE PÁS GLASTEK 40 SPECIAL MINERAL
- 1x PENETRAČNÍ NÁTĚR ALP - 0,3 kg/m
- SPÁDOVÝ BETON C 16/20 - tl. 30 - 60 mm
- NOVÁ ŽELEZOBETONOVÁ DESKA tl. 200 mm

- S2 OPRAVA POVrchU SANACNÍ MALTOU MAPEGROUT 430
- Ø tl. 15 mm (spotřeba 23 kg/m2)
- OTRYSKÁNÍ POVRCHU TLAKOVOU VODOU
- MECHANICKÉ ODSTRANĚNÍ NESOUDRŽNÝCH ČÁSTÍ POVRCHU
- STÁVAJÍCÍ ŽB DNO A STĚNY ŠACHTY


SPECIFIKACE BETONU

ŽELEZOBETONOVÁ KONSTRUKCE VSTUPU C 25/30 - XA1 - XC2 tl. 150 mm

VÝZTUŽ

OCEL DLE ČSN 10 505 (R), (B500B-EN 1992-1-1)
KRYTÍ VÝZTUŽE 40 mm
KŘÍŽEM VÝZTUŽENA SVAR. SÍŤ Ø8/150/150

VÝKRES TVARU STR. DESKY

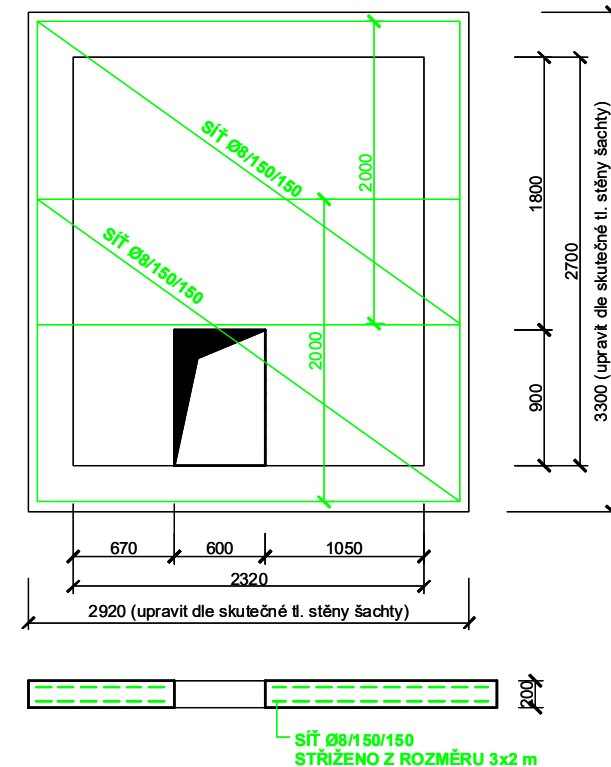


SPECIFIKACE BETONU

ŽELEZOBETONOVÁ STROPNÍ DESKA C 30/37 - XC4 - XF4 tl. 200 mm

VÝZTUŽ

OCEL DLE ČSN 10 505 (R), (B500B-EN 1992-1-1)
KRYTÍ VÝZTUŽE 40 mm
KŘÍŽEM VÝZTUŽENA SVAR. SÍŤ Ø8/150/150

POHLED SHORA

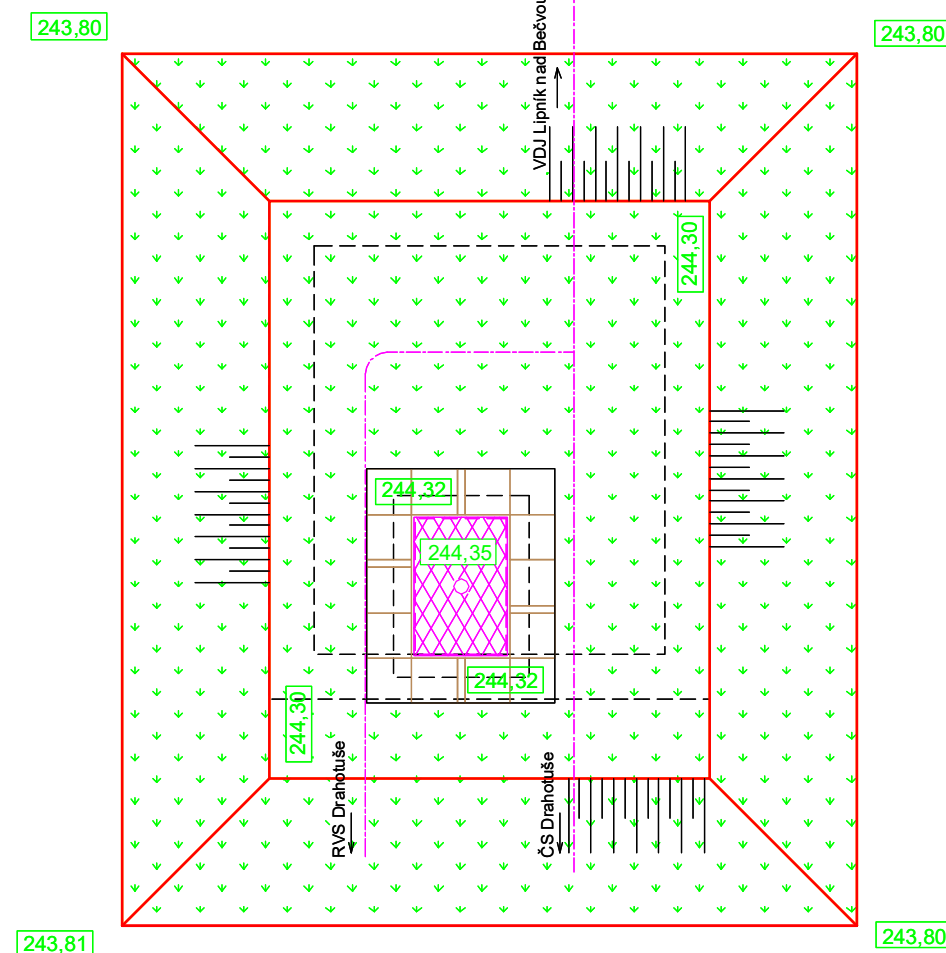


LEGENDA:

- STÁVAJÍCÍ KONSTRUKCE
- DEMOLICE
- NOVÉ KONSTRUKCE

POZNÁMKA:

VÝPIS ZÁMEČNICKÝCH VÝROBKŮ JE UVEDEN V PR. Č. D. 3.15 - ŠACHTY - ZÁMEČNICKÉ VÝROBKY.
V PŘÍPADĚ, ŽE BUDE STROPNÍ DESKA VYRÁBĚNA JAKO STAVENIŠTNÍ PREFABRIKÁT, JE NUTNO PŘI BETONÁŽI
ZALÍT DO DESKY 4x NOSNÁ OKA Z VÝZTUŽE MIN. Ø10 (10 505).

AQOL s.r.o., Tovární 1059/41, 779 00 Olomouc aqol@aqol.cz, www.aqol.cz				 projekce • inženýring • realizace vodothospodářských staveb	
VYPRACOVAL	ING. PĚŠOUTOVÁ <i>Pěšoutová</i>	ODP. PROJEKTANT	ING. ZIMMERMANN	ČÍSLO ZAKÁZKY	2022015
OBJEDNATEL	Vodovody a kanalizace Pířov, a.s. Šířava 482/21, 750 02 Pířov			DATUM	12/2022
ZAKÁZKA	ZKAPACITNĚNÍ VODOVODNÍHO PŘÍVADĚČE HRANICE - LIPNÍK NAD BEČVOU			STUPEŇ	DPS
				FORMÁT	5 A4
D - DOKUMENTACE OBJEKTŮ IO 03 - ÚSEK HRANICE - SLAVÍČ				MĚŘÍTKO	1 : 50
VODOMĚRNÁ ŠACHTA VŠ1				ČÍSLO PŘÍLOHY	ČÍSLO KOPIE
				D.3.13	