


PROVIZORNÍ ZÁSOBOVÁNÍ PITNOU VODOU

CT PARK HRANICE


PE 100 SDR 17 - Ø90x5,40 mm - 100,0 m

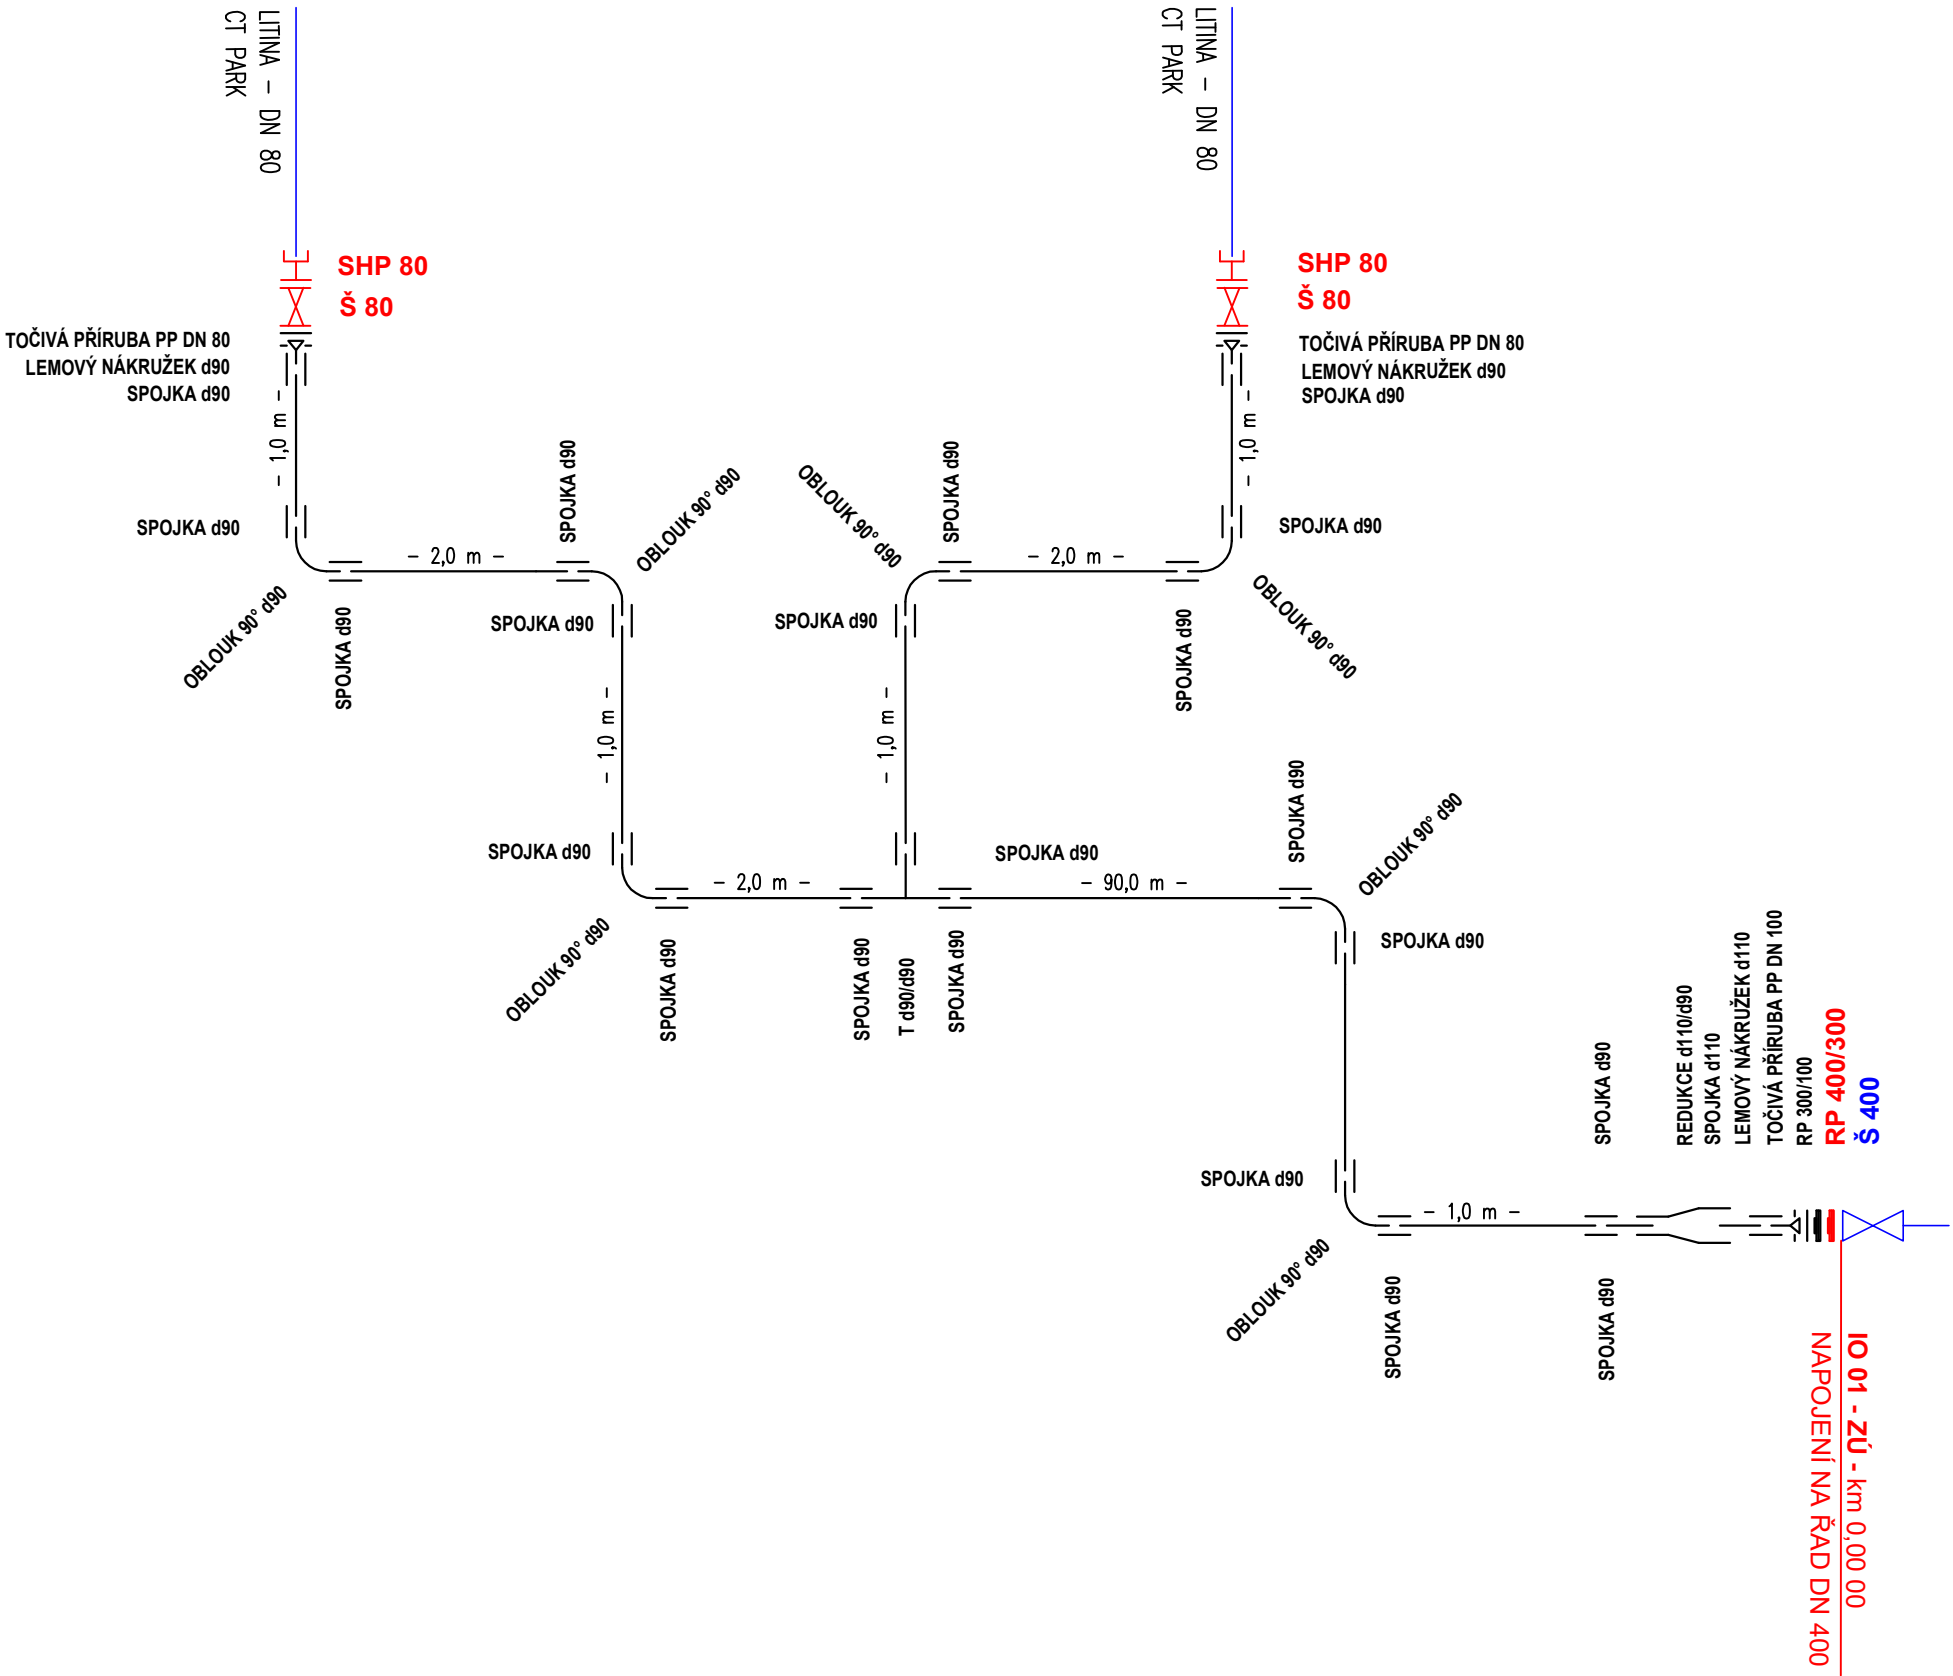

LEGENDA




Tvarovky zahrnuté v přílohách - Výpis materiálu

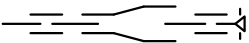

Potrubí a tvarovky provizorního zásobování



Stávající potrubí a šoupátko

| | | | | | |
|--|--|-----------------|-----------------|--|-------------|
| AQOL s.r.o., Tovární 1059/41, 779 00 Olomouc aqol@aqol.cz, www.aqol.cz | | | |  projekce • inženýring • realizace vodohospodářských staveb | |
| VYPRACOVAL | ING. BOUCHAL | ODP. PROJEKTANT | ING. ZIMMERMANN | ČÍSLO ZAKÁZKY | 2022015 |
| OBJEDNATEL | Vodovody a kanalizace Přerov, a.s. Šířava 482/21, 750 02 Přerov | | | DATUM | 12/2022 |
| ZAKÁZKA ZKAPACITNĚNÍ VODOVODNÍHO PŘIVADĚČE HRANICE - LIPNÍK NAD BEČVOU | | | | STUPEŇ | DPS |
| | | | | FORMÁT | 3 A4 |
| D - DOKUMENTACE OBJEKTŮ IO 01 - ÚSEK HRANICE PROVIZORNÍ ZÁSOBOVÁNÍ | | | | MĚŘÍTKO | |
| | | | | ČÍSLO PŘÍLOHY D.1.7 | ČÍSLO KOPIE |