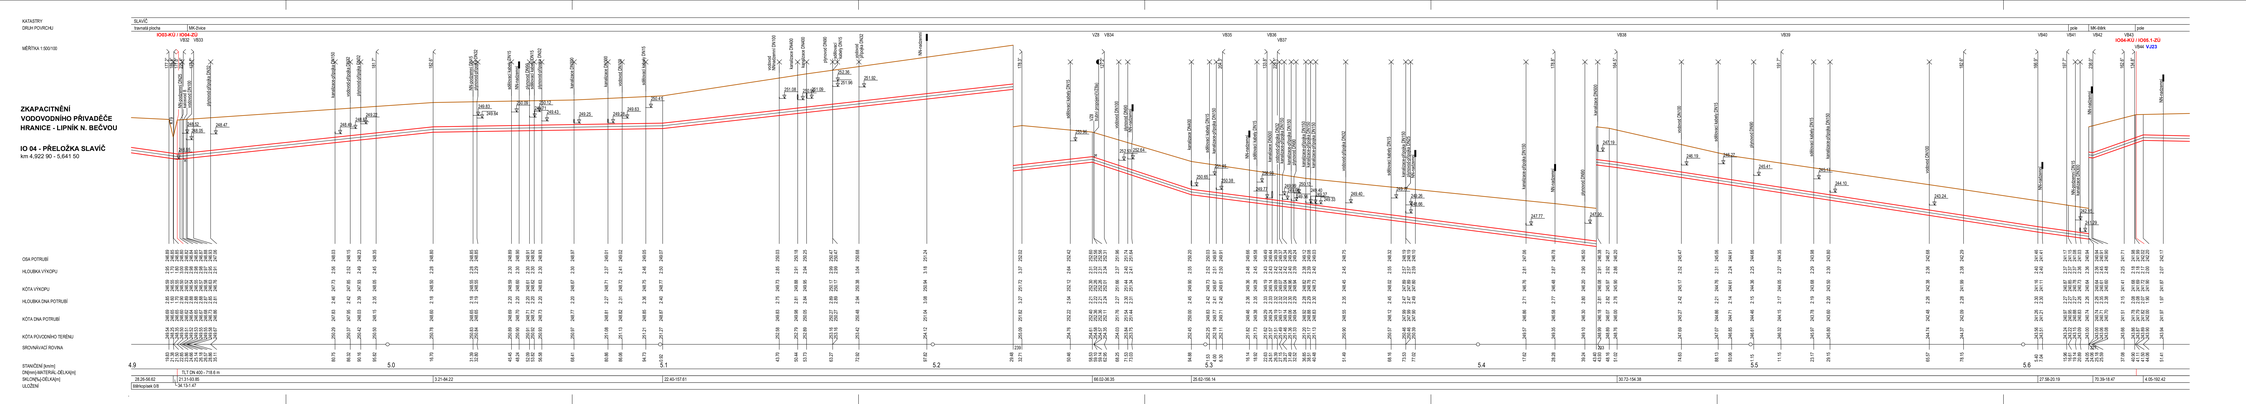

POZNÁMKA:

UVEDENÉ VÝŠKOVÉ KOTY ULOŽENÍ KŘÍŽENÝCH SÍTÍ JSOU POUZE ORIENTAČNÍ DLE ČSN 73 6005 - PROSTOROVÉ USPOŘÁDÁNÍ SÍTÍ TECHNICKÉHO VYBAVENÍ - ZAJIŠCVA PÁSMA POZDSNÍCH VEDENÍ V PŘÍDRUŽENÉM PROSTORU.

VÝŠKOVÝ SYSTÉM - B.p.v. (Balt po vyrovnání)

AQOL s.r.o., Tovární 1059/41, 779 00 Olomouc
aqol@aqol.cz, www.aqol.cz

AQOL
projekce • inženýring • realizace
vodohospodářských staveb

VYPRACOVAL	ING. [illegible]	ODP. PROJEKTANT	ING. [illegible]
OBLAST/OBJ. TEL	Tvořivců a tanečníků Přerov, a.s. Brava 49/21, 136 02 Přerov		
ZAKÁZKA	ZKAPACITNĚNÍ VODOVODNÍHO PŘIVADĚČE HRANICE - LIPNÍK NAD BEČVOU		
D. - DOKUMENTACE ZÁKLADNÍ			
IO 04 - PŘELOŽKA SLAVÍČ			

ČÍSLO ZAKÁZKY	2022015
DATUM	12/2022
STUPEŇ	DPS
FORMÁT	9 A4
MĚŘÍTKO	1 : 500/100
ČÍSLO PŘÍLOHY	
ČÍSLO KOPIE	

PODÉLNÝ PROFIL

D.4.2