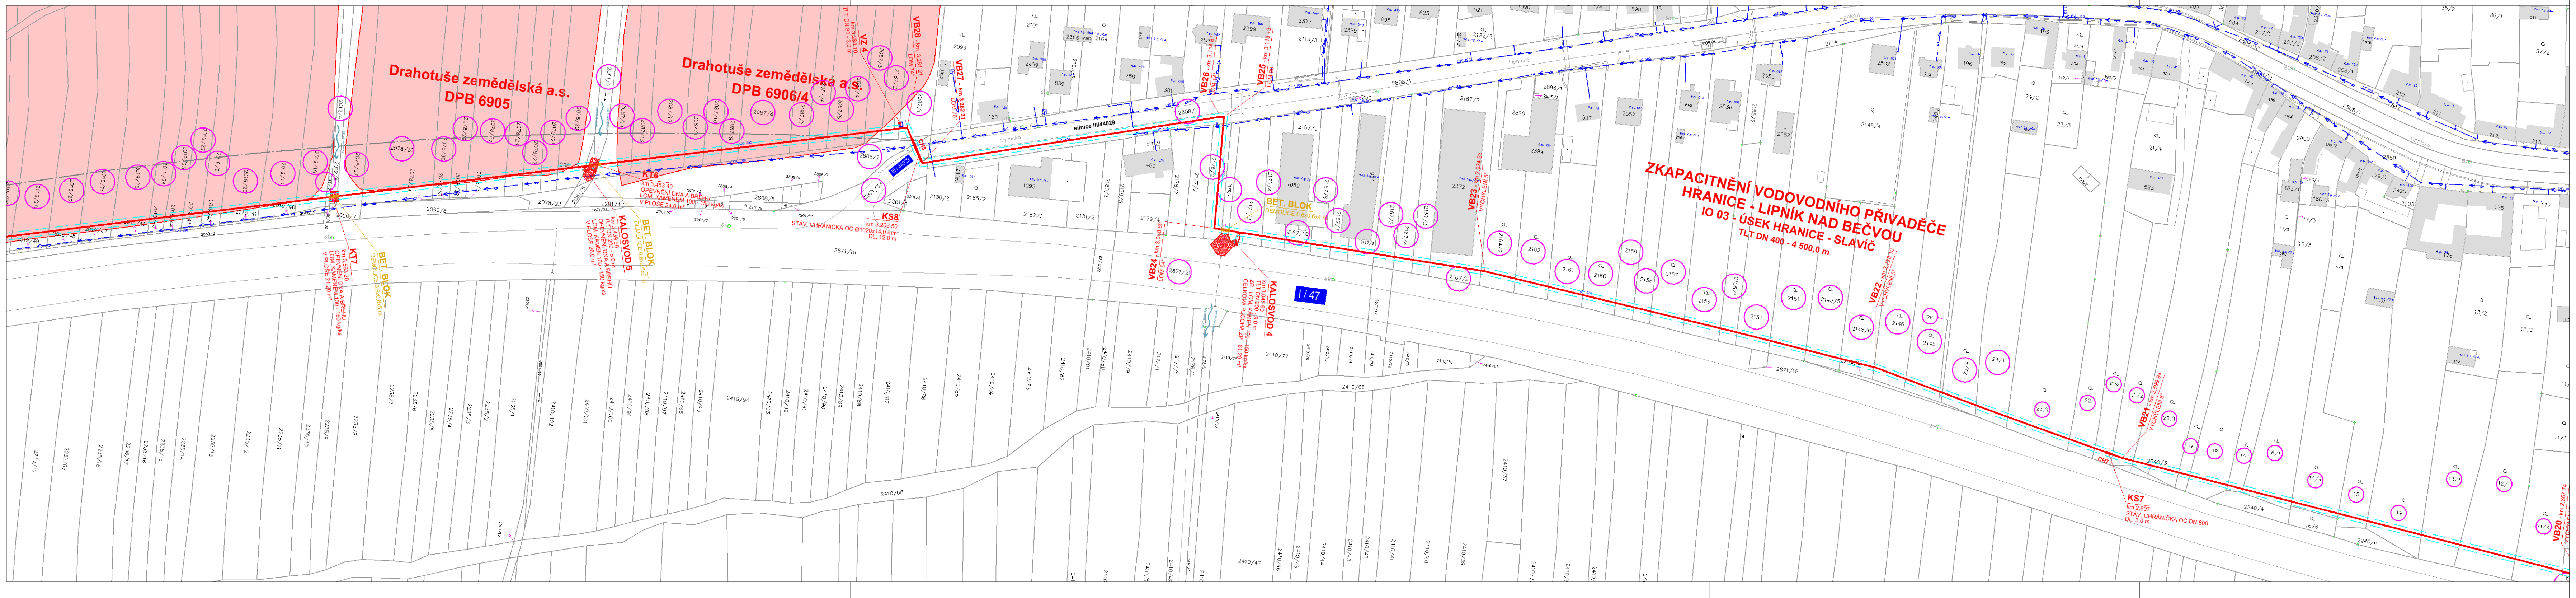
ZKAPACITNĚNÍ VODOVODNÍHO PŘIVADĚČE
HRANICE - LIPNÍK NAD BEČVOU
IO 03 - ÚSEK HRANICE - SLAVÍČ
TLT DN 400 - 4 500,0 m
Drahotuše zemědělská a.s.
DPB 6905
Drahotuše zemědělská a.s.
DPB 6906/4
VZ 4
km 3,284.10
TLT DN 80 - 3,0 m
VB28 - km 3,281.21
LOM 74°
VB27 - km 3,262.31
LOM 76°
VB26 - km 3,114.81
LOM 14°
VB25 - km 3,113.13
LOM 90°
VB24 - km 3,058.60
LOM 94°
VB23 - km 2,924.83
VYCHÝLENÍ 5°
VB22 - km 2,728.10
VYCHÝLENÍ 5°
VB21 - km 2,599.94
VYCHÝLENÍ 5°
VB20 - km 2,367.74
CH7
CH8
KS7
km 2,607
STÁV. CHRÁNIČKA OC DN 800
DL. 3,0 m
KS8
km 3,266.50
STÁV. CHRÁNIČKA OC Ø1020x14,0 mm
DL. 12,0 m
KALOSVOD 4
km 3,045.90
TLT DN 200 - 9,0 m
ZP - LOM. KÁMEN 100 - 150 kg/ks
CELKOVÁ PLOCHA ZP - 81,20 m²
KALOSVOD 5
km 3,439.90
TLT DN 200 - 5,0 m
OPEVNĚNÍ DNA A BŘEHŮ
LOM. KÁMEN 100 - 150 kg/ks
V PLOŠE 26,0 m²
KT6
km 3,453.40
OPEVNĚNÍ DNA A BŘEHU
LOM. KAMENEM 100 - 150 kg/ks
V PLOŠE 24,0 m²
KT7
km 3,563.20
OPEVNĚNÍ DNA A BŘEHU
LOM. KAMENEM 100 - 150 kg/ks
V PLOŠE 21,20 m²
BET. BLOK
DEMOLICE 0,6x0,6x4 m
BET. BLOK
DEMOLICE 0,6x0,6x6 m
BET. BLOK
DEMOLICE 0,6x0,6x5 m
I/47
III/44029
silnice III/44029
Lipnická
2871/18
2871/19
2871/21
2808/1
2808/2
2167/2
2167/10
2176/2

LEGENDA

- UPRAVOVANÝ VODOVODNÍ ŘAD - V PŮVODNÍ TRASE
- Š SEKČNÍ UZÁVĚR
- UPRAVOVANÝ VODOVODNÍ ŘAD - V NOVÉ TRASE (PŘELOŽKA)
- ◻ VZDUŠNÍKOVÁ, ARMATURNÍ, VODOMĚRNÁ ŠACHTA
- OCHRANNÉ PÁSMO VODOVODU
- ▨ OPEVNĚNÍ KORYTA TOKU LOMOVÝM KAMENEM
- STÁVAJÍCÍ VODOVODNÍ ŘAD
- ZRUŠENÝ VODOVODNÍ ŘAD
- ◻ OBJEKT URČENÝ K DEMOLICI
- 2871/21 OZNAČENÍ DOTČENÉ PARCELY

Povolení provádět stavby nebo terénní úpravy
Zkapacitnění vodovod. přivaděče Hranice - Lipník n/B
v silničním ochranném pásmu sil. č. I/47
za účelem ....
povolené rozhodnutím Krajského úřadu Olomouckého kraje
správního úřadu ze dne 4.5.2023
č.j. KUOK 52402/2023
Razítko, podpis:

KRAJSKÝ ÚŘAD
OLOMOUCKÉHO KRAJE
odbor dopravy a silničního
hospodářství 9

KLAD LISTŮ:

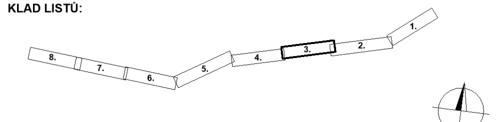

VÝŠKOVÝ SYSTÉM B.p.v., SOUŘADNICOVÝ SYSTÉM JTSK

AQOL s.r.o., Tovární 1059/41, 779 00 Olomouc
aqol@aqol.cz, www.aqol.cz

AQOL
projekce • inženýring • realizace
vodohospodářských staveb

VYPRACOVAL	ING. BOUCHAL	ODP. PROJEKTANT	ING. ZIMMERMANN	ČÍSLO ZAKÁZKY	2022015
OBJEDNATEL	Vodovody a kanalizace Přerov, a.s. Šířava 482/21, 750 02 Přerov			DATUM	12/2022
ZAKÁZKA	ZKAPACITNĚNÍ VODOVODNÍHO PŘIVADĚČE HRANICE - LIPNÍK NAD BEČVOU			STUPEŇ	DPS
				FORMÁT	7 A4
C - SITUAČNÍ VÝKRESY	KATASTRÁLNÍ SITUACE - 3.část			MĚŘÍTKO	1 : 1000
				ČÍSLO PŘÍLOHY C.2.3	ČÍSLO KOPIE