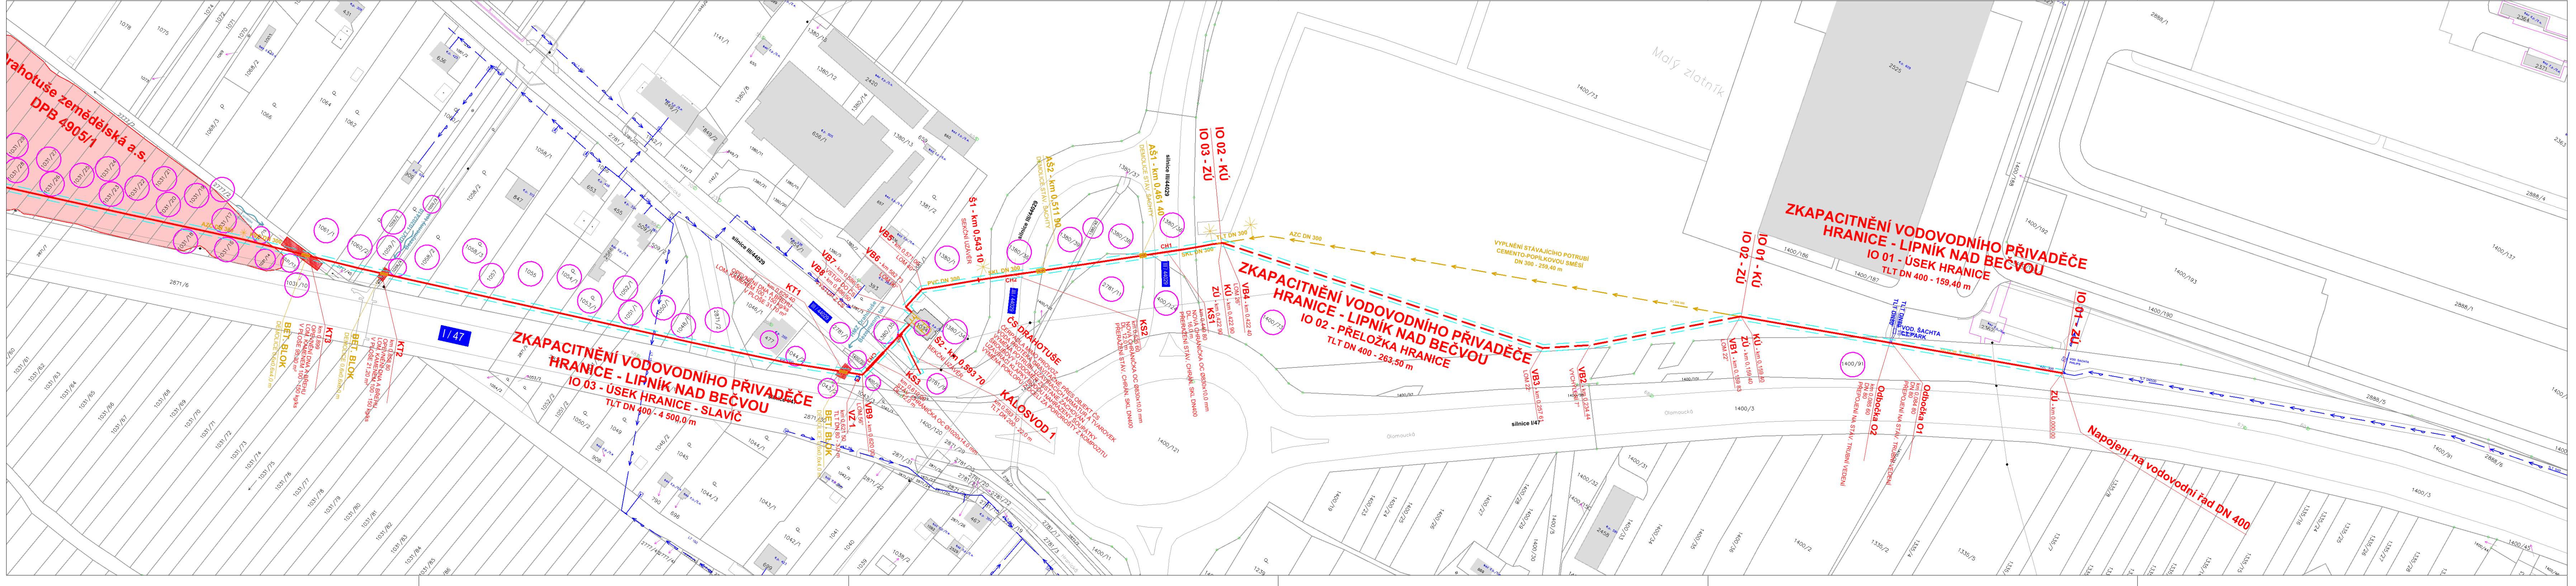
ZKAPACITNĚNÍ VODOVODNÍHO PŘIVADĚČE
HRANICE - LIPNÍK NAD BEČVOU
IO 01 - ÚSEK HRANICE
TLT DN 400 - 159,40 m
IO 01 - ZÚ
ZÚ - km 0,000 00
Napojení na vodovodní řad DN 400
Odbočka O1
Odbočka O2
VOD. ŠACHTA CT PARK
IO 01 - KÚ
IO 02 - ZÚ
KÚ - km 0,159 40
ZÚ - km 0,159 40
VB1 - km 0,159 83
VB2 - km 0,234 44
VB3 - km 0,257 61
silnice I/47
Olomoucká
VYPLNĚNÍ STÁVAJÍCÍHO POTRUBÍ CEMENTO-POPÍLKOVOU SMĚSÍ DN 300 - 259,40 m
AZC DN 300
ZKAPACITNĚNÍ VODOVODNÍHO PŘIVADĚČE
HRANICE - LIPNÍK NAD BEČVOU
IO 02 - PŘELOŽKA HRANICE
TLT DN 400 - 263,50 m
VB4 - km 0,422 40
KÚ - km 0,422 90
ZÚ - km 0,422 90
KS1
KS2
IO 02 - KÚ
IO 03 - ZÚ
TLT DN 300
SKL DN 300
CH1
CH2
PVC DN 300
silnice III/44029
AŠ1 - km 0,461 40
AŠ2 - km 0,511 90
Š1 - km 0,543 10
SEKČNÍ UZÁVĚR
Š2 - km 0,593 70
ČS DRAHOTUŠE
KALOSVOD 1
KS3
VB5
VB6
VB7
VB8
VB9
VZ 1
KT1
KT2
KT3
BET. BLOK
I/47
ZKAPACITNĚNÍ VODOVODNÍHO PŘIVADĚČE
HRANICE - LIPNÍK NAD BEČVOU
IO 03 - ÚSEK HRANICE - SLAVÍČ
TLT DN 400 - 4 500,0 m
Drahotuše zemědělská a.s.
DPB 4905/1
Malý zlatník

LEGENDA

- 🟥 UPRAVOVANÝ VODOVODNÍ ŘAD - V PŮVODNÍ TRASE
- Š SEKČNÍ UZÁVĚR
- UPRAVOVANÝ VODOVODNÍ ŘAD - V NOVÉ TRASE (PŘELOŽKA)
- ◻ VZDUŠNÍKOVÁ, ARMATURNÍ, VODOMĚRNÁ ŠACHTA
- OCHRANNÉ PÁSMO VODOVODU
- ▨ OPEVNĚNÍ KORYTA TOKU LOMOVÝM KAMENEM
- STÁVAJÍCÍ VODOVODNÍ ŘAD
- ZRUŠENÝ VODOVODNÍ ŘAD
- ◻ OBJEKT URČENÝ K DEMOLICI
- 2871/21 OZNAČENÍ DOTČENÉ PARCELY

Povolení provádět stavby nebo terénní úpravy
Zkapacitnění vodovod. přivaděče Hranice - Lipník n/B
v silničním ochranném pásmu sil. č. I/47
za účelem ....
povoleno rozhodnutím Krajského úřadu Olomouckého kraje
správního úřadu ze dne 4.5.2023
č.j. KUOK 52402/2023
Razítko, podpis:

KRAJSKÝ ÚŘAD
OLOMOUCKÉHO KRAJE
odbor dopravy a silničního hospodářství
9

KLAD LISTŮ:

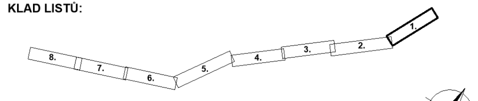

VÝŠKOVÝ SYSTÉM B.p.v., SOUŘADNICOVÝ SYSTÉM JTSK

AQOL s.r.o., Tovární 1059/41, 779 00 Olomouc
aqol@aqol.cz, www.aqol.cz

AQOL
projekce • inženýring • realizace
vodohospodářských staveb

VYPRACOVAL	ING. BOUCHAL	ODP. PROJEKTANT	ING. ZIMMERMANN	ČÍSLO ZAKÁZKY	2022015
OBJEDNATEL	Vodovody a kanalizace Přerov, a.s. Šířava 482/21, 750 02 Přerov			DATUM	12/2022
ZAKÁZKA	ZKAPACITNĚNÍ VODOVODNÍHO PŘIVADĚČE HRANICE - LIPNÍK NAD BEČVOU			STUPEŇ	DPS
C - SITUAČNÍ VÝKRESY				FORMÁT	7 A4
				MĚŘÍTKO	1 : 1000
KATASTRÁLNÍ SITUACE - 1.část				ČÍSLO PŘÍLOHY C.2.1	ČÍSLO KOPIE