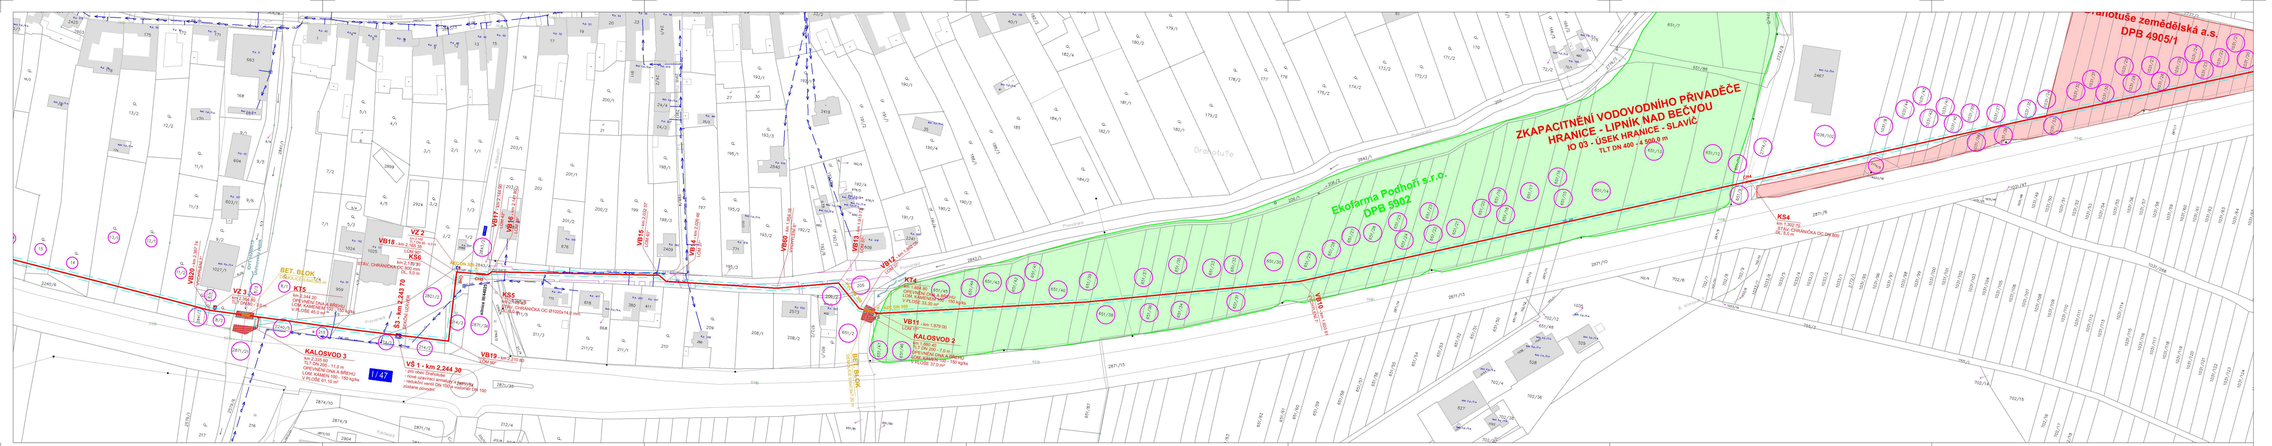

LEGENDA

- UPRAVOVANÝ VODOVODNÍ ŘAD - V PŮVODNÍ TRASE
- SEKČNÍ UZÁVĚR
- UPRAVOVANÝ VODOVODNÍ ŘAD - V NOVÉ TRASE (PŘELOŽKA)
- VZDUŠNÍKOVÁ, ARMATURNÍ, VODOMĚRNÁ ŠACHTA
- OCHRANNÉ PÁSMO VODOVODU
- OPEVNĚNÍ KORYTA TOKU LOMOVÝM KAMENEM
- STÁVAJÍCÍ VODOVODNÍ ŘAD
- ZRUŠENÝ VODOVODNÍ ŘAD
- OBJEKT URČENÝ K DEMOLICI
- 2871/2 OZNAČENÍ DOTČENÉ PARCELY

KLAD LISTŮ:

VÝŠKOVÝ SYSTÉM B.p.v., SOUŘADNICOVÝ SYSTÉM JTSK

AQOL s.r.o., Tovární 1059/41, 779 00 Olomouc
aqol@aqol.cz, www.aqol.cz

AQOL
projekce • inženýring • realizace vodohospodářských staveb

VYPRACOVAL	ING. BIDLOVÁ	ODP. PROJEKTANT	ING. ZIMMERMANN
OBJEDNATEL	Vodovody a kanalizace Přerov, a.s. Šířava 482/21, 750 02 Přerov		
ZAKÁZKA	ZKAPACITNĚNÍ VODOVODNÍHO PŘIVADĚČE HRANICE - LIPNÍK NAD BEČVOU		
C - SITUAČNÍ VÝKRESY	KATASTRÁLNÍ SITUACE - 2.část		

ČÍSLO ZAKÁZKY	2022016
DATUM	12/2022
STUPEŇ	DPS
FORMÁT	7 A4
MĚŘÍTKO	1 : 1000
ČÍSLO PŘÍLOHY	C.2.2
ČÍSLO KOPIE	