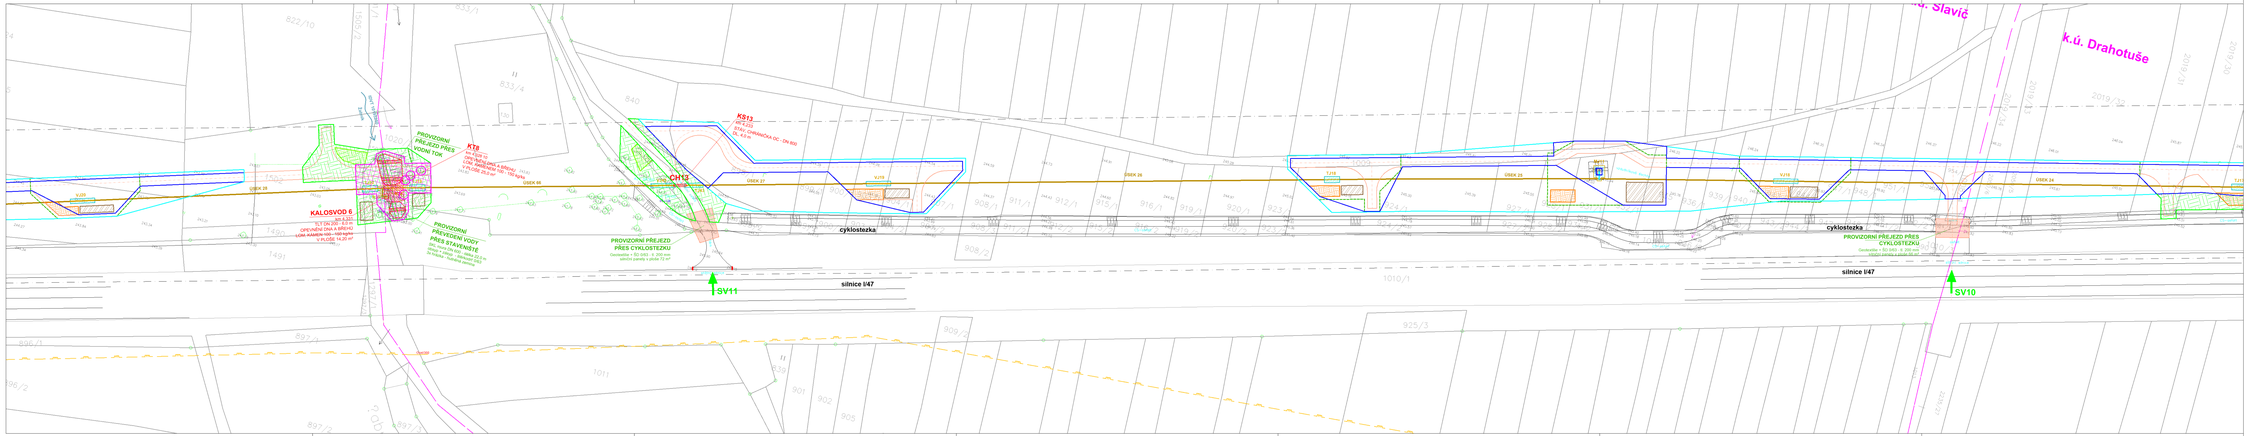

LEGENDA

OBJEKTY STAVBY

- VODOVODNÍ PŘÍVADĚČ - PROVEDENÍ BEZVÝKOPOVĚ
- VODOVODNÍ PŘÍVADĚČ - ULOŽENÍ V KOPANÉ RÝZE
- VODOVODNÍ PŘÍVADĚČ - ULOŽENÍ V OHRANIČCE BEZVÝKOPOVĚ
- STÁVAJÍCÍ ARMATURNÍ VODOMĚRNÁ NEBO VZDUŠNÍKOVÁ ŠACHTA
- VÝKOP PRO TAŽNOU, MANIPULAČNÍ NEBO MONTÁŽNÍ JÁMU
- STÁVAJÍCÍ OCEL. CHRÁNIČKA
- STÁVAJÍCÍ VODOVODNÍ ŘAD
- STÁVAJÍCÍ VODOVODNÍ ŘAD - ODSTAVEN Z PROVOZU
- ROZEBRANÍ A OBNOVENÍ OPLOCENÍ
- PLOCHA S ODSTRANĚNÍM NÁLETOVÝCH DŘEVIN, KÁCENÍ STROMŮ DO Ø25 cm
- PLOCHA SE SKRÝVKOU ORNICE
- UKLÁDKA HLÍNITÝ Z JAM A RÝH
- UKLÁDKA ORNICE Z JAM A RÝH
- PLOCHA S ROZPROSTŘENÍM ORNICE A PŘEORÁNÍM
- REKULTIVACE TRAVNATÝCH POVRCHŮ
- OBNOVA DLÁŽDĚNÉHO POVRCHU
- OBNOVA ZPEVNĚNÉ POVRCHU
- PŘÍJEZDOVÁ PLOCHA PRO POTŘEBY STAVBY
- VRANCE STAVENIŠTĚ
- ZÁBORU STAVENIŠTĚ
- SV/ZT — STÁVAJÍCÍ S/ŘZD ZŘ ST. SILNICE, MÍSTNÍ KOMUNIKACE A POLNÍ CESTY
- NV/12 — NOVÝ PROVIZORNÍ S/ŘZD PRO STAVBU

OSTATNÍ OBJEKTY

- NTL PLYNOVOD
- STL PLYNOVOD
- VTL PLYNOVOD
- ODSTAVENÝ PLYNOVOD
- JEDNOTNÁ KANALIZACE
- DEŠŤOVÁ KANALIZACE
- NADZEMNÍ SDĚLOVACÍ VEDENÍ
- PODZEMNÍ SDĚLOVACÍ VEDENÍ
- NADZEMNÍ VEDENÍ NN
- PODZEMNÍ VEDENÍ NN
- PODZEMNÍ VEDENÍ VN
- NADZEMNÍ VEDENÍ VN
- NADZEMNÍ VEDENÍ CO TELEMATIKA
- PODZEMNÍ VEDENÍ CO TELEMATIKA
- PODZEMNÍ VEDENÍ VO

OCHRANNÁ PÁSMA

- OCHRANNÉ PÁSMO ŽELEZNIČNÍ TRATI
- OCHRANNÉ PÁSMO SILNICE I. TŘÍDY
- OCHRANNÉ PÁSMO SILNICE III. TŘÍDY
- OCHRANNÉ PÁSMO ÚZEMÍ S ARCH. NÁLEZY

AQOL s.r.o., Tovární 1059/41, 779 00 Olomouc
aqol@aqol.cz, www.aqol.cz

AQOL
projekce • inženýrská činnost • realizace vodohospodářských staveb

VYPRACOVAL	ING. BEČVOVÁ	ODP. PROJEKTANT	ING. ZAHRADNÍK	ČÍSLO ZAKÁZKY	2022018
OBJEDNATEL	Vodovody a kanalizace Přerov, a.s. Strana 482/21, 750 02 Přerov			DATUM	12/2022
ZAKÁZKA	ZKAPACITNĚNÍ VODOVODNÍHO PŘIVADĚČE HRANICE - LIPNÍK NAD BEČVOU			STUPEŇ	DPS
				FORMÁT	A A4
C - SITUAČNÍ VYKRESY				MĚŘÍTKO	1 : 500
	SITUACE ZOV - 9.část			ČÍSLO PŘÍLOHY	ČÍSLO KOPIE
				C.4.9	