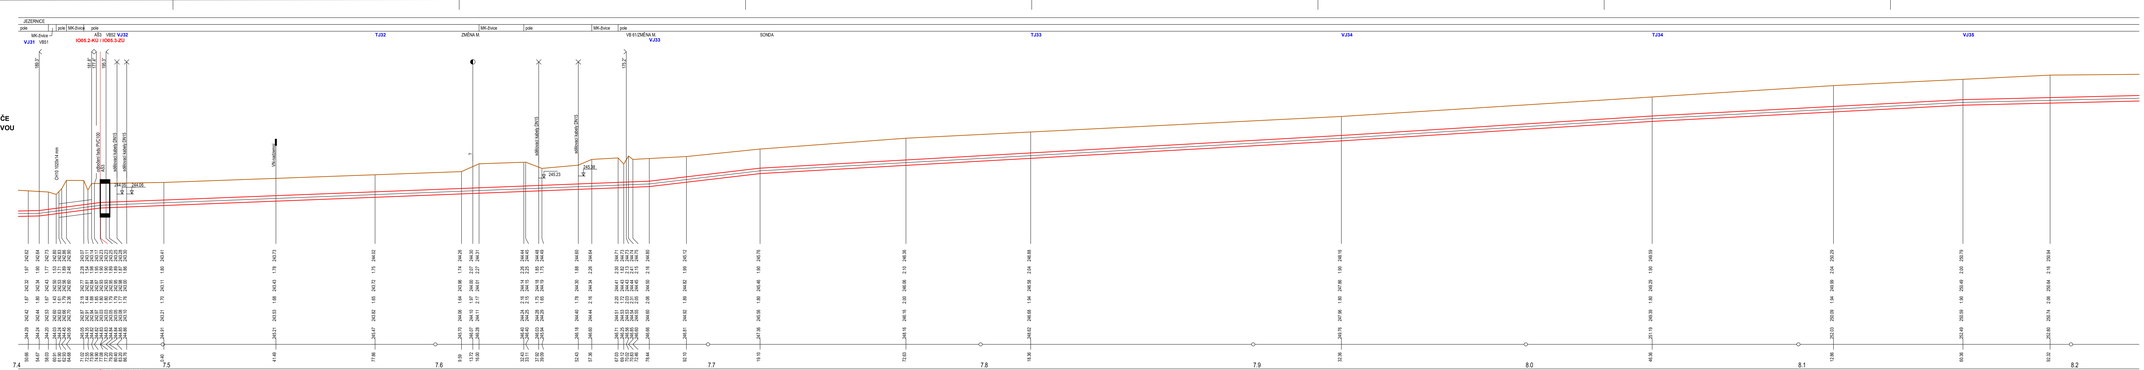

POZNÁMKA:

UVEDENÉ VÝŠKOVÉ KOTY ULOŽENÍ KŘÍŽENÝCH SÍTÍ JSOU POUZE ORIENTAČNÍ DLE ČSN 73 6005 - PROSTOROVÉ USPOŘÁDÁNÍ SÍTÍ TECHNICKÉHO VYBAVENÍ - ZAJIŠĎOVÁ PÁSMA POZEMNÍCH VEDENÍ V PŘEDMĚTNÉM PROSTORU.

VÝŠKOVÝ SYSTÉM - B.p.v. (Bělí po vyrovnání)

AQOL s.r.o., Tovární 1059/41, 779 00 Olomouc
aqol@aqol.cz, www.aqol.cz

AQOL
projekce • inženýring • realizace
vodohospodářských staveb

VYPRACOVAL	ING. [illegible]	ODP. PROJEKTANT	ING. ZDENĚK MAN
OBLAST/OBJ. TEL	Tovární 1059/41, 779 00 Olomouc Silnice 65/271, 798 02 Přerov		
ZAKÁZKA	ZKAPACITNĚNÍ VODOVODNÍHO PŘIVADĚČE HRANICE - LIPNÍK NAD BEČVOU		
D. - DOKUMENTACE OBJEKTU IO 05 - ÚSEK AŠ 3 - VDJ LIPNÍK N.BEČVOU IO 05.3 - ÚSEK AŠ 3 - VDJ LIPNÍK N. BEČVOU	PODÉLNÝ PROFIL - ČÁST 4		

ČÍSLO ZAKÁZKY	2022015
DATUM	12/2022
STUPEŇ	DPS
FORMÁT	X A4
MĚŘÍTKO	1 : 500/100
ČÍSLO PŘÍLOHY ČÍSLO KOPIE	D.5.2.4