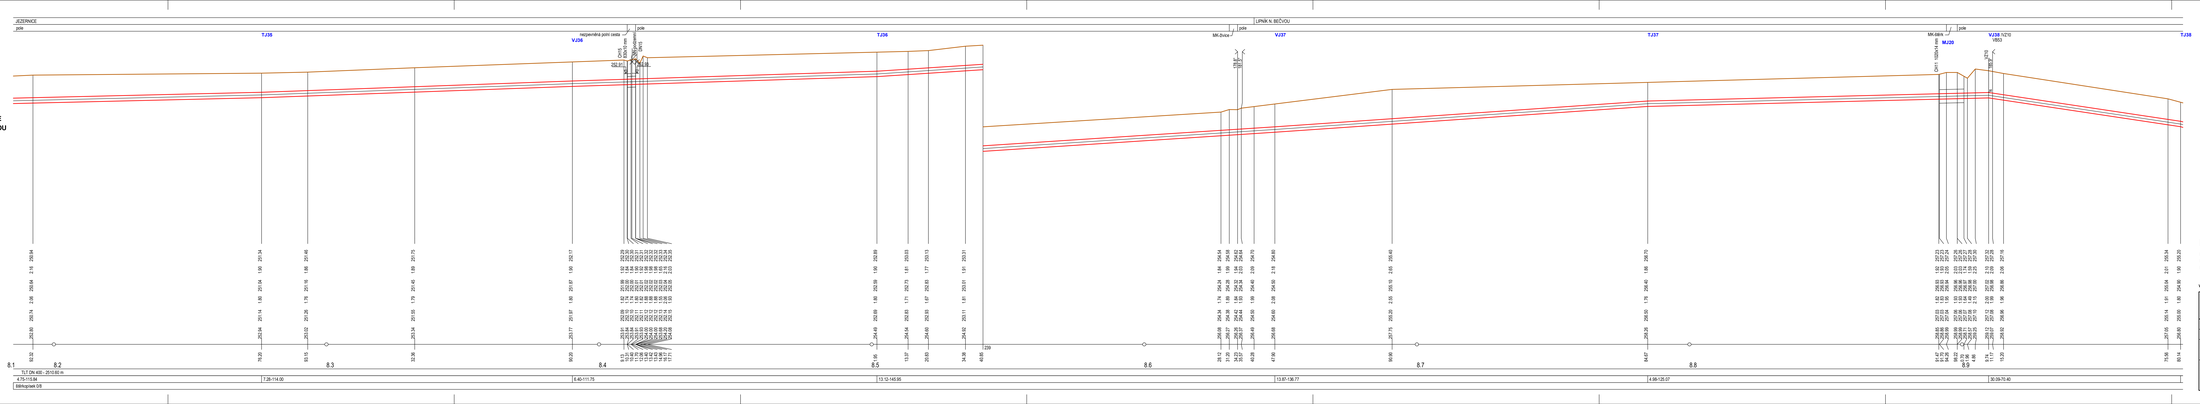

ZKAPACITNĚNÍ VODOVODNÍHO PŘIVADĚČE HRANICE - LIPNÍK N. BEČVOU

IO 05.3 - ÚSEK AŠ 3
- VDJ Lipník nad Bečvou
km 7,477 20 - 9,957 80

ČÁST 2

POZNÁMKA:

UVEDENÉ VÝŠKOVÉ KOTY ULOŽENÍ KŘÍŽENÝCH SÍTÍ JSOU POUZE ORIENTAČNÍ DLE ČSN 73 6005 - PROSTOROVÉ USPOŘÁDÁNÍ SÍTÍ TECHNICKÉHO VYBAVENÍ - ZAJIŠĎOVÁ PÁSMA PODZEMNÍCH VEDENÍ V PŘIDRUŽENÉM PROSTORU.

VÝŠKOVÝ SYSTÉM - B.p.v. (Bělí po vyrovnání)

AQOL s.r.o., Tovární 1059/41, 779 00 Olomouc
aqol@aqol.cz, www.aqol.cz

AQOL
projekce • inženýring • realizace
vodohospodářských staveb

VYPRACOVAL	ING. [illegible]	ODP. PROJEKTANT	ING. ZDENĚK MAN
OBJEDNAVATEL	Vodovody a kanalizace Přerov, a.s. Bratrská 850/21, 750 02 Přerov		
ZAKÁZKA	ZKAPACITNĚNÍ VODOVODNÍHO PŘIVADĚČE HRANICE - LIPNÍK NAD BEČVOU		
D - DOKUMENTACE OBJEKTŮ IO 05 - ÚSEK AŠ-ZÁ - VDJ LIPNÍK N.BEČVOU IO 05.3 - ÚSEK AŠ 3 - VDJ LIPNÍK N. BEČVOU			

ČÍSLO ZAKÁZKY	2022015
DATUM	12/2022
STUPEŇ	DPS
FORMÁT	X A4
MĚŘÍTKO	1 : 50/100
ČÍSLO PŘÍLOHY	ČÍSLO KOPIE

PODÉLNÝ PROFIL - ČÁST 5

D.5.2.5