




Vzdušníková šachta VZ10
(za cihelnou)
PŮDORYS - DEMOLICE

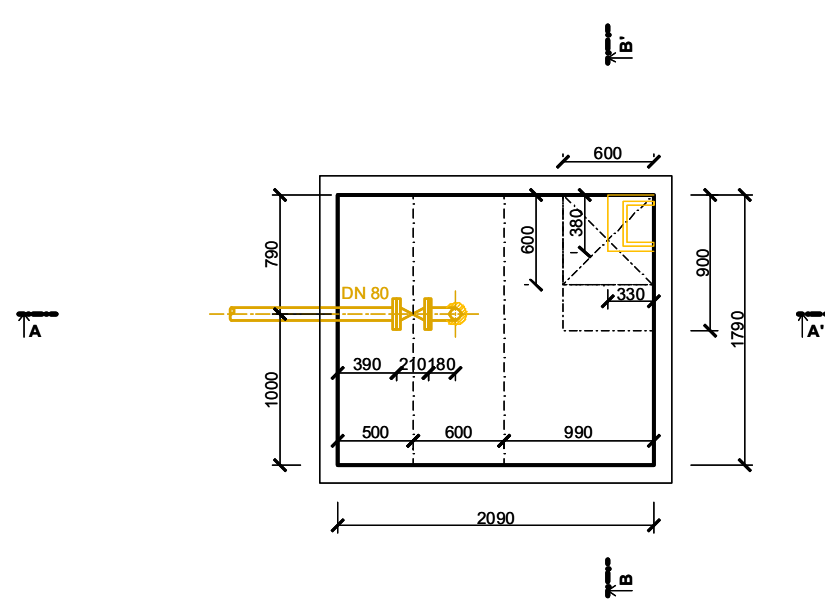


PŮDORYS - NOVÝ STAV

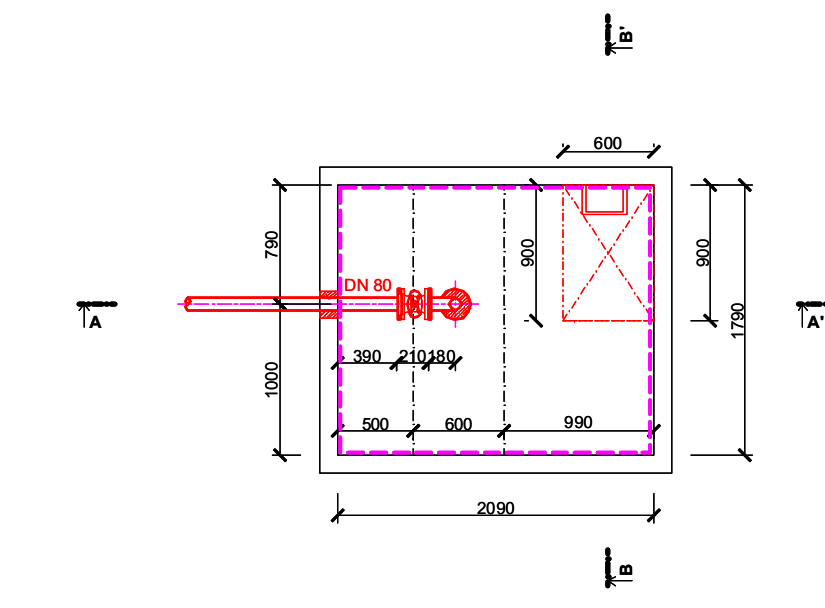


ŘEZ A - A'

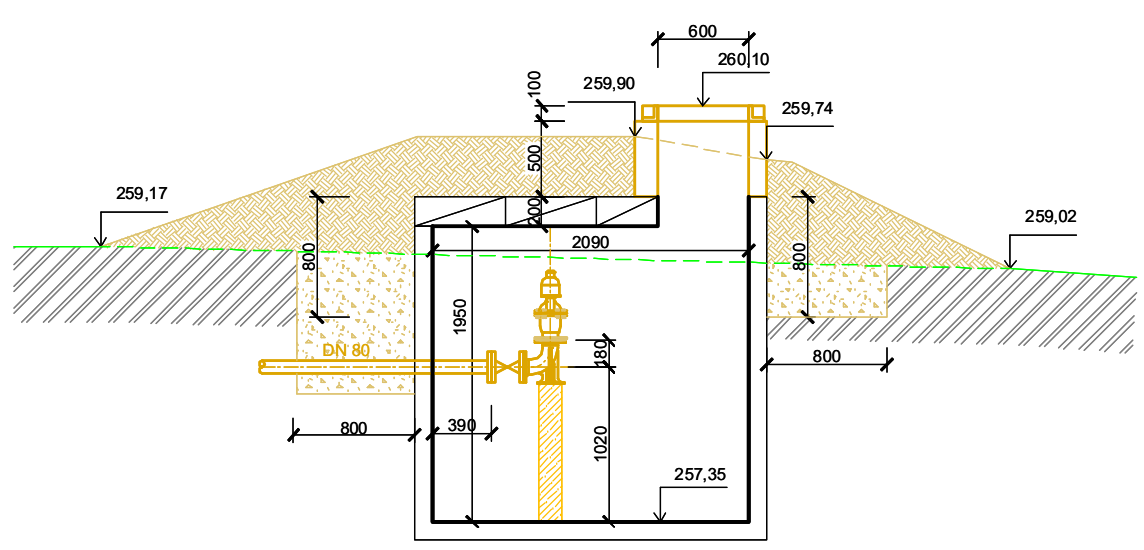


ŘEZ B - B'

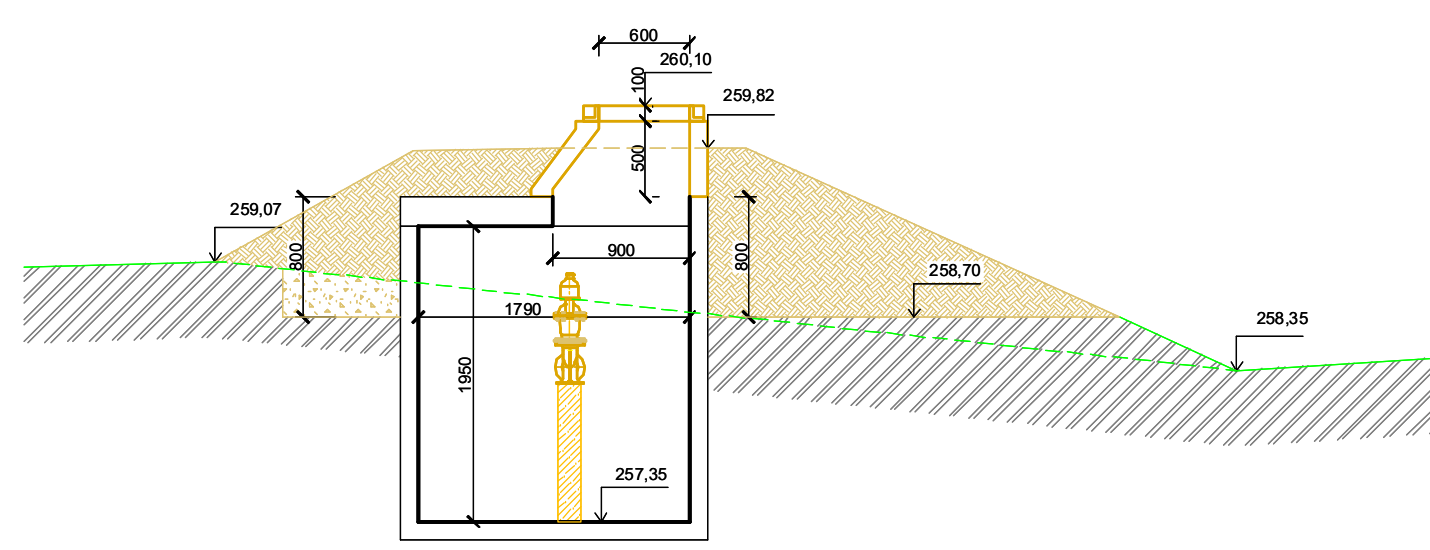


ŘEZ A - A'

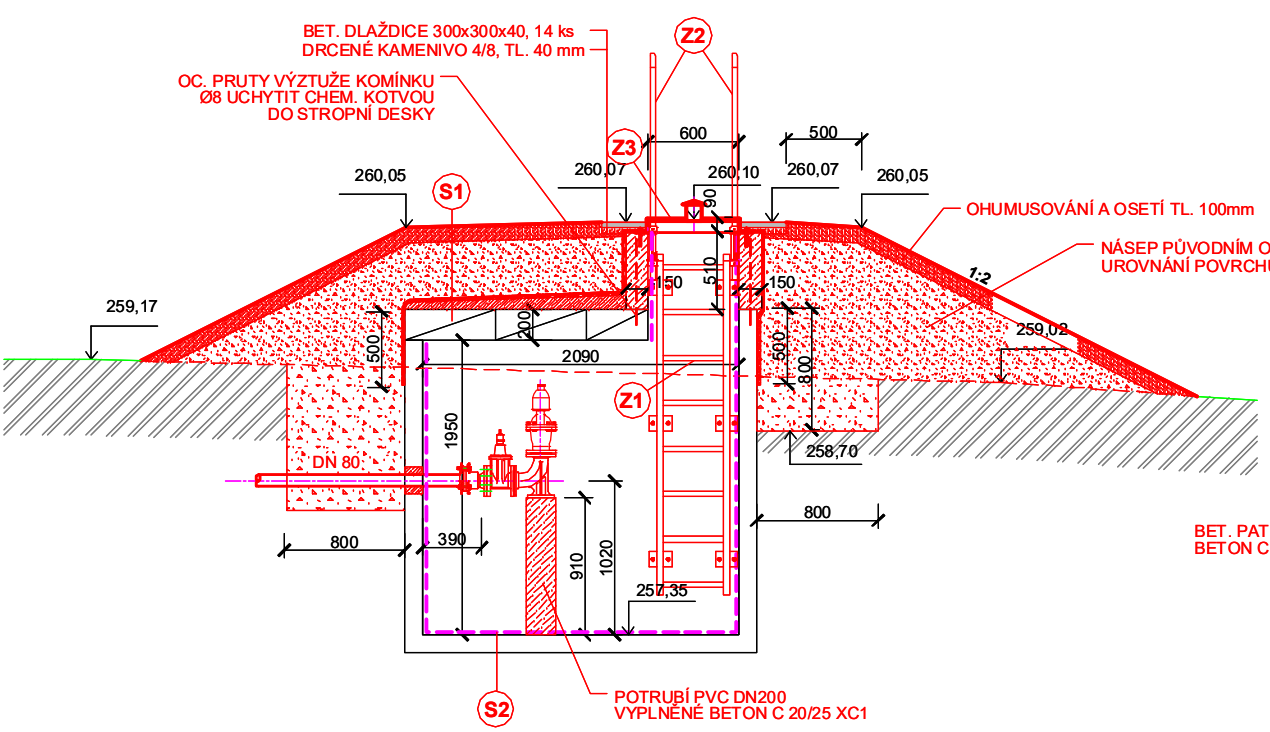

ŘEZ B - B'

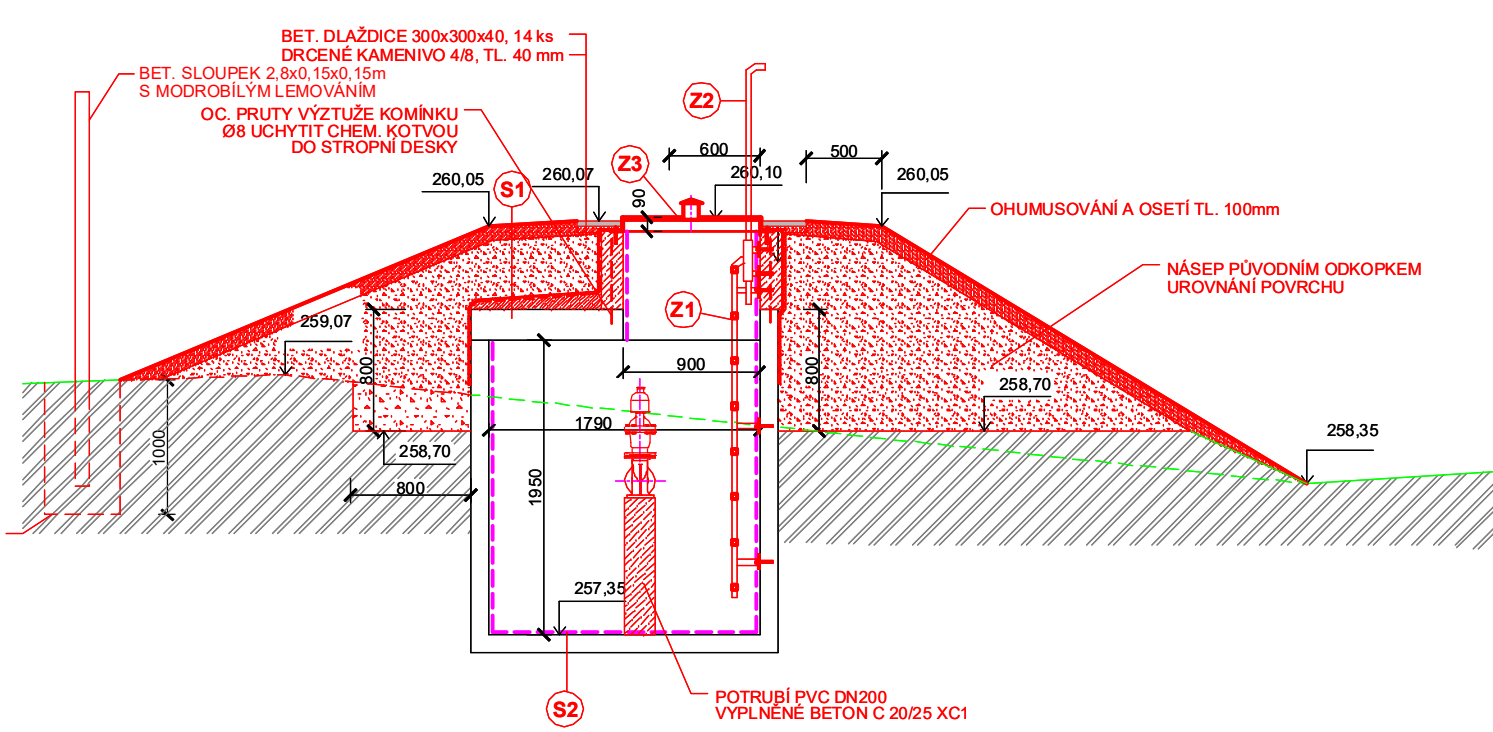

POHLED SHORA

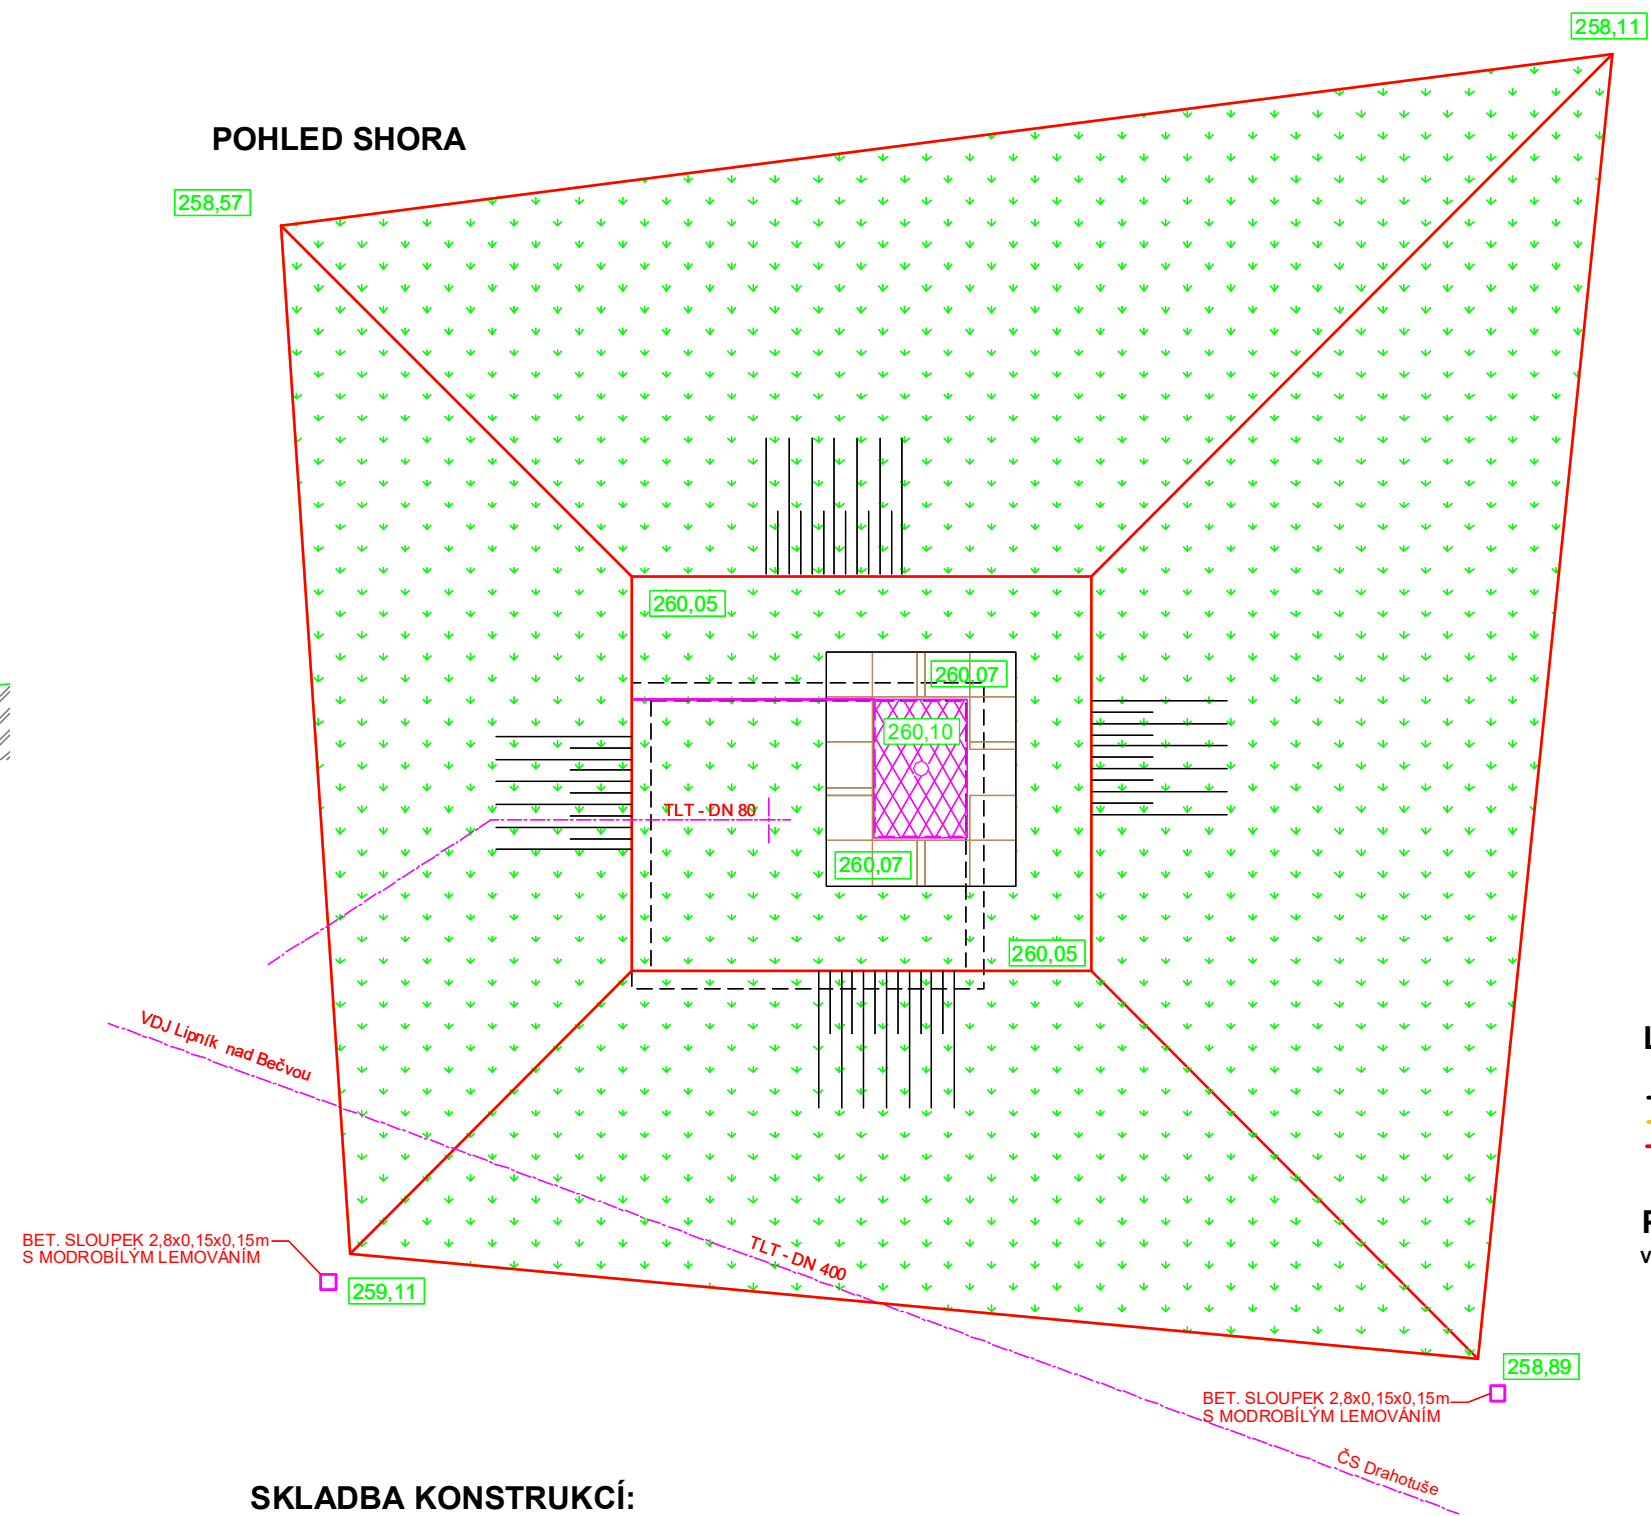

- LEGENDA:
- STÁVAJÍCÍ KONSTRUKCE
 - DEMOLICE
 - NOVÉ KONSTRUKCE

POZNÁMKA:
VÝPIS ZÁMEČNICKÝCH VÝROBKŮ JE UVEDEN V PR. Č. D. 5.14 - ŠACHTY - ZÁMEČNICKÉ VÝROBKY.

SKLADBA KONSTRUKCÍ:

- S1 OHUMUSOVÁNÍ TL 100mm A OSETÍ TRAVNÍ SMĚSÍ
NÁSEP PŮVODNÍM ODKOPKEM
OCHRANNÁ GEOTEXILIE 200 g/m
HYDROIZOLACE PÁS GLASTEK 40 SPECIAL MINERAL
1x PENETRAČNÍ NÁTĚR ALP - 0,3 kg/m
SPÁDOVÝ BETON C 16/20 - tl. 30 - 60 mm
ZPĚTNÉ OSAZENÍ STROPNÍ PANELY TL. 200mm
- S2 OPRAVA POVRCHU SANAČNÍ MALTOU MAPEGROUT 430
Ø tl. 15 mm (spotřeba 23 kg/m²)
OTRYSKÁNÍ POVRCHU TLAKOVOU VODOU
MECHANICKÉ ODSTRANĚNÍ NESOUDRŽNÝCH ČÁSTÍ POVRCHU
STÁVAJÍCÍ ŽB DNO A STĚNY ŠACHTY

ŽELEZOBETONOVÁ KONSTRUKCE VSTUPU C 25/30 - XA1 - XC2 tl. 150 mm
VÝZTUŽ
OCEL DLE ČSN 10 505 (R), (B500B-EN 1992-1-1)
KRYTÍ VÝZTUŽE 40 mm
KŘÍŽEM VÝZTUŽENÁ SVAŘ. SÍTÍ Ø8/150/150

AQOL s.r.o., Tovární 1059/41, 779 00 Olomouc aqol@aqol.cz, www.aqol.cz				 projekce • inženýring • realizace vodohospodářských staveb	
VYPRACOVAL	ING. PEŠOUTOVÁ	ODP. PROJEKTANT	ING. ZIMMERMANN	ČÍSLO ZAKÁZKY	2022015
OBJEDNATEL	Vodovody a kanalizace Přerov, a.s. Šifava 482/21, 750 02 Přerov			DATUM	12/2022
ZAKÁZKA ZKAPACITNĚNÍ VODOVODNÍHO PŘÍVADĚČE HRANICE - LIPNÍK NAD BEČVOU				STUPEŇ	DPS
D - DOKUMENTACE OBJEKTŮ IO 05 - ÚSEK SLAVÍČ - VDJ LIPNÍK NAD BEČVOU				FORMÁT	4 A4
VZDUŠNÍKOVÁ ŠACHTA VZ10				MĚŘÍTKO	1 : 50
				ČÍSLO PŘÍLOHY D.5.13.2	ČÍSLO KOPIE