KATASTRY

DRUH POVRCHU

MĚŘÍTKA 1:500/100

ZKAPACITNĚNÍ VODOVODNÍHO PŘIVADĚČE HRANICE - LIPNÍK N. BEČVOU

IO 05.2 - ÚSEK VŠ 2 - AŠ 3

km 6,783 80 - 7,477 20

OSA POTRUBÍ

HLOUBKA VÝKOPU

KÓTA VÝKOPU

HLOUBKA DNA POTRUBÍ

KÓTA DNA POTRUBÍ

KÓTA PŮVODNÍHO TERÉNU

SRONÁVKAČÍ ROVINA

STANIČENÍ [km/m]
[Nějaký MATERIÁL,DÉL,KA]m]
SKLON[%,DÉLKA]m]
U.ZDĚNÍ

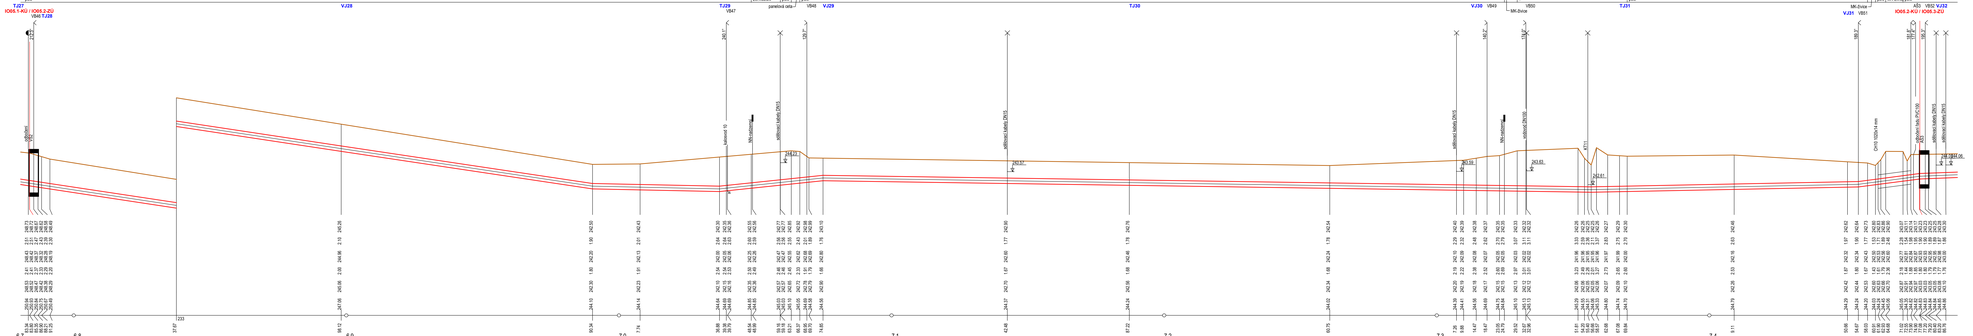
JEDNOTNÁ
JEDNOTNÁ
T.J27
I005.1.KU
I005.2-ZÚ
VB40
T.VJ28
V.VJ28
T.VJ29
VB47
T.VJ30
V.VJ29
T.VJ30
V.VJ30
VB49
T.VJ31
V.VJ31
VB51
V.VJ32
I005.2-KU
I005.3-ZÚ
ŽB 30/37
ŽB 30/37
ŽB 30/37