




TRUBNÍ PROPOJENÍ TP1
VÝTLAČNÝ ŘAD DN 200 DO VDJ LOUČKA
PE 100 SDR 17 - Ø90x5,40 mm - 4,0 m

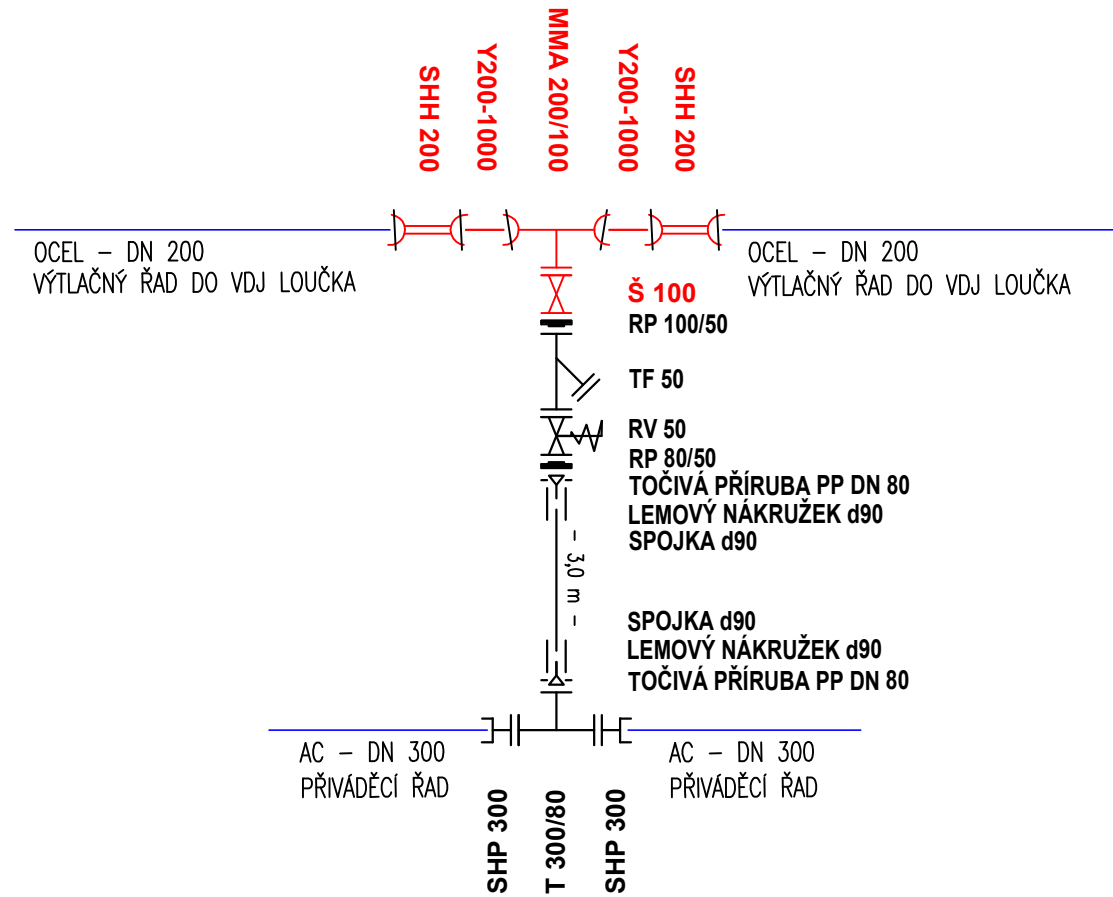

TRUBNÍ PROPOJENÍ TP2
RVS PŘEDNÍ FAMILIE
PE 100 SDR 17 - Ø90x5,40 mm - 12,0 m

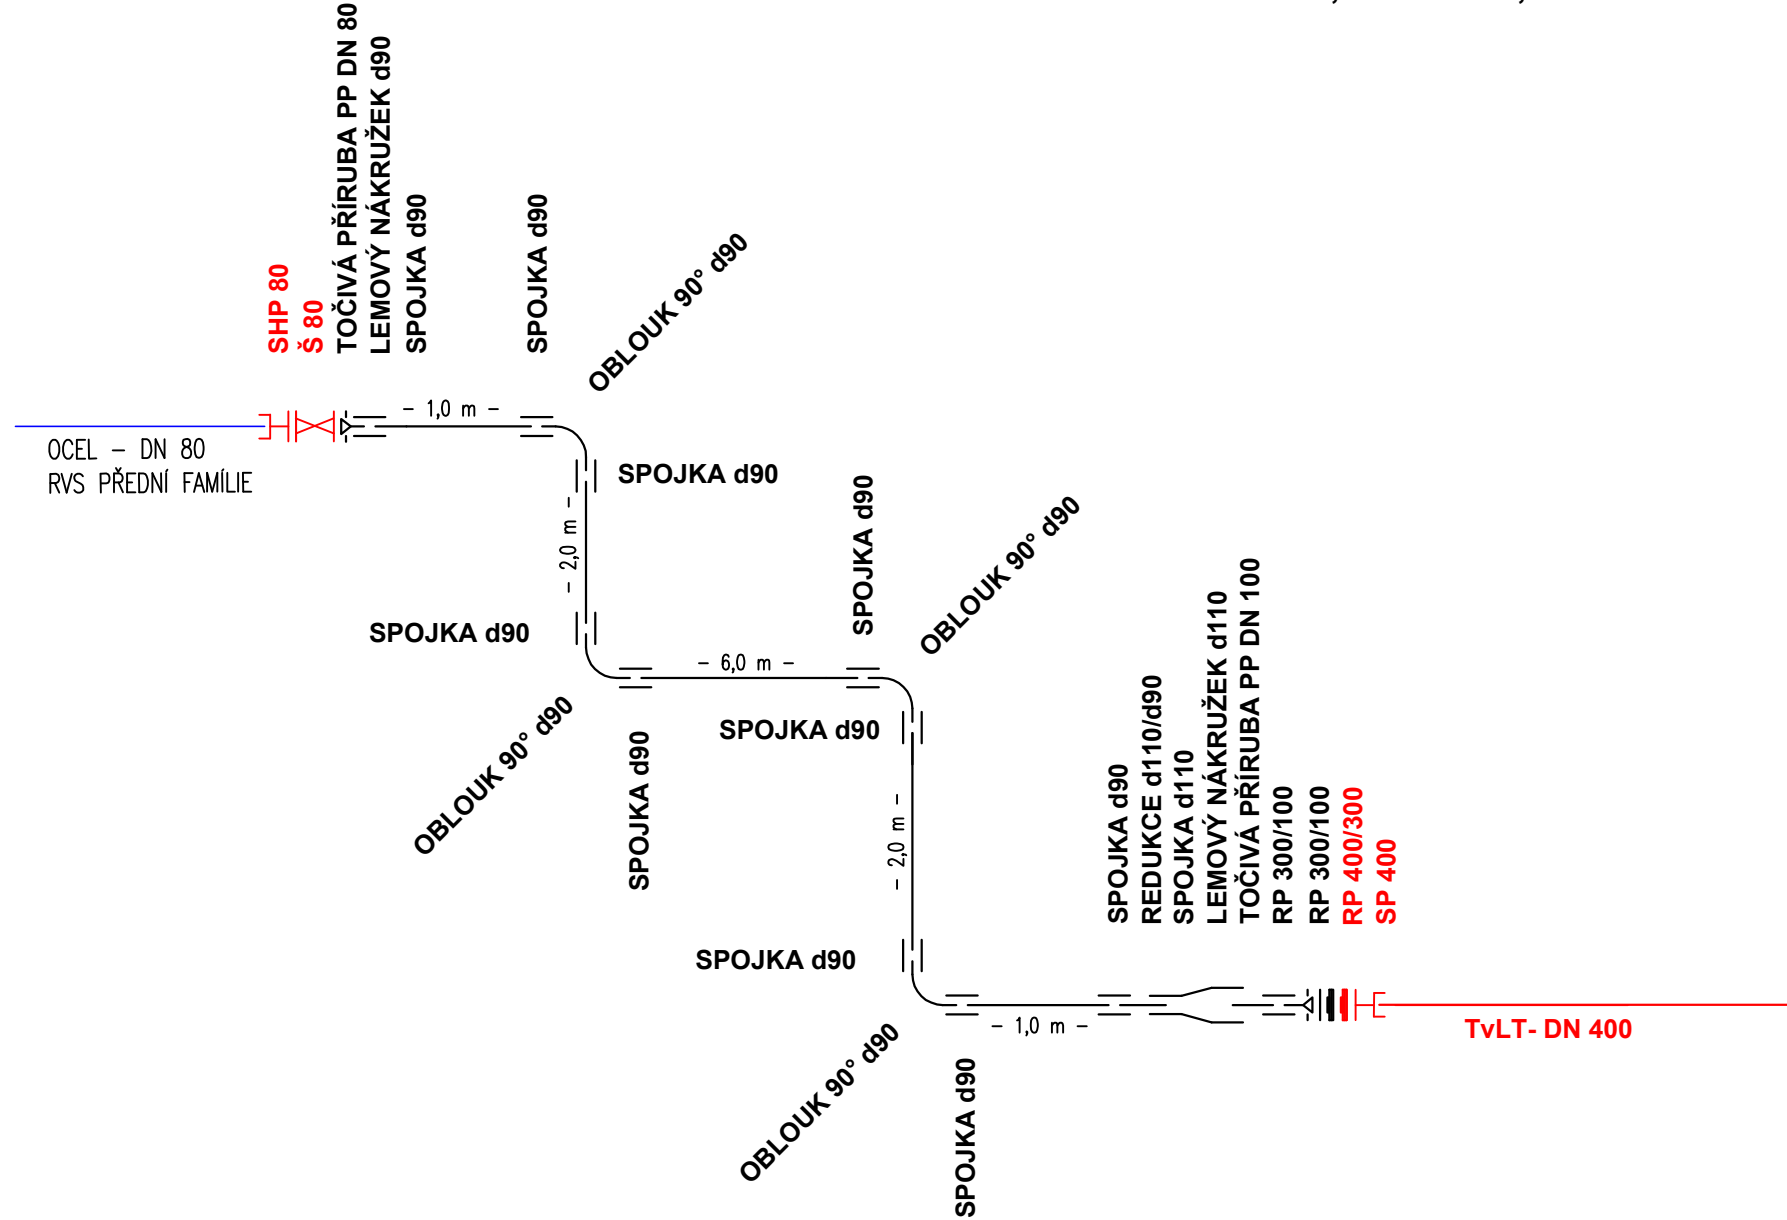

TRUBNÍ PROPOJENÍ TP3
RVS JEZERNICE
PE 100 SDR 17 - Ø90x5,40 mm - 12,0 m

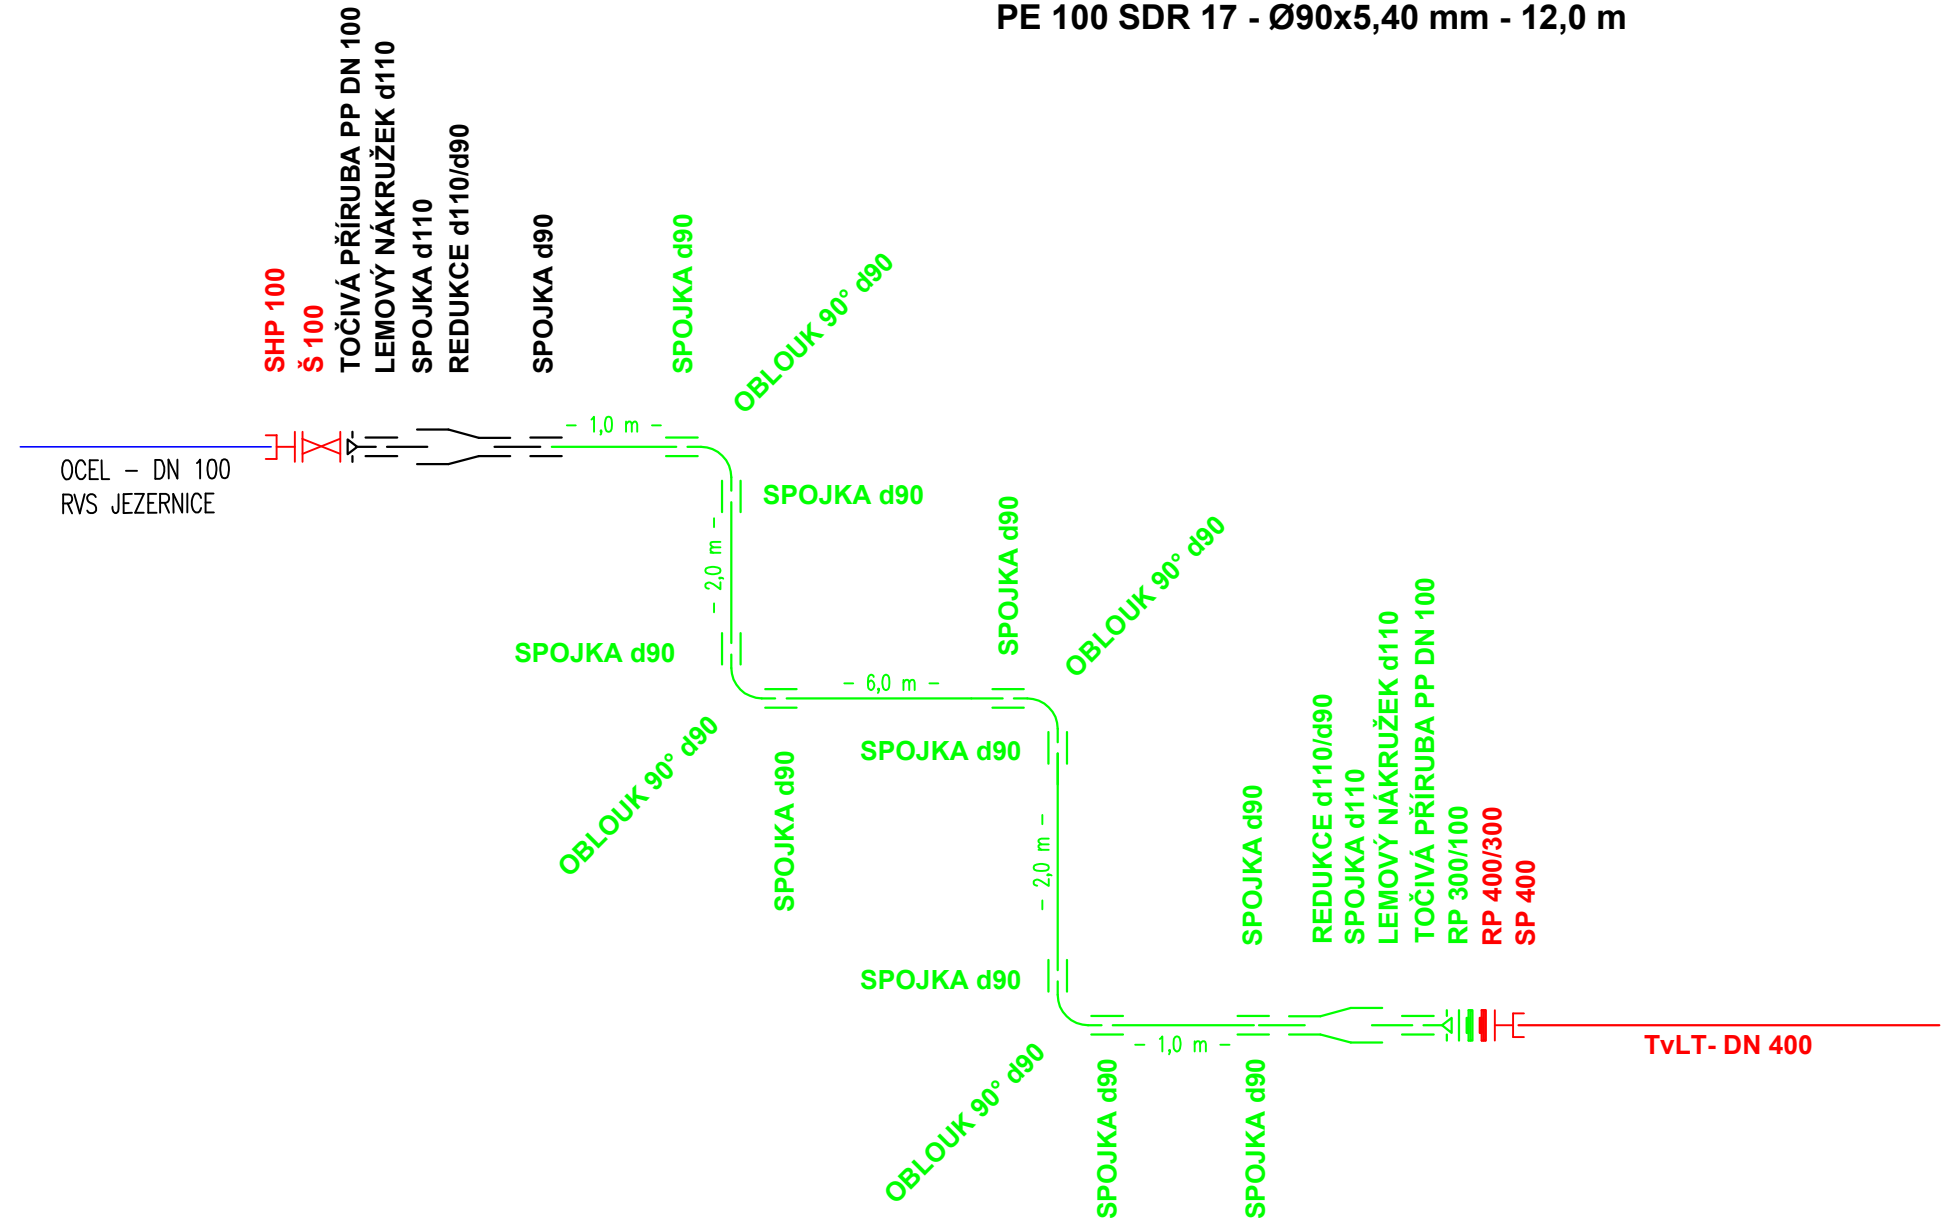

- LEGENDA
- Tvarovky zahrnuté v přílohách - Výpis materiálu
 - Potrubí a tvarovky provizorního zásobování
 - Potrubí a tvarovky převzaté z TP 2
 - Stávající potrubí a šoupátko
 - Již zrekonstruovaný přívaděcí řad
 - Redukční příruba DN 100/50
 - Trubní filtr DN 50
 - Redukční ventil DN 50
 - Hrdlová spojka s hrdlem jištěným proti posunu a přírubou
 - T kus redukovaný DN 300/80

AQOL s.r.o., Tovární 1059/41, 779 00 Olomouc aqol@aqol.cz, www.aqol.cz				 AQOL projekce • inženýring • realizace vodo­hospodářských staveb	
VYPRACOVAL	ING. BOUCHAL	ODP. PROJEKTANT	ING. ZIMMERMANN	ČÍSLO ZAKÁZKY	2022015
OBJEDNATEL	Vodovody a kanalizace Přerov, a.s. Šířava 482/21, 750 02 Přerov			DATUM	12/2022
ZAKÁZKA	ZKAPACITNĚNÍ VODOVODNÍHO PŘÍVADĚČE HRANICE - LIPNÍK NAD BEČVOU			STUPENĚ	DPS
D - DOKUMENTACE OBJEKTŮ IO 05 - ÚSEK SLAVÍČ - VDJ LIPNÍK NAD BEČVOU				FORMÁT	5 A4
				MĚŘITKO	
				ČÍSLO PŘÍLOHY	ČÍSLO KOPIE
SCHÉMA TRUBNÍCH PROPOJENÍ				D.5.9	