KATASTRY

DRUH POVRCHU

MĚŘÍTKA 1:500/100

ZKAPACITNĚNÍ VODOVODNÍHO PŘIVADĚČE HRANICE - LIPNÍK N. BEČVOU

IO 05.1 - ÚSEK SLAVÍČ - VŠ 2
km 5,641 50 - 6,783 80

ČÁST 1

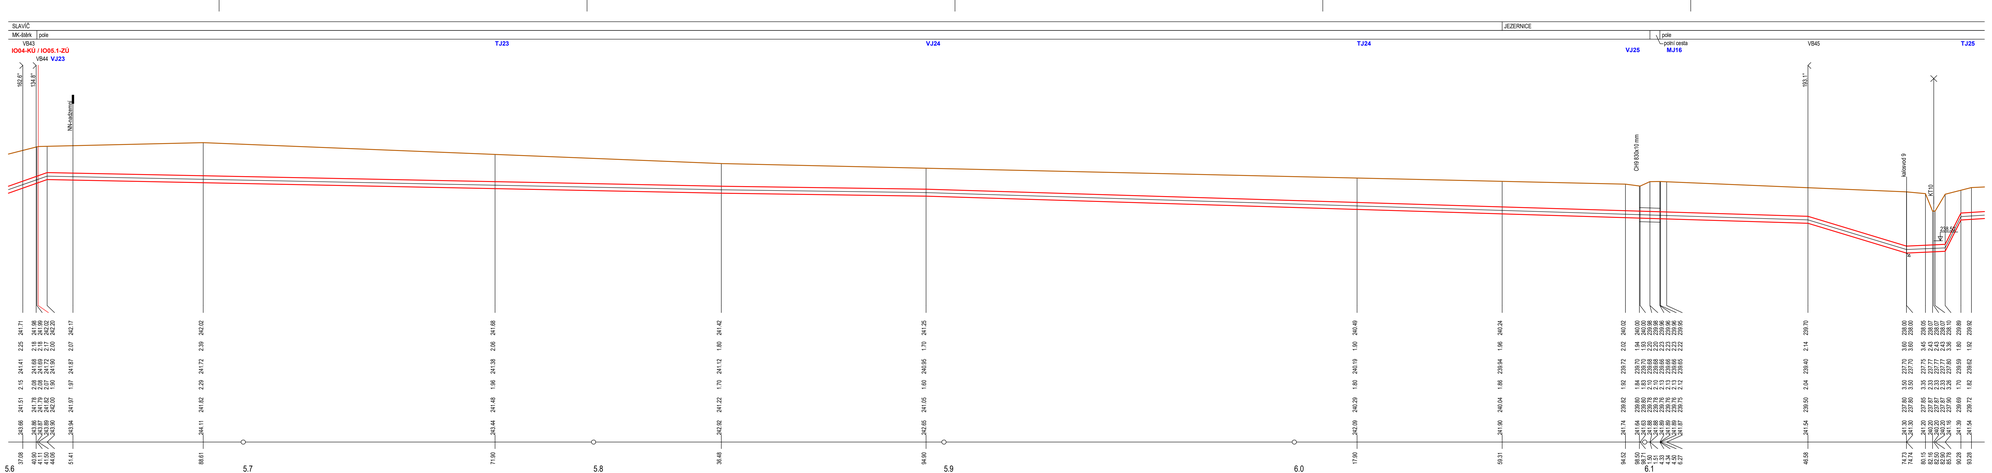

POZNÁMKA:

UVEDENÉ VÝŠKOVÉ KÓTY ULOŽENÍ KŘÍŽENÝCH SÍTÍ JSOU POUZE ORIENTAČNÍ DLE ČSN 73 6005 - PROSTOROVÉ USPOŘÁDÁNÍ SÍTÍ TECHNICKÉHO VYBAVENÍ - ZÁJMOVÁ PÁSMA PODZEMNÍCH VEDENÍ V PŘIDRUŽENÉM PROSTORU.

VÝŠKOVÝ SYSTÉM - B.p.v. (Balt po vyrovnání)

AQOL s.r.o., Tovární 1059/41, 779 00 Olomouc
aqol@aqol.cz, www.aqol.cz

AQOL
projekce • inženýring • realizace vodohospodářských staveb

VYPRACOVAL	ING. SEDLÁČEK	ODP. PROJEKTANT	ING. ZIMMERMANN	ČÍSLO ZAKÁZKY: 2022015
OBJEDNATEL	Vodovody a kanalizace Přerov, a.s. Šířava 48/231, 750 02 Přerov			DATUM: 12/2022
ZAKÁZKA	ZKAPACITNĚNÍ VODOVODNÍHO PŘIVADĚČE HRANICE - LIPNÍK NAD BEČVOU			STUPEŇ: DPS
				FORMÁT: 7 A4
D - DOKUMENTACE OBJEKTŮ IO 05 - ÚSEK SLAVÍČ - VDJ LIPNÍK N.BEČVOU IO 05.1 - ÚSEK SLAVÍČ - VŠ 2				MĚŘÍTKO: 1 : 500/100
PODÉLNÝ PROFIL - ČÁST 1				ČÍSLO PŘÍLOHY: D.5.2.1 ČÍSLO KOPIE: