KATASTRY
DRUH POVRCHU

MĚŘÍTKO 1:500/100

ZKAPACITNĚNÍ
VODOVODNÍHO PŘIVADĚČE
HRANICE - LIPNÍK N. BEČVOU

IO 03 - ÚSEK HRANICE - SLAVÍČ
km 0,422 90 - 4,922 90

ČÁST 2

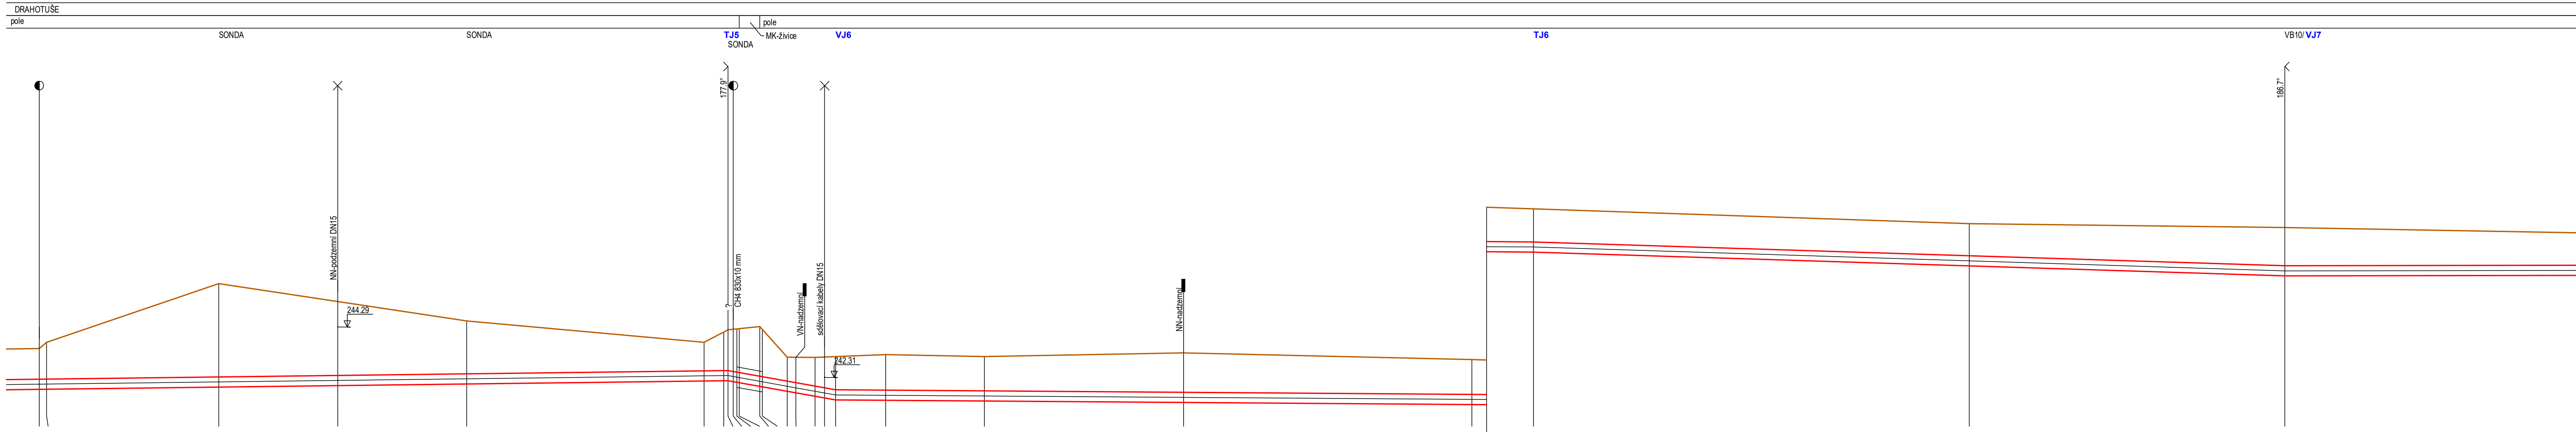
DRAHOTUŠE
pole
SONDA
SONDA
TJ5
SONDA
pole
MK-2živice
VJ6
TJ6
VB10/ VJ7
NN-podzemní DN15
244.29
?
177.9°
CH4 830x10 mm
VN-nadzemní
sdělovací kabely DN15
242.31
NN-nadzemní
186.7°

STANIČENÍ [km/m]	SROVNÁVACÍ ROVINA	KÓTA PŮVODNÍHO TERÉNU	KÓTA DNA POTRUBÍ	HLOUBKA DNA POTRUBÍ	KÓTA VÝKOPU	HLOUBKA VÝKOPU	OSA POTRUBÍ
1.1							
63.45		243.45	241.85	1.60	241.75	1.70	242.05
64.90		243.70	241.85	1.85	241.75	1.95	242.05
98.63		246.00	241.94	4.06	241.84	4.16	242.14
1.2							
21.96		245.29	242.00	3.29	241.90	3.39	242.20
47.23		244.53	242.06	2.47	241.96	2.57	242.26
93.76		243.70	242.18	1.52	242.08	1.62	242.38
97.64		244.10	242.19	1.91	242.09	2.01	242.39
98.47		244.19	242.19	2.00	242.09	2.10	242.39
99.49		244.21	242.15	2.06	242.05	2.16	242.35
1.3							
0.20		244.22	242.13	2.09	242.03	2.19	242.33
0.69		244.23	242.11	2.12	242.01	2.22	242.31
4.68		244.31	241.97	2.34	241.87	2.44	242.17
5.20		244.19	241.95	2.24	241.85	2.34	242.15
10.06		243.11	241.77	1.34	241.67	1.44	241.97
11.73		243.11	241.71	1.40	241.71	1.40	241.91
11.75							
12.73		243.10	241.58	1.52	241.48	1.62	241.78
15.55		243.11	241.51	1.60	241.41	1.70	241.71
17.40		243.13	241.43	1.70	241.33	1.80	241.63
19.55							
29.38		243.21	241.42	1.79	241.32	1.89	241.62
48.74		243.14	241.39	1.75	241.29	1.85	241.59
87.73		243.28	241.33	1.95	241.23	2.05	241.53
1.4							
44.25		243.02	241.25	1.77	241.15	1.87	241.45
47.16	227						
56.36		242.94	241.24	1.70	241.14	1.80	241.44
1.5							
41.76		242.35	240.69	1.66	240.59	1.76	240.89
1.6							
3.60		242.20	240.30	1.90	240.20	2.00	240.50

DN[mm]-MATERIÁL-DÉLKA[m]: TLT DN 400 - 4 500 m

SKLON[‰]-DÉLKA[m]: 2.72-85.04 | 2.52-135.02 | 35.97-13.26 | 35.97-6.82 | 1.43-136.80 | 6.36-147.25 | 0.32-270.20

ULOŽENÍ: štěrkopísek 0/8

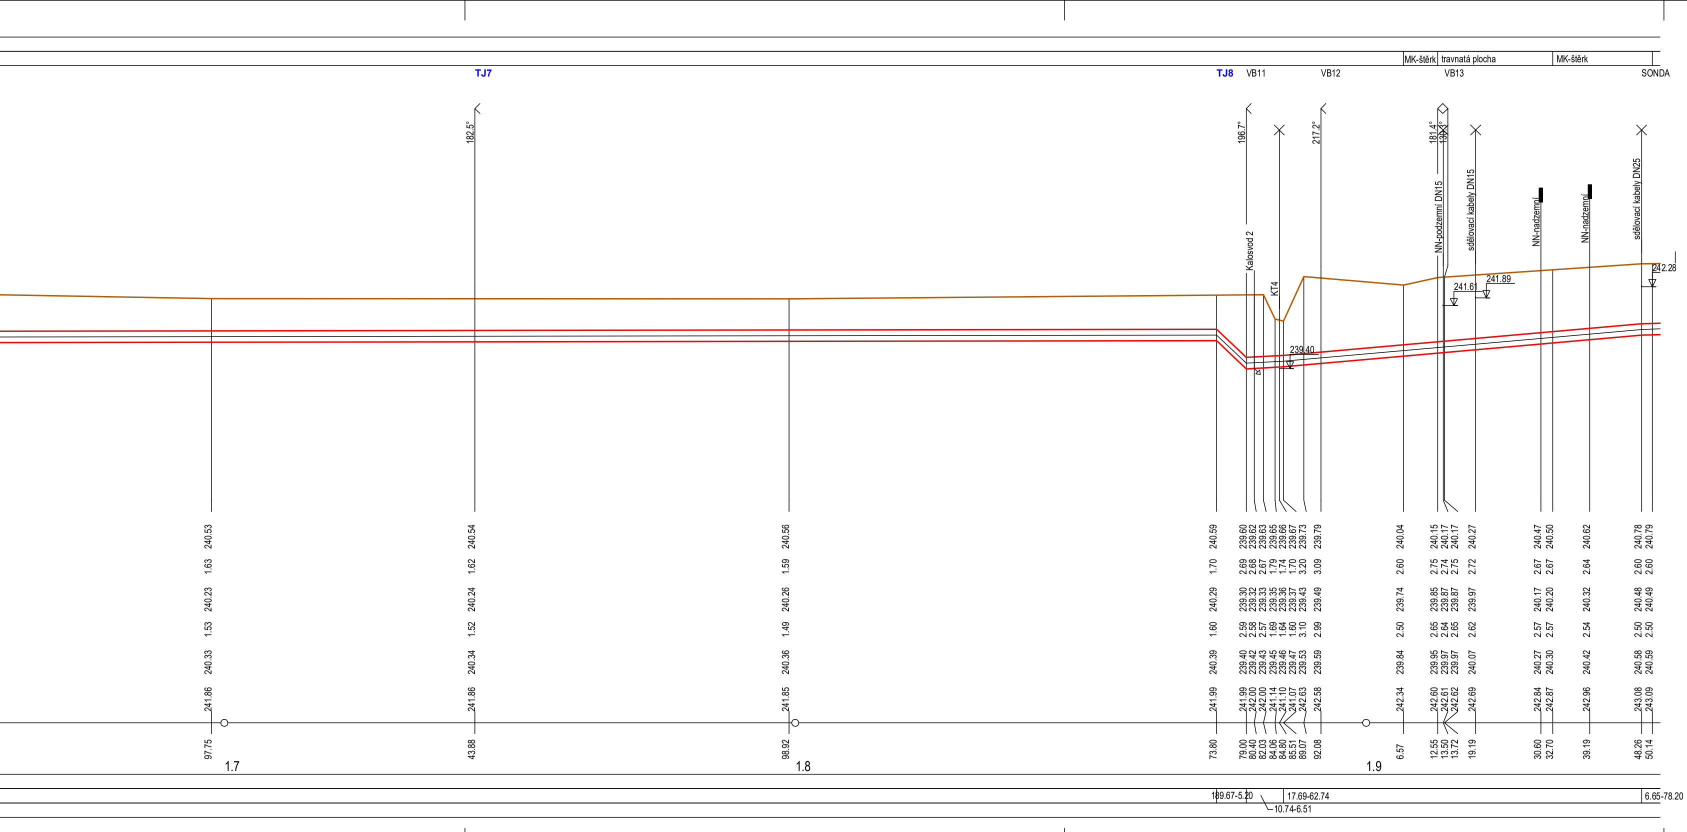
MK-štěrk
travnatá plocha
MK-štěrk
TJ7
TJ8
VB11
VB12
VB13
SONDA
182.5°
196.7°
217.2°
181.4°
130.3°
Kalosvod 2
KT4
239.40
NN-podzemní DN15
sdělovací kabely DN15
241.61
241.89
NN-nadzemní
NN-nadzemní
sdělovací kabely DN25
242.28
97.75 241.86 240.33 1.53 240.23 1.63 240.53
43.88 241.86 240.34 1.52 240.24 1.62 240.54
98.92 241.85 240.36 1.49 240.26 1.59 240.56
73.80 241.99 240.39 1.60 240.29 1.70 240.59
79.00 241.99 239.40 2.59 239.30 2.69 239.60
80.40 242.00 239.42 2.58 239.32 2.68 239.62
82.03 242.00 239.43 2.57 239.33 2.67 239.63
84.06 241.14 239.45 1.69 239.35 1.79 239.65
84.80 241.10 239.46 1.64 239.36 1.74 239.66
85.51 241.07 239.47 1.60 239.37 1.70 239.67
89.07 242.63 239.53 3.10 239.43 3.20 239.73
92.08 242.58 239.59 2.99 239.49 3.09 239.79
6.57 242.34 239.84 2.50 239.74 2.60 240.04
12.55 242.60 239.95 2.65 239.85 2.75 240.15
13.50 242.61 239.97 2.64 239.87 2.74 240.17
13.72 242.62 239.97 2.65 239.87 2.75 240.17
19.19 242.69 240.07 2.62 239.97 2.72 240.27
30.60 242.84 240.27 2.57 240.17 2.67 240.47
32.70 242.87 240.30 2.57 240.20 2.67 240.50
39.19 242.96 240.42 2.54 240.32 2.64 240.62
48.26 243.08 240.58 2.50 240.48 2.60 240.78
50.14 243.09 240.59 2.50 240.49 2.60 240.79
1.7
1.8
1.9
189.67-5.20
10.74-6.51
17.69-62.74
6.65-78.20

POZNÁMKA:

UVEDENÉ VÝŠKOVÉ KÓTY ULOŽENÍ KŘÍŽENÝCH SÍTÍ JSOU POUZE ORIENTAČNÍ DLE ČSN 73 6005 - PROSTOROVÉ USPOŘÁDÁNÍ SÍTÍ TECHNICKÉHO VYBAVENÍ - ZÁJMOVÁ PÁSMA PODZEMNÍCH VEDENÍ V PŘIDRUŽENÉM PROSTORU.

VÝŠKOVÝ SYSTÉM - B.p.v. (Balt po vyrovnání)

AQOL s.r.o., Tovární 1059/41, 779 00 Olomouc
aqol@aqol.cz, www.aqol.cz

AQOL
projekce • inženýring • realizace
vodohospodářských staveb

VYPRACOVAL	ING. BOUCHAL	ODP. PROJEKTANT	ING. ZIMMERMANN	ČÍSLO ZAKÁZKY	2022015
OBJEDNATEL	Vodovody a kanalizace Přerov, a.s. Šířava 482/21, 750 02 Přerov			DATUM	12/2022
ZAKÁZKA	ZKAPACITNĚNÍ VODOVODNÍHO PŘIVADĚČE HRANICE - LIPNÍK NAD BEČVOU			STUPEŇ	DPS
				FORMÁT	9 A4
D - DOKUMENTACE OBJEKTŮ IO 03 - ÚSEK HRANICE - SLAVÍČ				MĚŘÍTKO	1 : 500/100
PODÉLNÝ PROFIL - ČÁST 2				ČÍSLO PŘÍLOHY D.3.2.2	ČÍSLO KOPIE