




KŘÍŽENÍ KOMUNIKACÍ
PODÉLNÝ ŘEZ

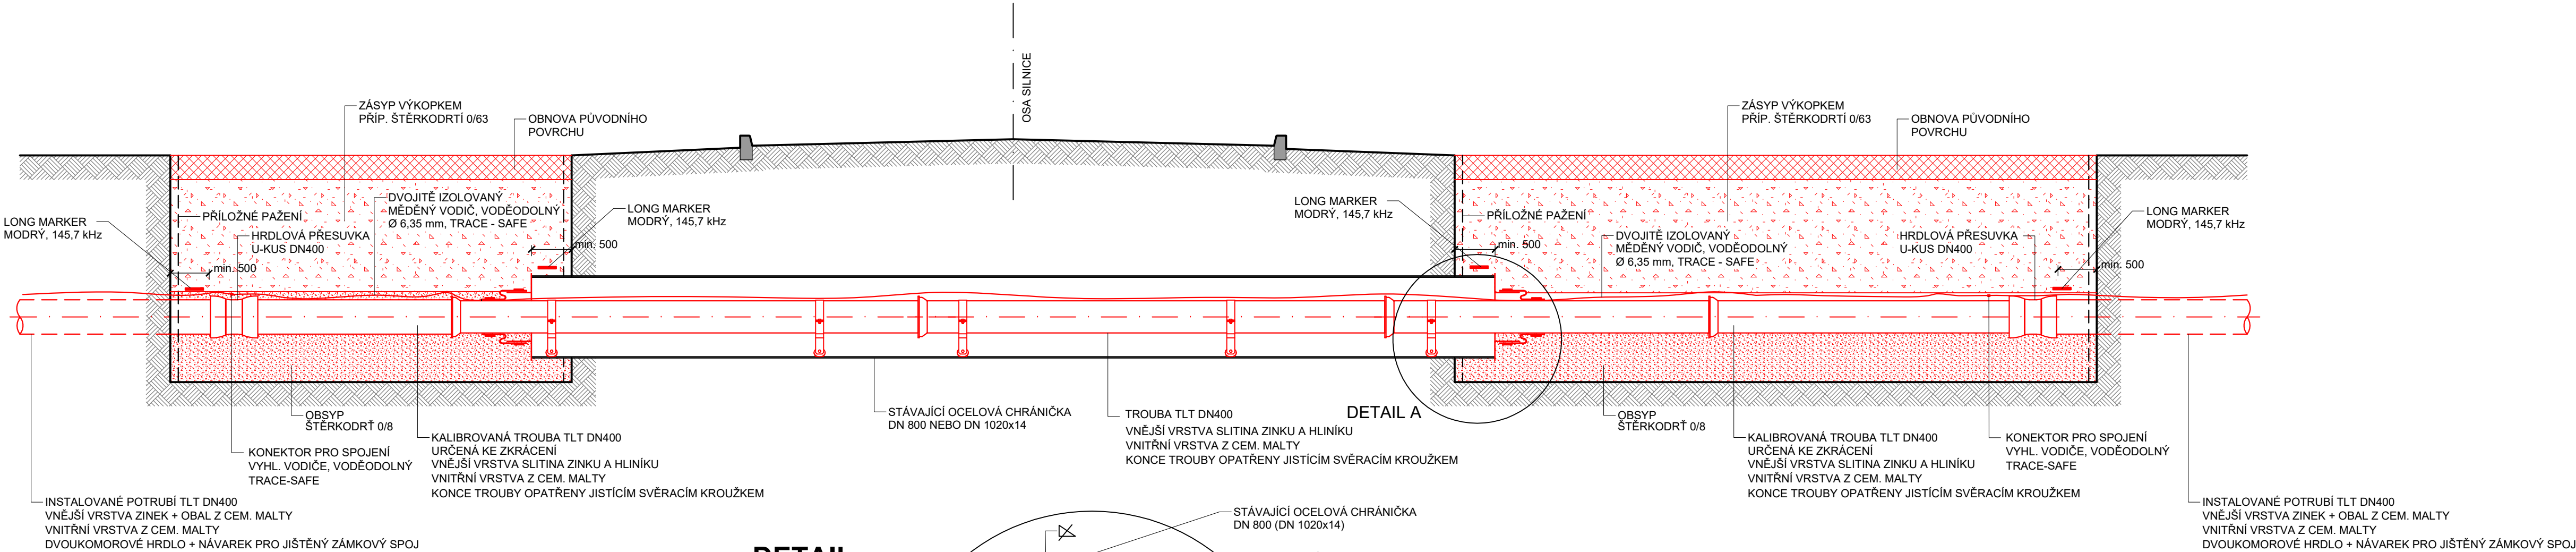

PŘÍČNÝ ŘEZ CHRÁNIČKOU
M 1:25

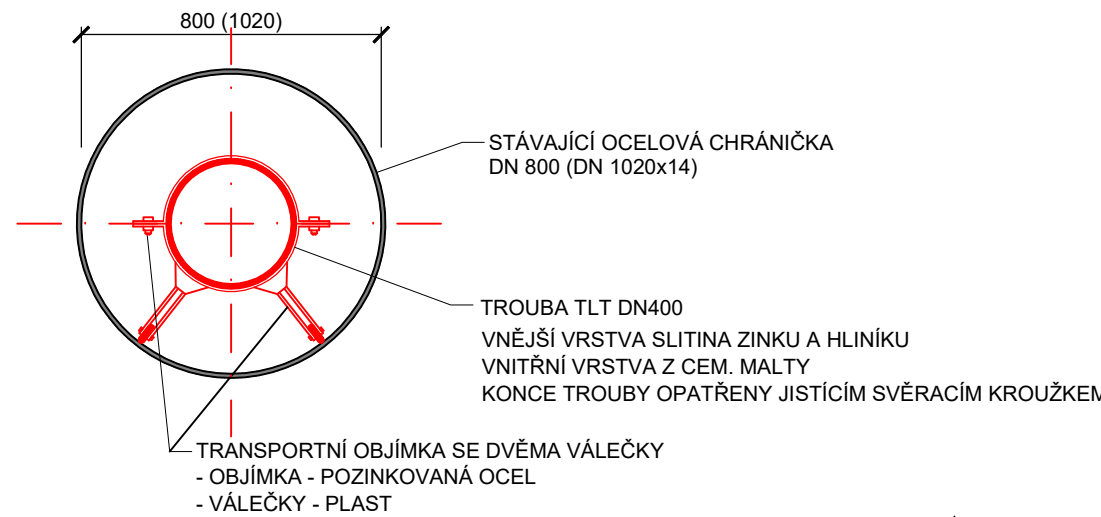

DETAIL
M 1:15

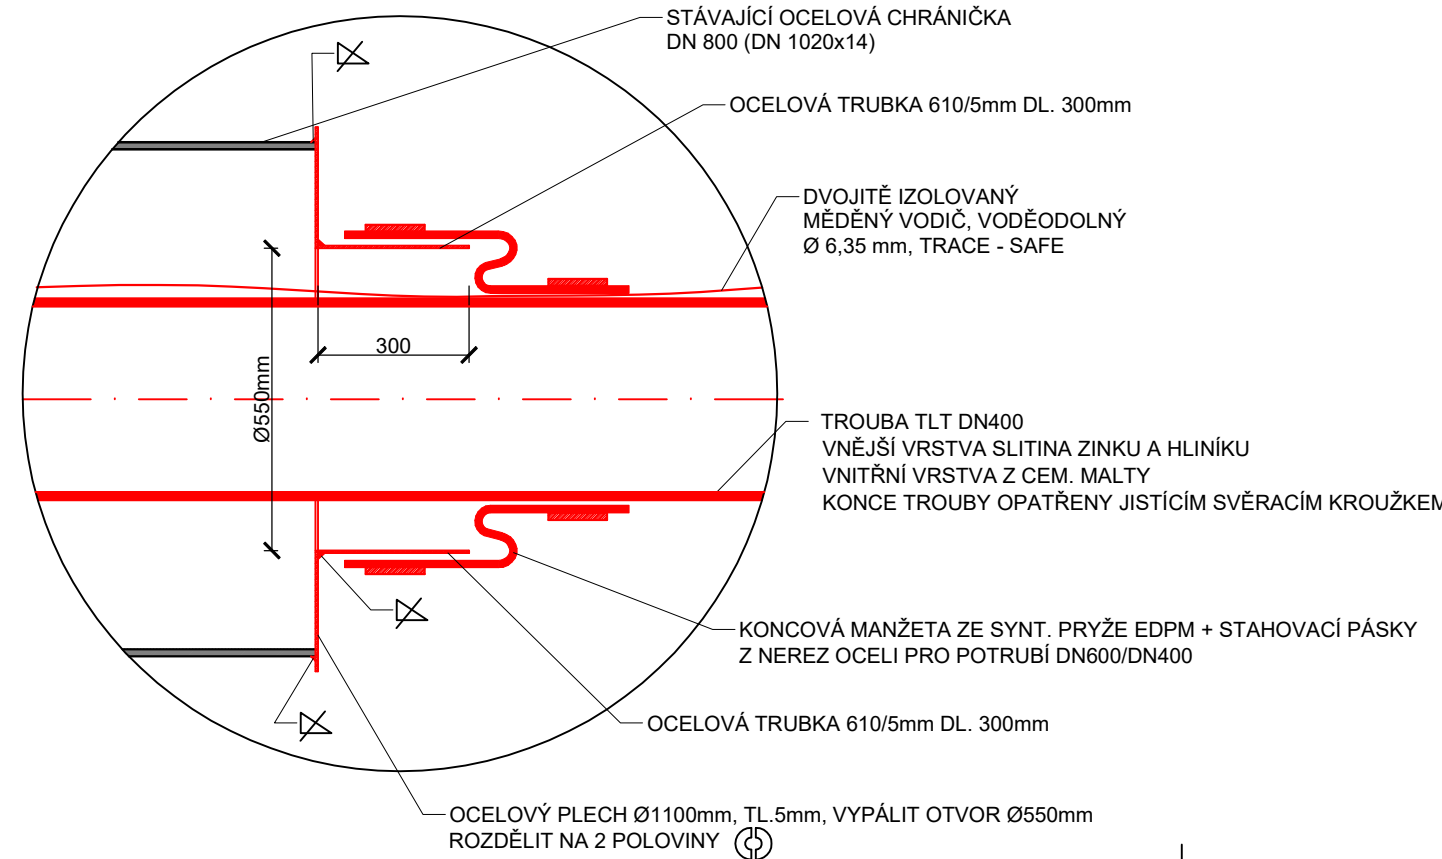

AQOL s.r.o., Tovární 1059/41, 779 00 Olomouc aqol@aqol.cz, www.aqol.cz				 projekce • inženýring • realizace vodohospodářských staveb	
VYPRACOVAL	ING. ZIMMERMANN	ODP. PROJEKTANT	ING. ZIMMERMANN	ČÍSLO ZAKÁZKY	2022015
OBJEDNATEL	Vodovody a kanalizace Přerov, a.s. Širava 482/21, 750 02 Přerov			DATUM	12/2022
ZKAPACITNĚNÍ VODOVODNÍHO PŘIVADĚČE HRANICE - LIPNÍK NAD BEČVOU				STUPEŇ	DPS
				FORMÁT	4A4
D - DOKUMENTACE OBJEKTŮ IO 03 - ÚSEK HRANICE - SLAVÍČ				MĚŘITKO	1:50
VZOROVÉ KŘÍŽENÍ SILNICE				ČÍSLO PŘÍLOHY	ČÍSLO KOPIE
				D.3.8	