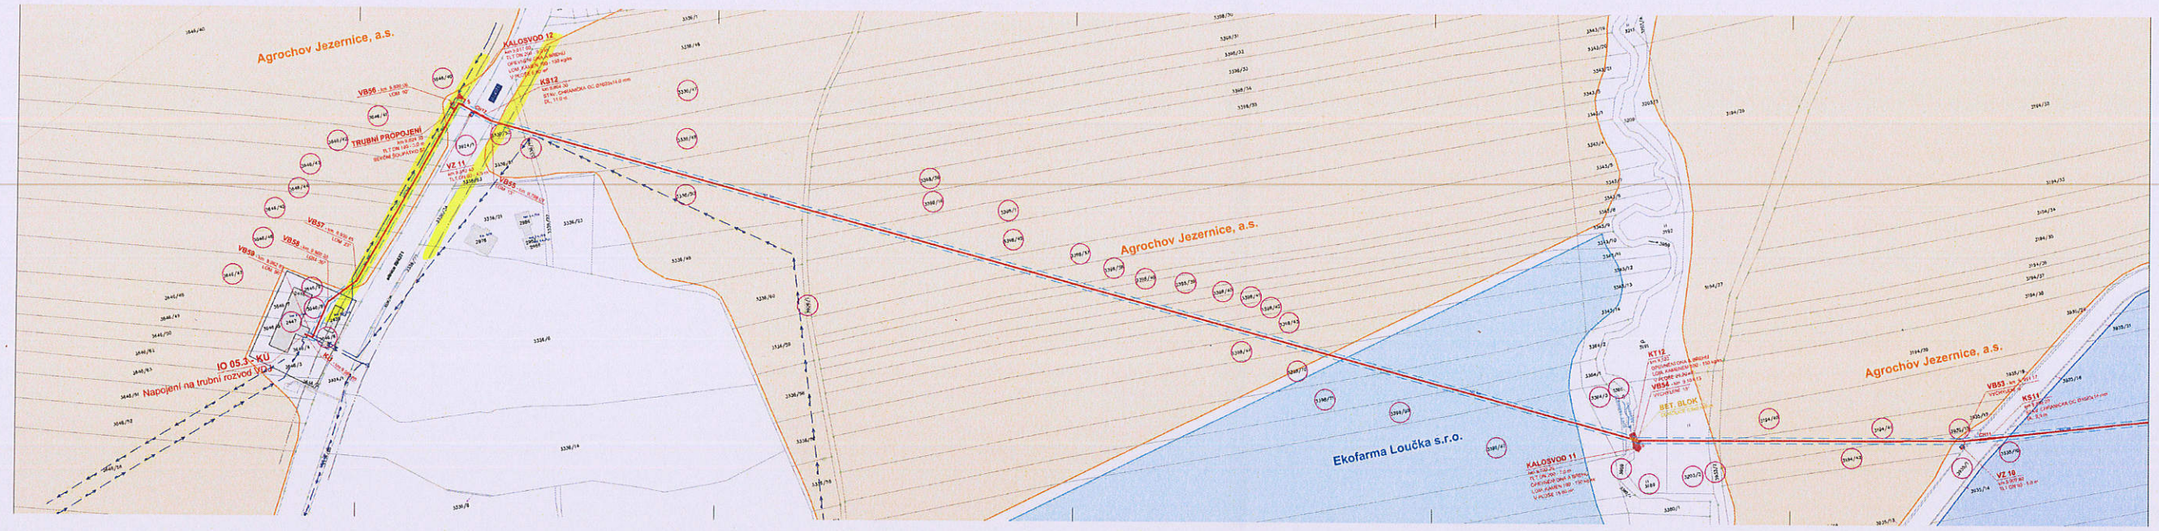

LEGENDA

- VODOVODNÍ PŘIVADĚČ DN 400
- BEZPEČNÍ UZÁVĚR
- PŘELOŽKA VODOVODNÍHO PŘIVADĚČE
- VZDUŠNÍKOVÁ, ARMATURNÍ, VODOMĚRNÁ ŠACHTA
- OCHRANNÉ PÁSMO VODOVODU
- OPEVNĚNÉ KORYTA TOKU LOMOVÝM KAMENEM
- STÁVAJÍCÍ VODOVOD
- ZRUŠENÝ VODOVODNÍ ŘAD
- OBJEKT URČENÝ K DEMOLICI
- 2977/21 OZNAČENÍ DOTČENÉ PARCELY

KLAD LISTŮ:

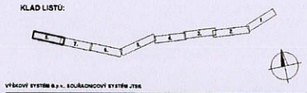

VÝŠKOVÝ SYSTÉM B.p.v., SOUŘADNICOVÝ SYSTÉM JTSK

AQOL, a.s., Tovární 1059/41, 779 00 Olomouc, aqol@aqol.cz, www.aqol.cz			AQOL projekce • inženýrský • realizace vodohospodářských staveb
VYPRACOVAL	ING. [illegible]	ODP. PROJEKTANT	ČÍSLO ZAKÁZKY 3622015
OBJEDNATEL	Vodovody a kanalizace Přerov, a.s. Bratrů Hlobilů 799/32 Přerov		DATUM 12/2022
ZAKÁZKA	ZKAPACITNĚNÍ VODOVODNÍHO PŘIVADĚČE HRANICE - LIPNÍK NAD BEČVOU		STUPEŇ DPS
			FORMÁT 7 A4
C - SITUAČNÍ VÝKRESY			MĚŘÍTKO 1 : 1000
KATASTRÁLNÍ SITUAČNÍ VÝKRES			ČÍSLO PŘÍLOHY C.2.0 / ČÍSLO KOPIE

Příloha rozhodnutí č. 2/2022
ze dne 21. 12. 2022
Sp. zn. MěÚ/2670OP/2022/5210

MĚSTSKÝ ÚŘAD
LIPNÍK NAD BEČVOU

1)

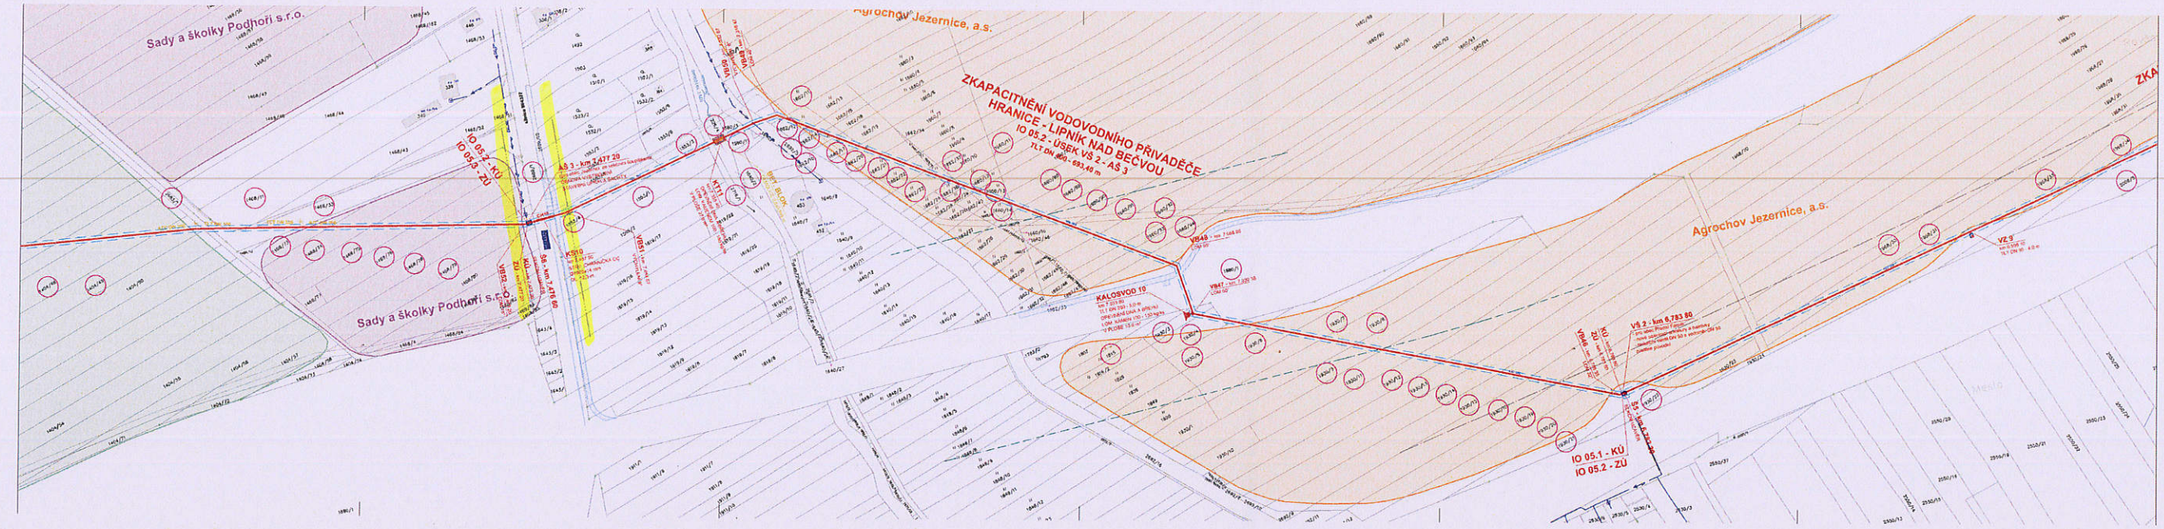

LEGENDA

- VODOVODNÍ PŘIVADĚČ DN 400
- BETONÁŽOVÉ LOŽE
- PŘELOŽKA VODOVODNÍHO PŘIVADĚČE
- VZDUŠNÍKOVÁ, ARMATURNÍ, VODOMĚRNÁ ŠACHTA
- OCHRANNÉ PÁSMO VODOVODU
- OPEVNĚNÍ KORYTA TOKU LOMOVÝM KAMENEM
- STÁVAJÍCÍ VODOVOD
- ZRUŠENÝ VODOVODNÍ ŘAD
- OBJEKT URČENÝ K DEMOLICI
- 2871/25 OZNAČENÍ DOTČENÉ PARCELY

KLAD LISTŮ:

VÝŠKOVÝ SYSTÉM B.p.v., SOUŘADNICOVÝ SYSTÉM JTSK

AQOL s.r.o., Tovární 1058/41, 779 00 Olomouc
aqol@aqol.cz, www.aqol.cz

AQOL projekce • inženýrská • realizace vodohospodářských staveb

VYPRACOVAL	ING. JIŘÍ ŠPÁNEK	HOP. PROJEKTANT	ING. ZDENĚK MAŇÁK	ČÍSLO ZAKÁZKY	2022015
OBJEDNATEL	Vodovody a kanalizace Přerov, a.s. Šířava 402/21, 750 02 Přerov			DATUM	11/2022
ZAKÁZKA	ZKAPACITNĚNÍ VODOVODNÍHO PŘIVADĚČE HRANICE - LIPNÍK NAD BEČVOU			STUPEŇ	DPS
				FORMÁT	7 A4
C - SITUAČNÍ VÝKRESY				MĚŘÍTKO	1 : 1000
KATASTRÁLNÍ SITUAČNÍ VÝKRES				ČÍSLO PŘÍLOHY	C.2.6
				ČÍSLO KOPIE	

2)