
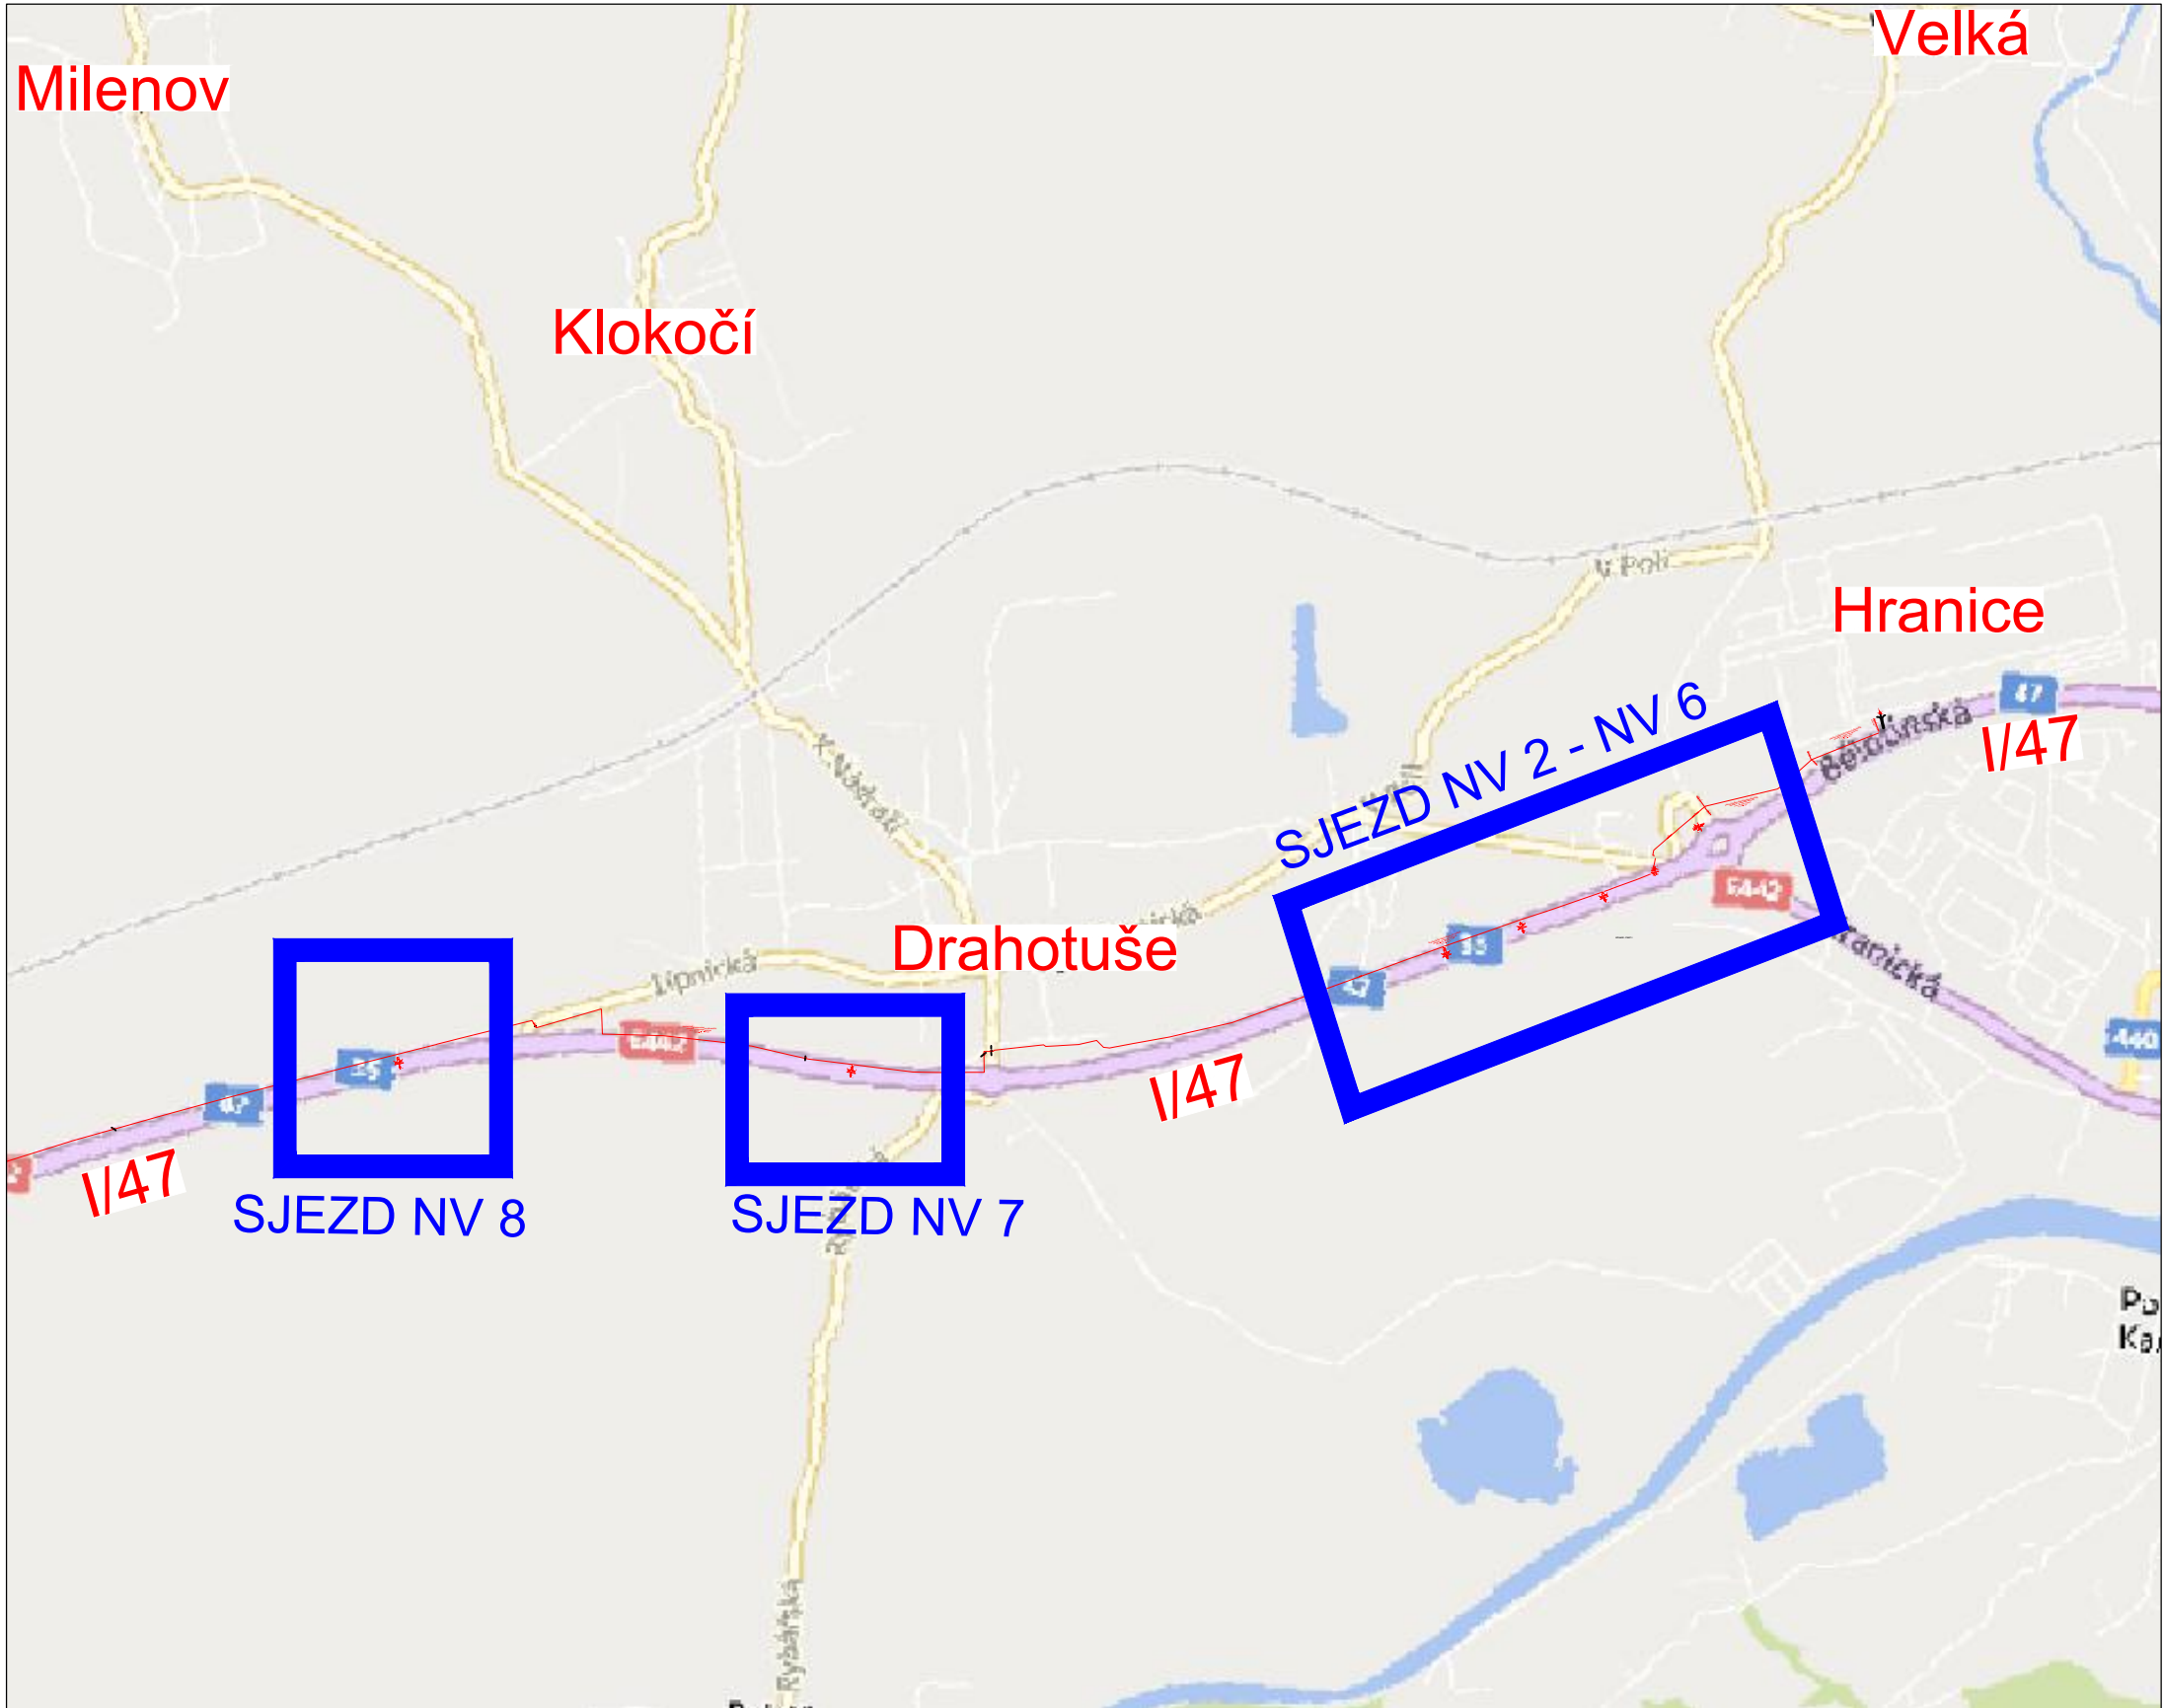



G - PROVIZORNÍ SJEZDY  
PŘEHLEDNÁ SITUACE

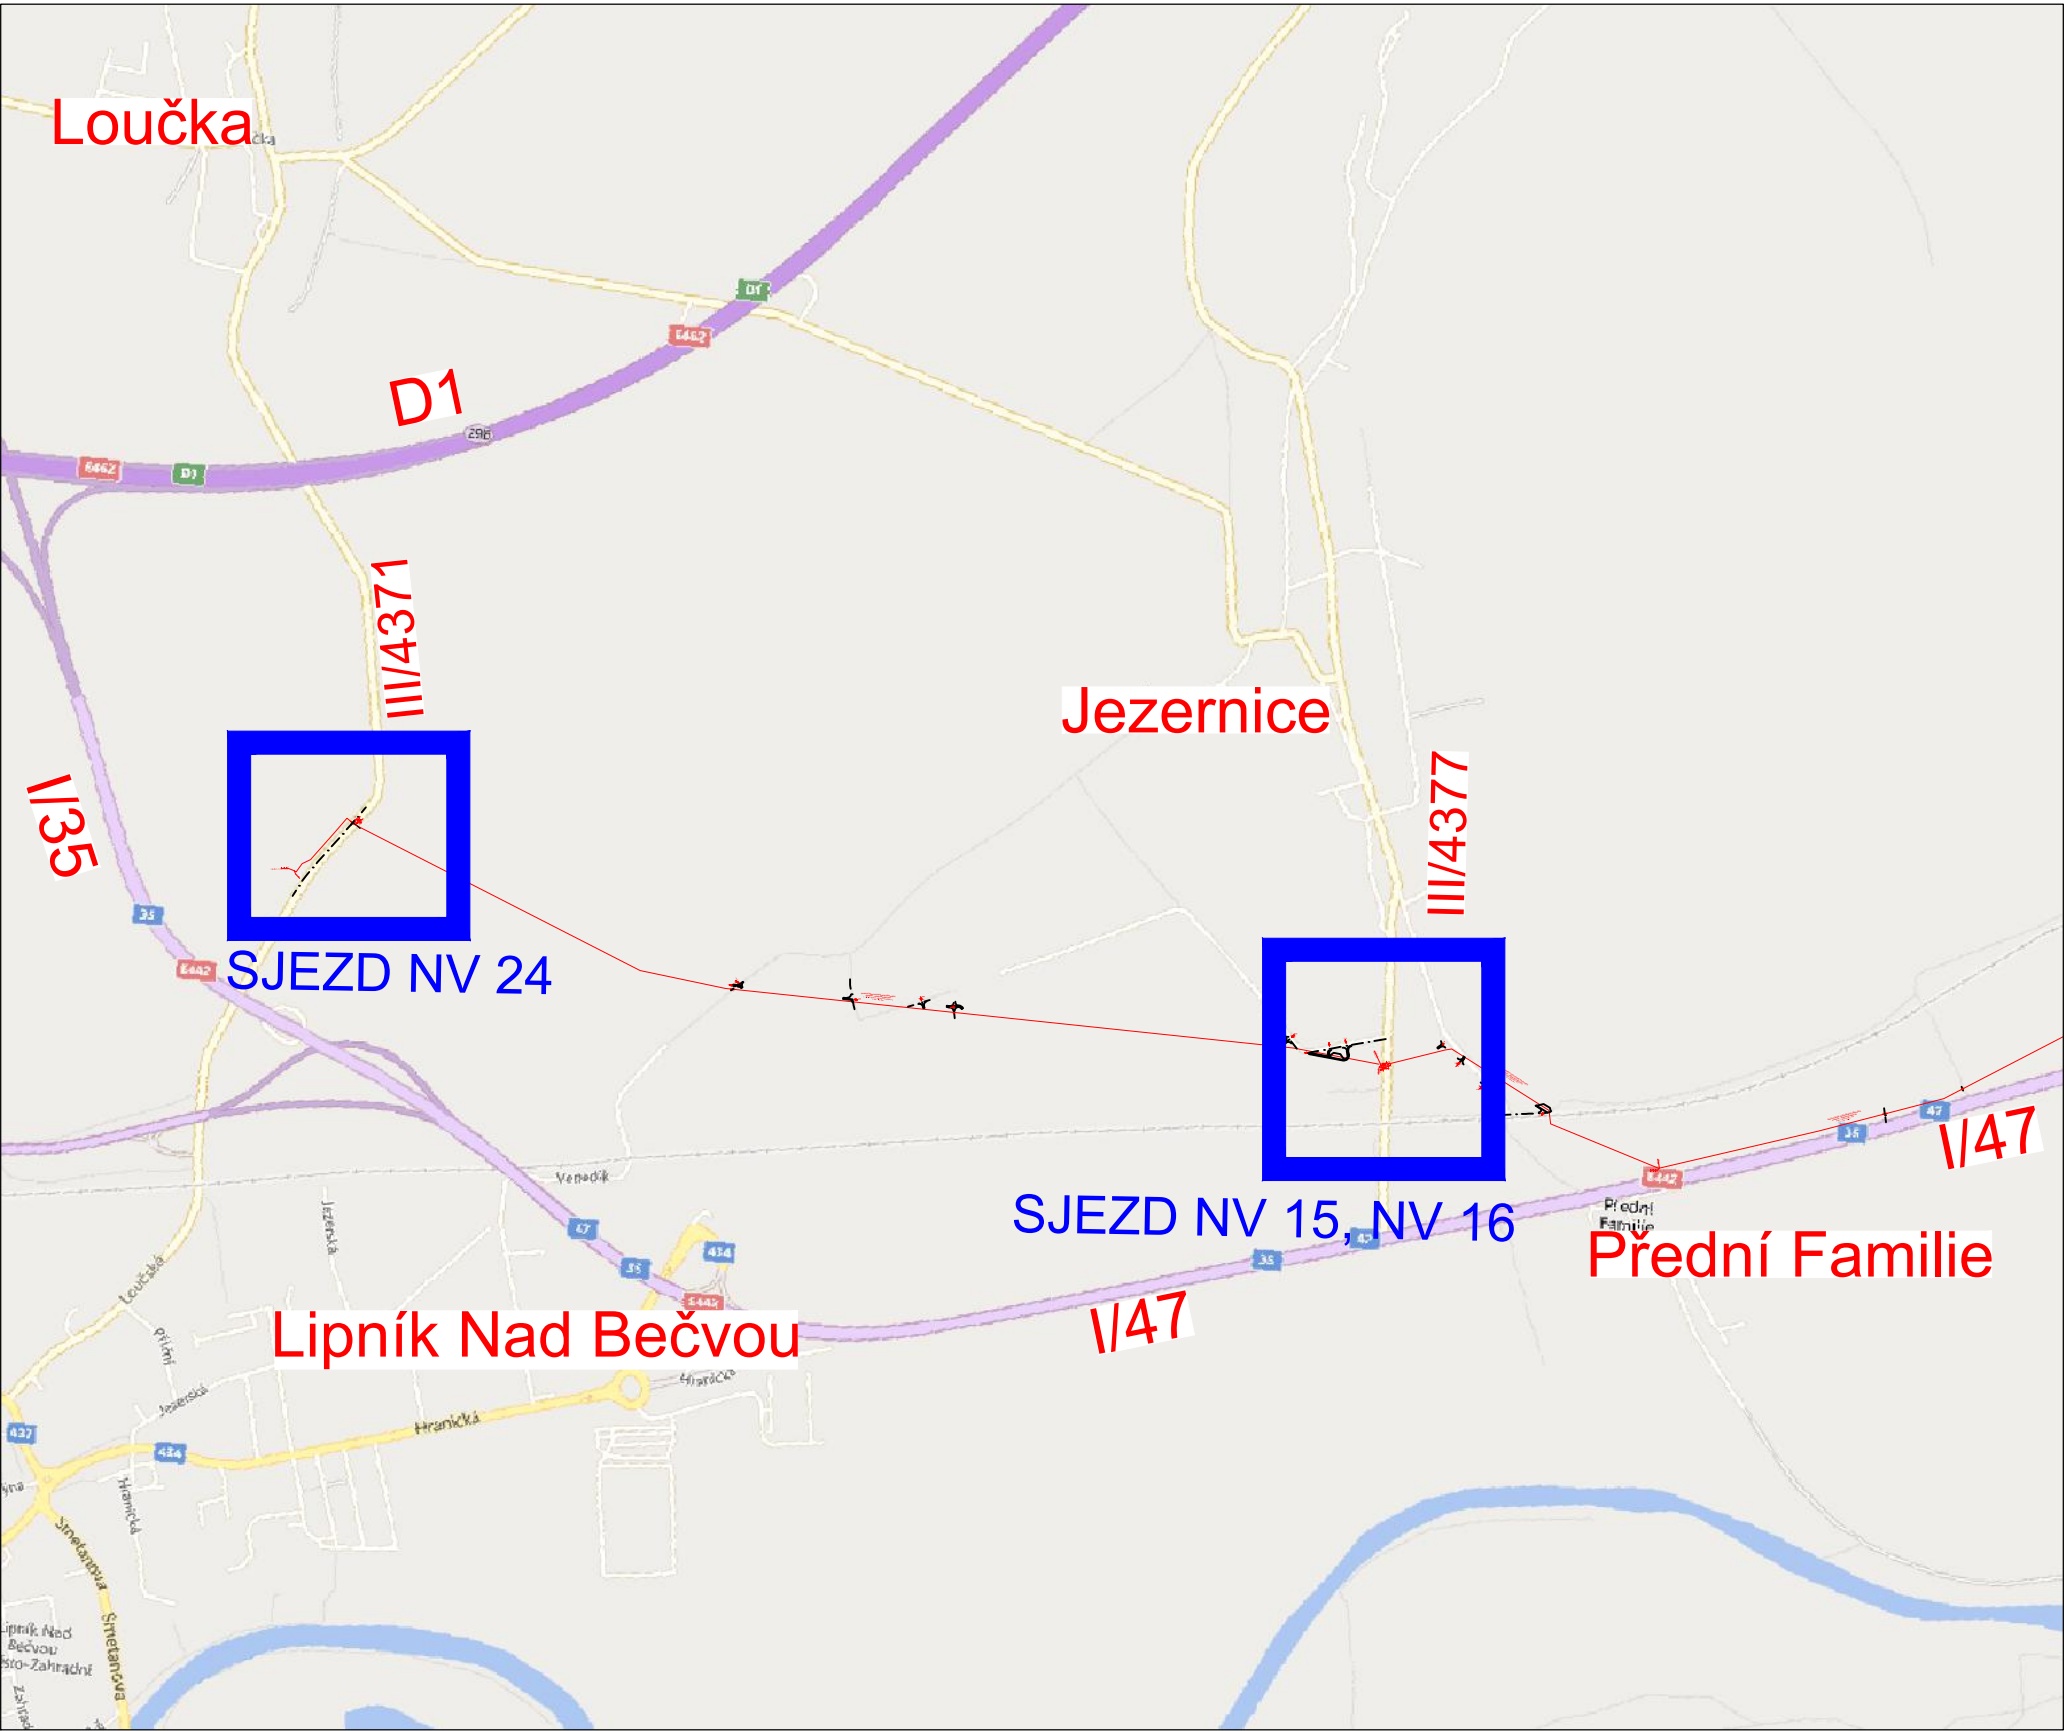

VÝŠKOVÝ SYSTÉM - B.p.v. (Balt po vyrovnání)

AQOL s.r.o., Tovární 1059/41, 779 00 Olomouc aqol@aqol.cz, www.aqol.cz				 projekce • inženýring • realizace vodo­hospodářských staveb	
VYPRACOVAL	ING. STEJSKAL	ODP. PROJEKTANT	ING. ZIMMERMANN	ČÍSLO ZAKÁZKY	2022015
OBJEDNATEL	Vodovody a kanalizace Přerov, a.s. Šířava 482/21, 750 02 Přerov			DATUM	12/2022
ZAKÁZKA	ZKAPACITNĚNÍ VODOVODNÍHO PŘIVADĚČE HRANICE - LIPNÍK NAD BEČVOU			STUPEŇ	DPS
G - PROVIZORNÍ SJEZDY				FORMÁT	4 A4
				MĚŘÍTKO	
PŘEHLEDNÁ SITUACE				ČÍSLO PŘÍLOHY	ČÍSLO KOPIE
				G.2	