
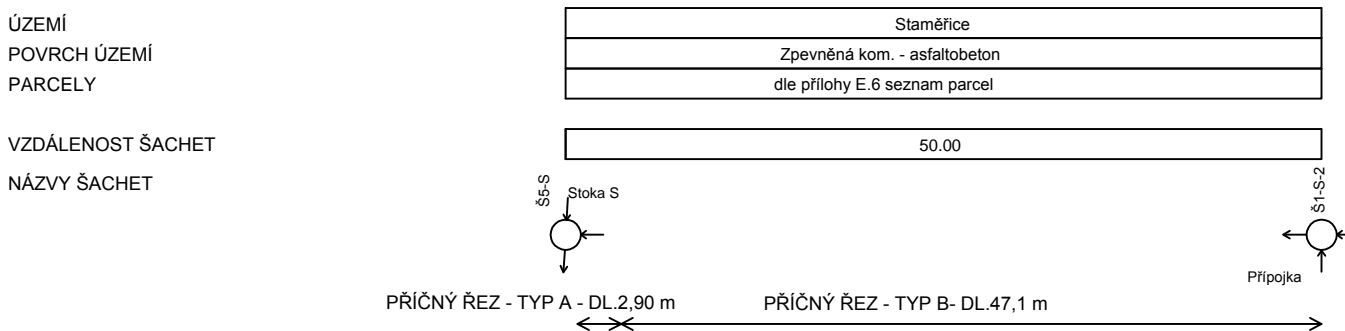




Podélný profil stoky S-1-1

MĚŘÍTKO 1:1000 / 1:100

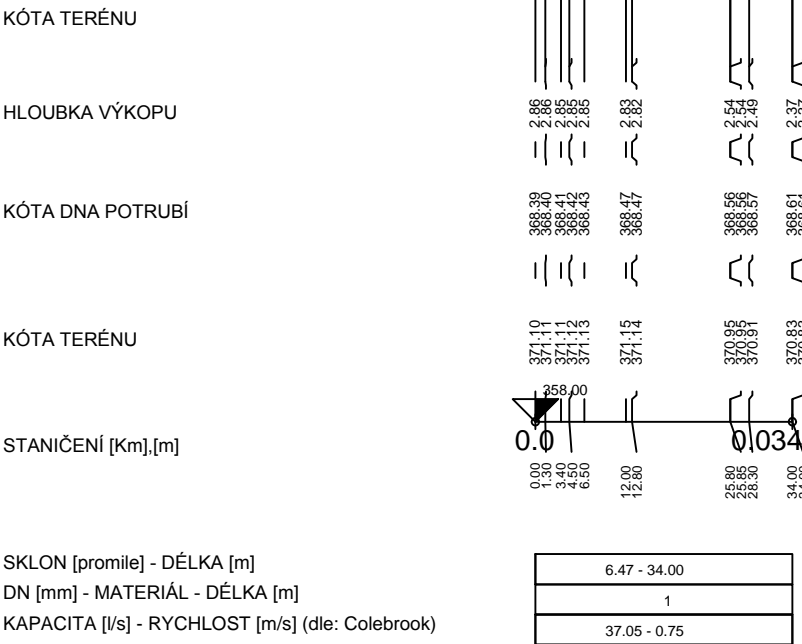



Podélný profil stoky S-2

MĚŘÍTKO 1:500 / 1:100

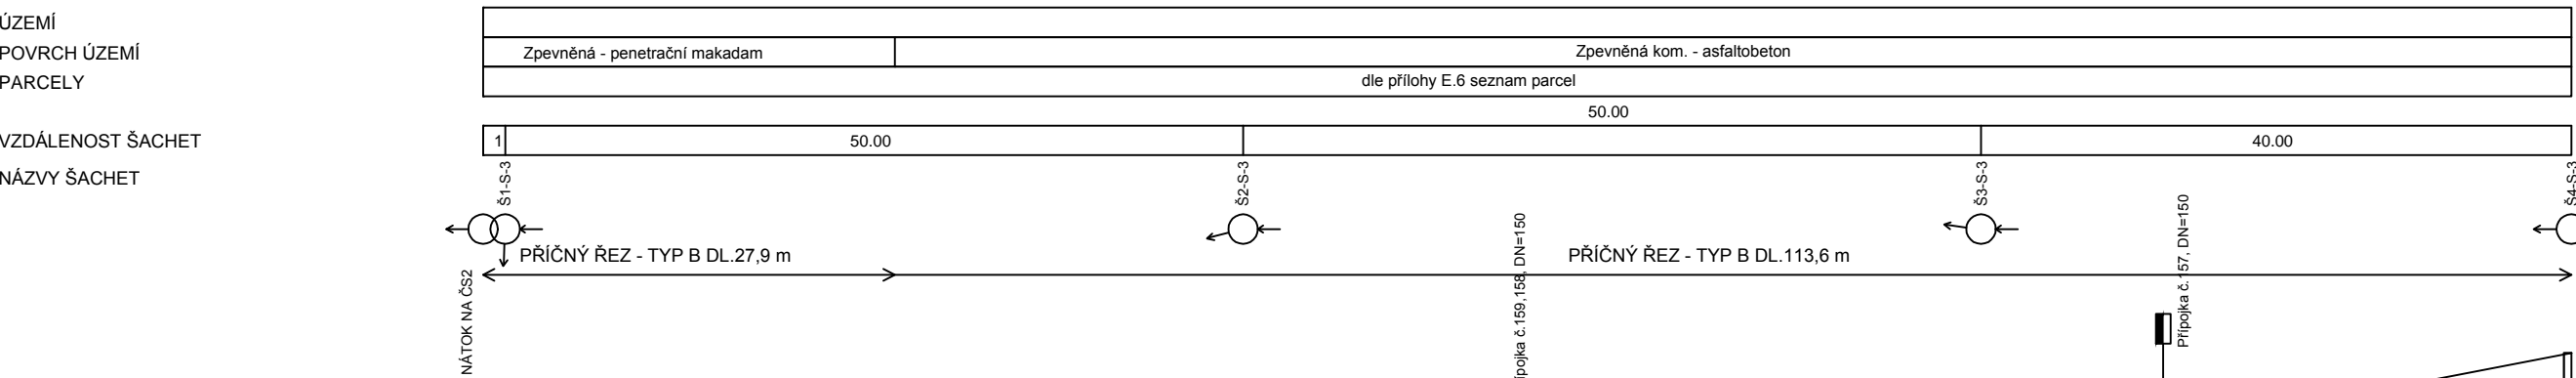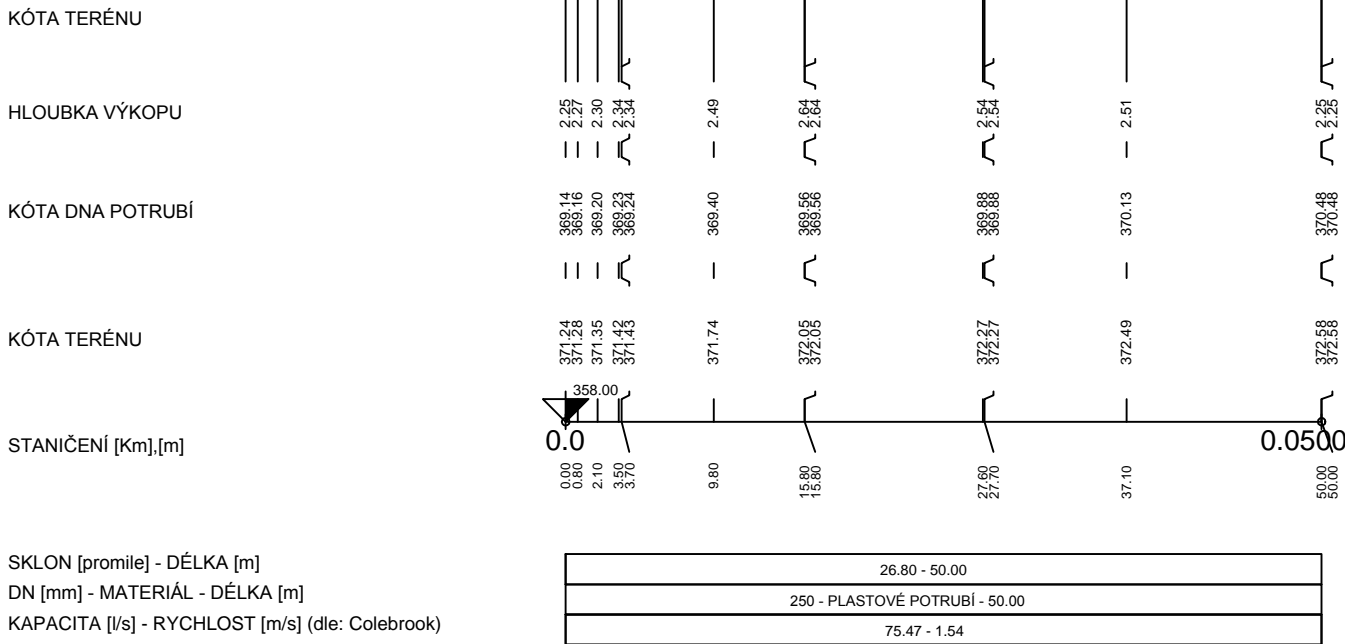


Podélný profil stoky S-3


MĚŘÍTKO 1:500 / 1:100

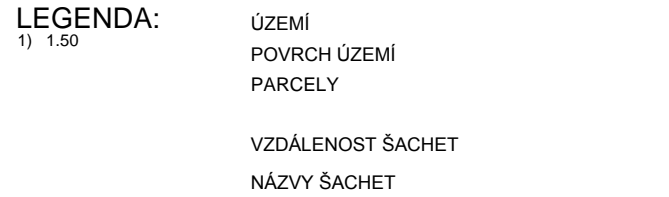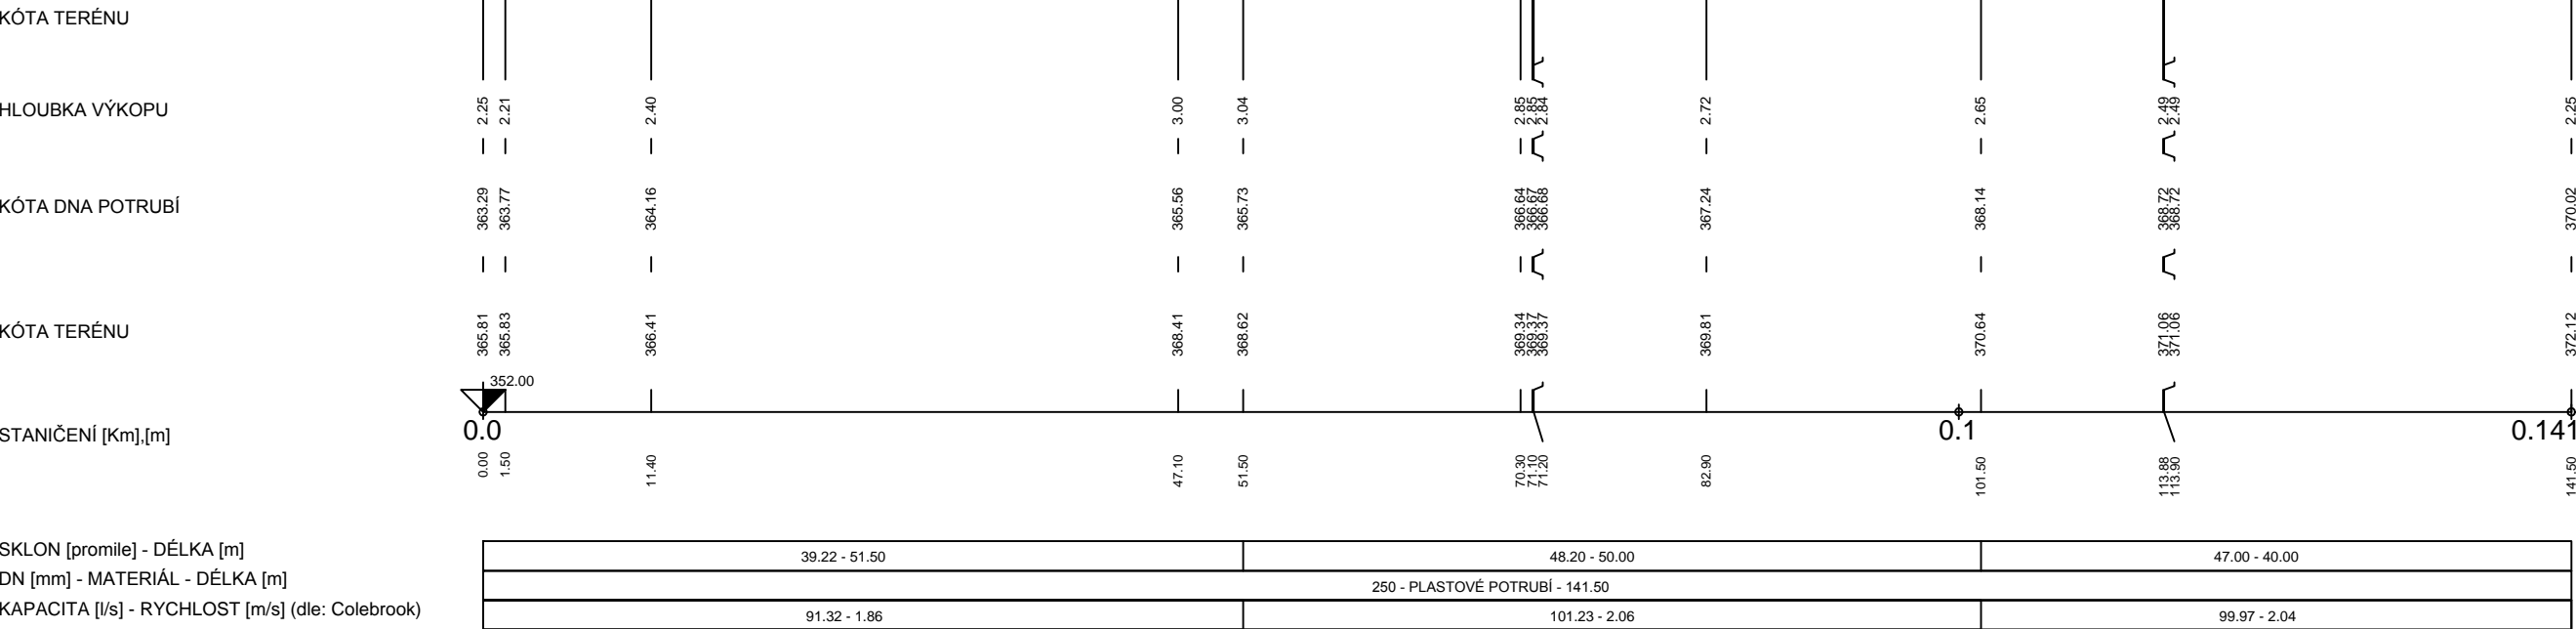

Podélný profil stoky S-4

MĚŘÍTKO 1:500 / 1:100

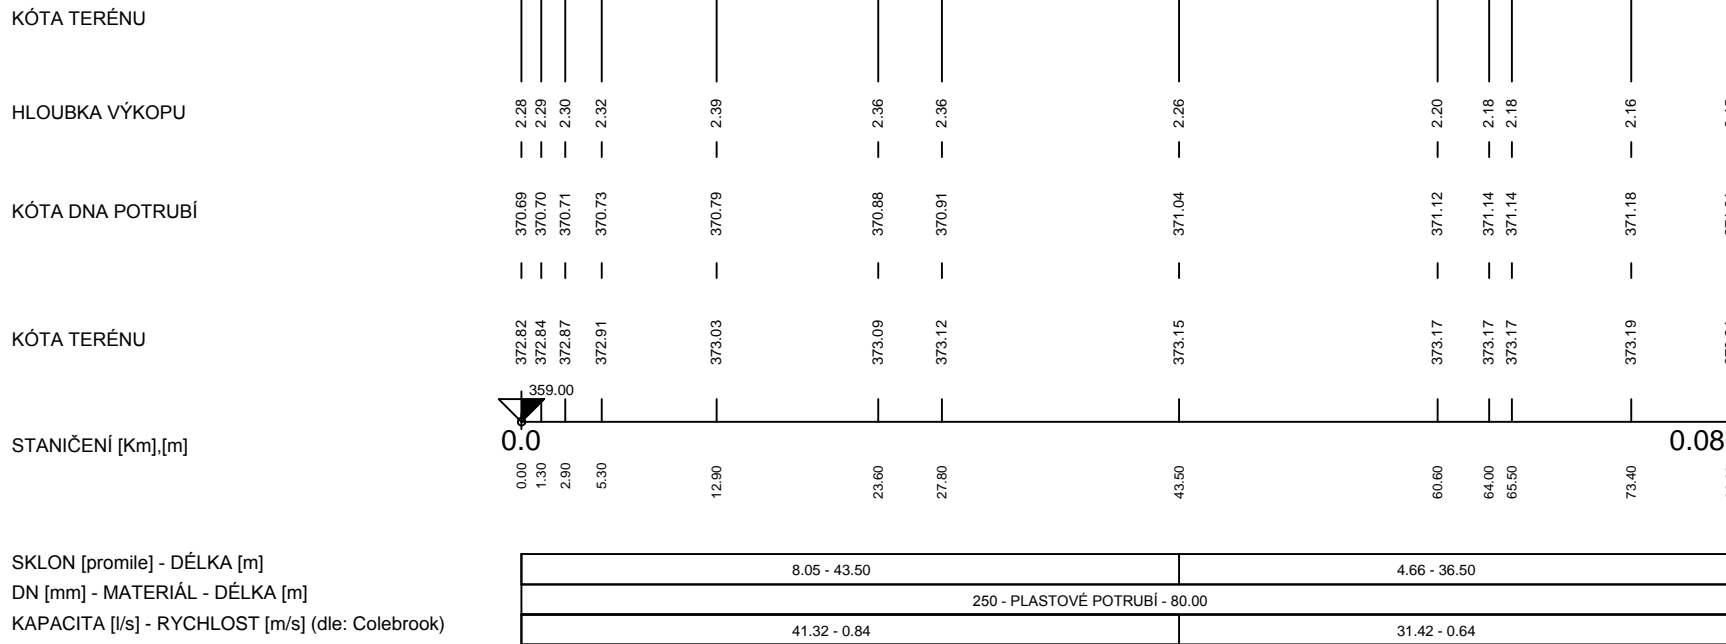

Revize				Revizi provedl		Datum revize																																					
<div>PROJEKTY VODAM s.r.o. Galasova 158, 753 01 Hranice tel.: 581 607 107, fax: 581 604 878 E-mail: vodam@vodam.cz www.vodam.cz</div> <div></div> <table><tr><td>HIP</td><td>ING. PETR MATUŠKA</td><td>DATUM</td><td></td></tr><tr><td>ZODPOVĚDNÝ PROJEKTANT</td><td>ING. STANISLAV JURÁŇ</td><td>09/2014</td><td></td></tr><tr><td>VYPRACOVAL</td><td>ING. STANISLAV JURÁŇ</td><td>AUTORIZAČNÍ PODPIS</td><td></td></tr><tr><td>TECHNICKÁ KONTROLA</td><td></td><td></td><td></td></tr><tr><td>ZADAVATEL</td><td>OBEC DOLNÍ ÚJEZD</td><td>ZAK. ČÍSLO</td><td>04.164</td></tr><tr><td>OKRES</td><td>PŘEROV</td><td>ARCH. ČÍSLO</td><td>1990</td></tr><tr><td>KRAJ</td><td>OLOMOUCKÝ</td><td>MĚŘITKO</td><td>1:1000/100, 1:1000/500</td></tr></table> <div>PROJEKT</div> <div>KANALIZACE DOLNÍ ÚJEZD, SKOKY, STAMĚŘICE</div> <div>PARÉ</div> <table><tr><td>OBJEKT</td><td>SO 01 - KANALIZACE DOLNÍ ÚJEZD, SKOKY, STAMĚŘICE</td><td>STUPEŇ</td><td>DPS</td></tr><tr><td>PŘÍLOHA</td><td>PODÉLNÝ PROFIL STOK S-1-1, S-2, S-3, S-4</td><td>ČÍSLO PŘÍLOHY</td><td>D.1.2.7</td></tr></table>								HIP	ING. PETR MATUŠKA	DATUM		ZODPOVĚDNÝ PROJEKTANT	ING. STANISLAV JURÁŇ	09/2014		VYPRACOVAL	ING. STANISLAV JURÁŇ	AUTORIZAČNÍ PODPIS		TECHNICKÁ KONTROLA				ZADAVATEL	OBEC DOLNÍ ÚJEZD	ZAK. ČÍSLO	04.164	OKRES	PŘEROV	ARCH. ČÍSLO	1990	KRAJ	OLOMOUCKÝ	MĚŘITKO	1:1000/100, 1:1000/500	OBJEKT	SO 01 - KANALIZACE DOLNÍ ÚJEZD, SKOKY, STAMĚŘICE	STUPEŇ	DPS	PŘÍLOHA	PODÉLNÝ PROFIL STOK S-1-1, S-2, S-3, S-4	ČÍSLO PŘÍLOHY	D.1.2.7
HIP	ING. PETR MATUŠKA	DATUM	
ZODPOVĚDNÝ PROJEKTANT	ING. STANISLAV JURÁŇ	09/2014	
VYPRACOVAL	ING. STANISLAV JURÁŇ	AUTORIZAČNÍ PODPIS	
TECHNICKÁ KONTROLA	
ZADAVATEL	OBEC DOLNÍ ÚJEZD	ZAK. ČÍSLO	04.164	
OKRES	PŘEROV	ARCH. ČÍSLO	1990	
KRAJ	OLOMOUCKÝ	MĚŘITKO	1:1000/100, 1:1000/500	
OBJEKT	SO 01 - KANALIZACE DOLNÍ ÚJEZD, SKOKY, STAMĚŘICE	STUPEŇ	DPS	
PŘÍLOHA	PODÉLNÝ PROFIL STOK S-1-1, S-2, S-3, S-4	ČÍSLO PŘÍLOHY	D.1.2.7	