


KANALIZACE DOLNÍ ÚJEZD, SKOKY, STAMĚŘICE
PŘEHLEDNÁ SITUACE M 1:10 000


LEGENDA:

- PROJEKTOVANÁ GRAVITAČNÍ KANALIZACE
- PROJEKTOVANÁ KANALIZACE - VÝTLAK
- ČERPACÍ STANICE
- ODLEHČOVACÍ KOMORA
- PROJEKTOVANÁ KANALIZACE II.ETAPA
- STÁVAJÍCÍ KANALIZACE

S

Revize	Revizi provedl	Datum revize
--------	----------------	--------------

PROJEKTY VODAM s.r.o. Galašova 158, 753 01 Hranice tel.: 581 607 107, fax: 581 604 878 E-mail: vodam@vodam.cz www.vodam.cz				
HIP	ING.PETR MATUŠKA	DATUM	10/2015	
ZODPOVĚDNÝ PROJEKTANT	ING.STANISLAV JURÁŇ			
VYPRACOVAL	ING.STANISLAV JURÁŇ	AUTORIZAČNÍ PODPIS		
TECHNICKÁ KONTROLA				
ZADAVATEL	OBEC DOLNÍ ÚJEZD	ZAK. ČÍSLO	04.164	
OKRES	PŘEROV	ARCH. ČÍSLO	1990	
KRAJ	OLOMOUCKÝ	MĚŘÍTKO	1:10000	
PROJEKT KANALIZACE DOLNÍ ÚJEZD, SKOKY, STAMĚŘICE- I.ETAPA				PARÉ
OBJEKT				STUPEŇ DPS
PŘÍLOHA SITUAČNÍ VÝKRES ŠIRŠÍCH VZTAHŮ				ČÍSLO PŘÍLOHY C.1

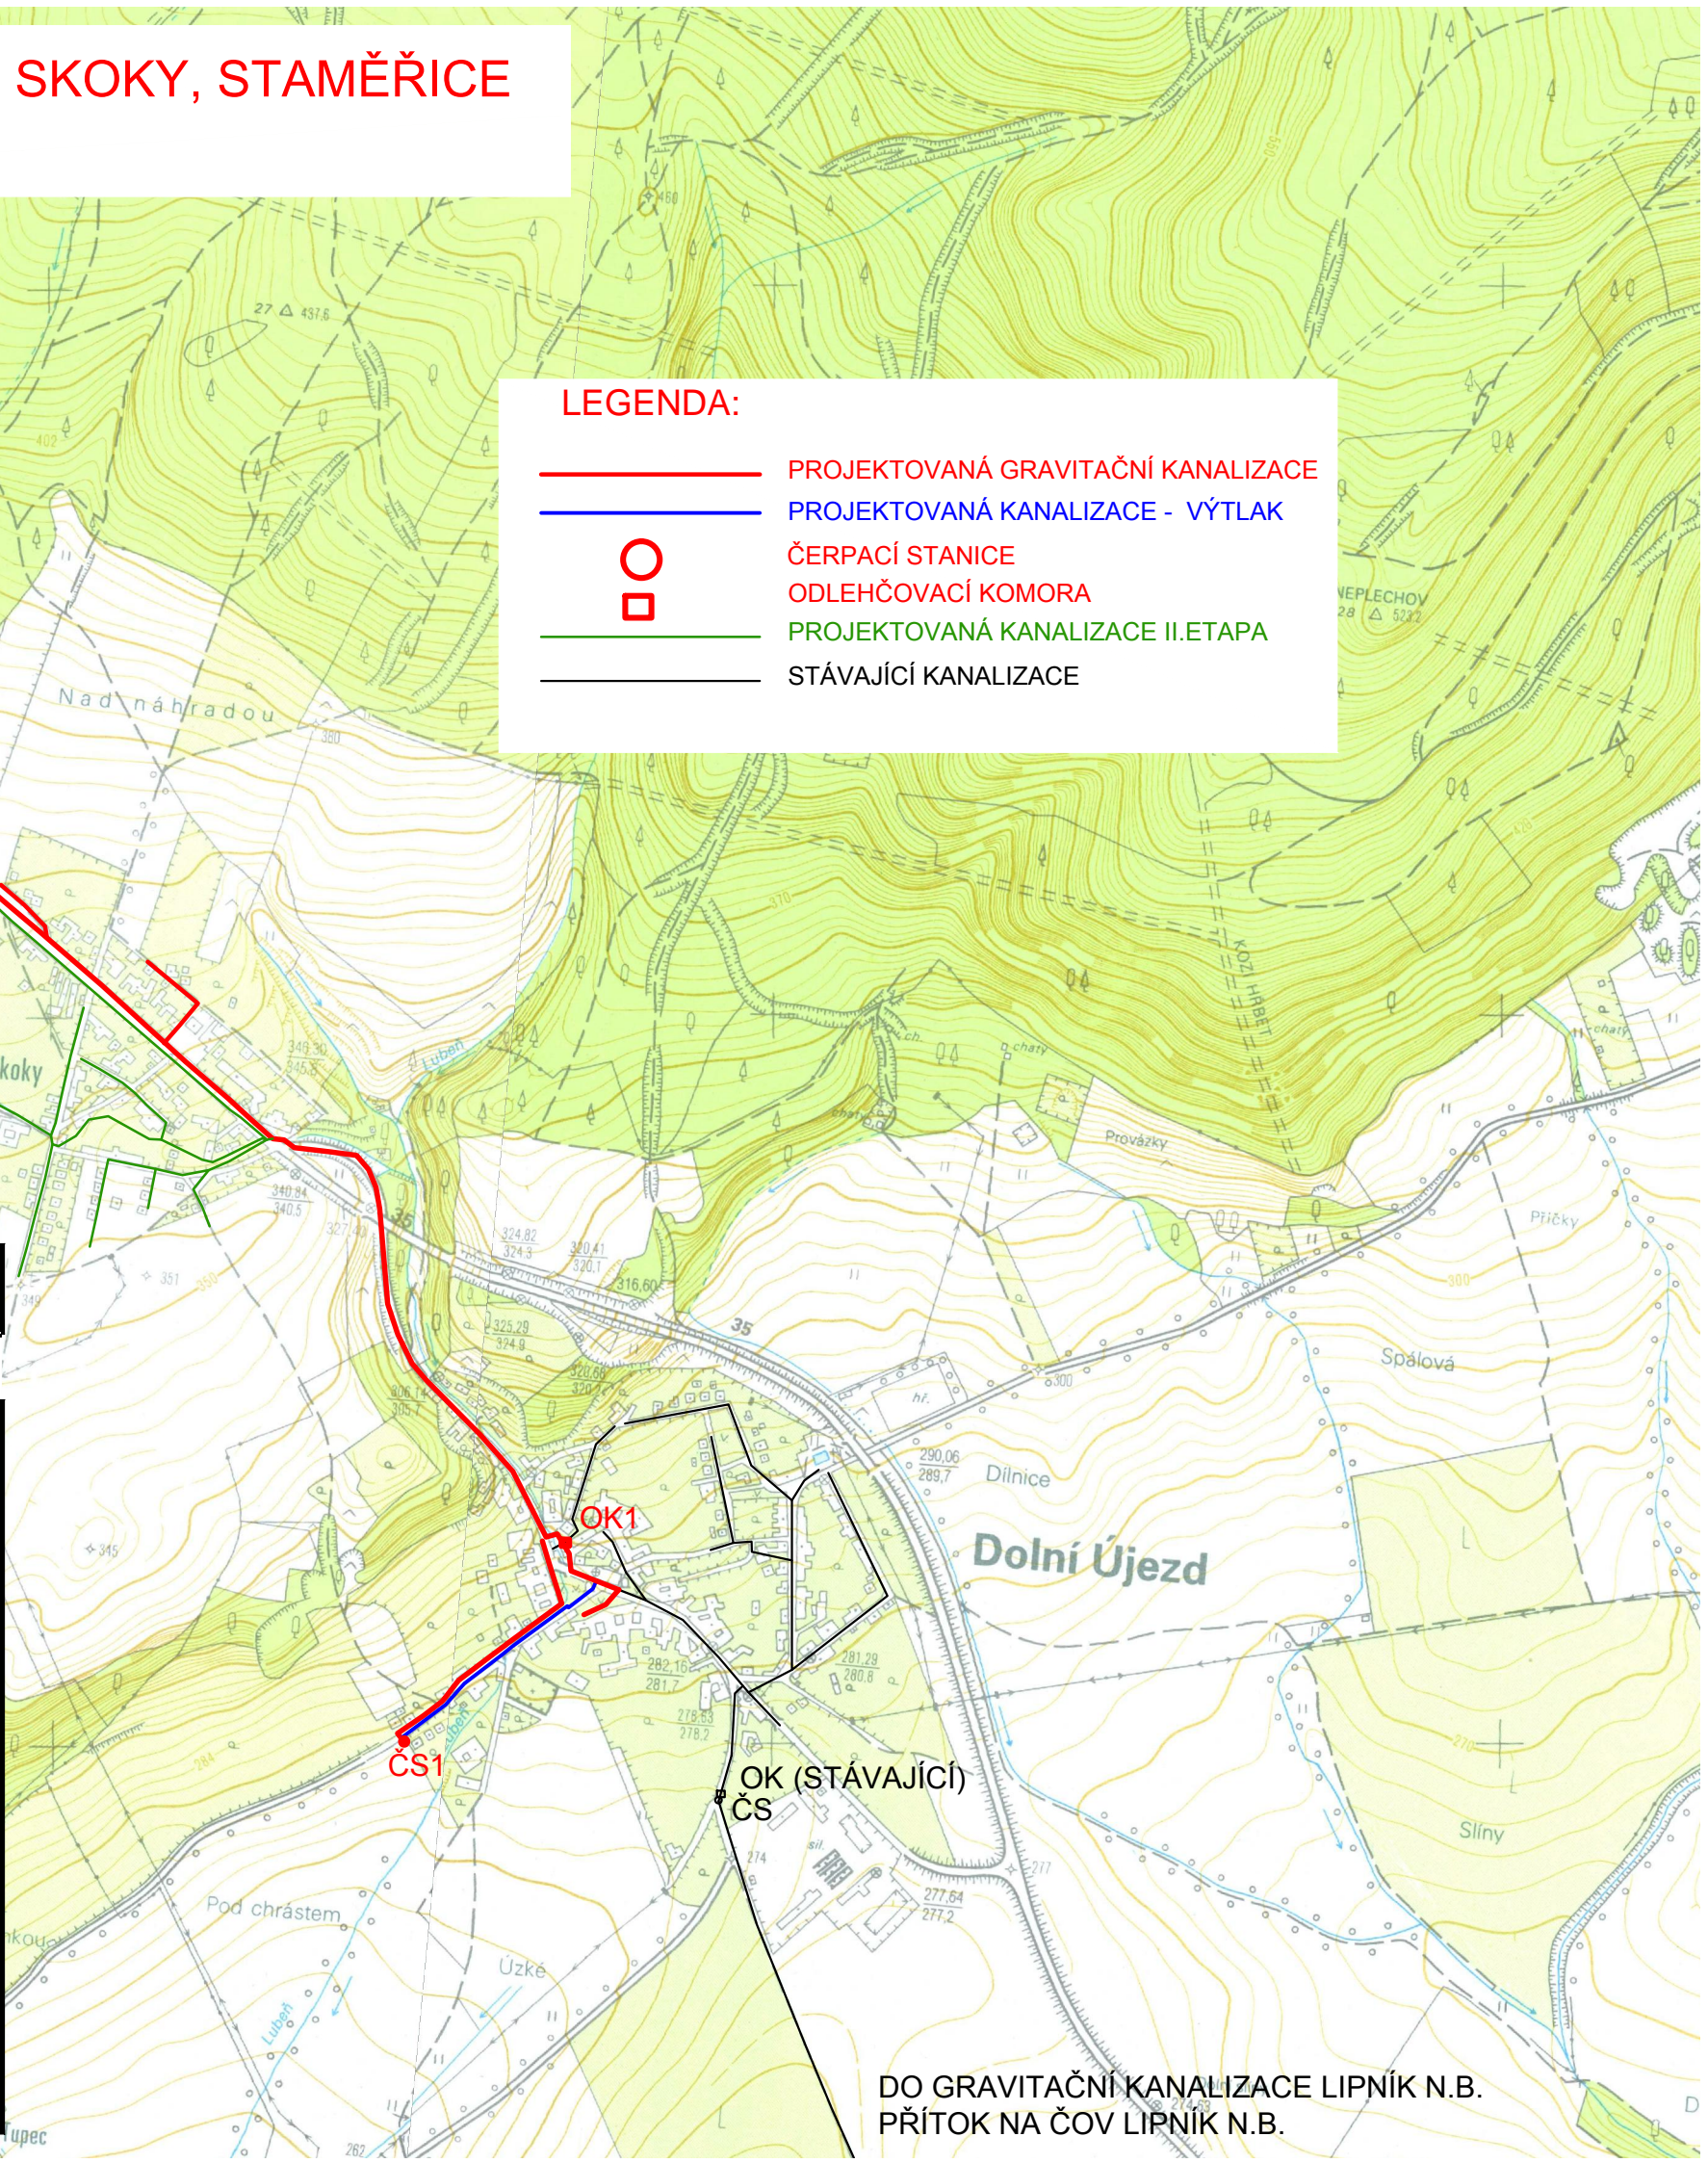

DO GRAVITAČNÍ KANALIZACE LIPNÍK N.B.
PŘÍTOK NA ČOV LIPNÍK N.B.