






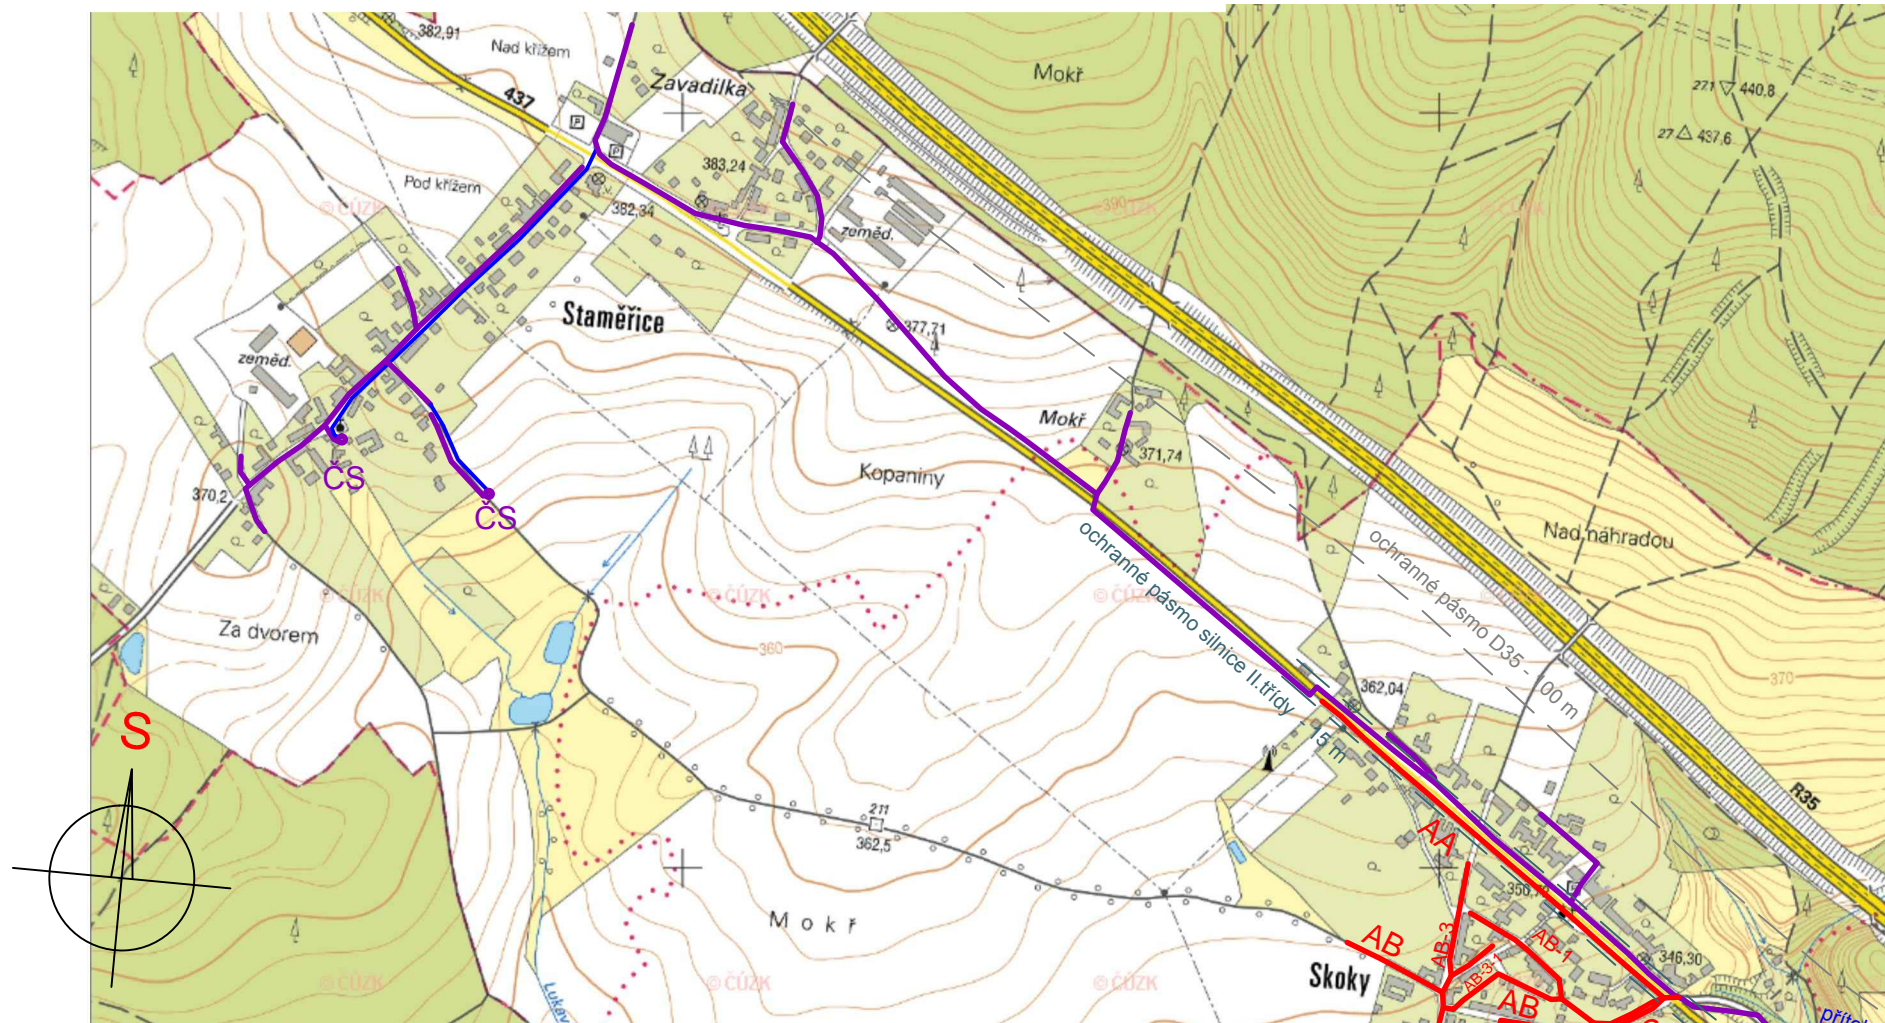


KANALIZACE DOLNÍ ÚJEZD, SKOKY, STAMĚŘICE - II. ETAPA
SITUAČNÍ VÝKRES ŠIRŠÍCH VZTAHŮ M 1:10 000




LEGENDA:

- | | |
|---|---|
|  | GRAVITAČNÍ KANALIZACE - projektovaná |
|  | GRAVITAČNÍ KANALIZACE - stavebně povolená I.etapa |
|  | KANALIZACE - VÝTLAK - stavebně povolené I.etapa |
|  | ČERPACÍ STANICE - stavebně povolené I.etapa |
|  | ODLEHČOVACÍ KOMORA - stavebně povolené I.etapa |
|  | STÁVAJÍCÍ KANALIZACE |

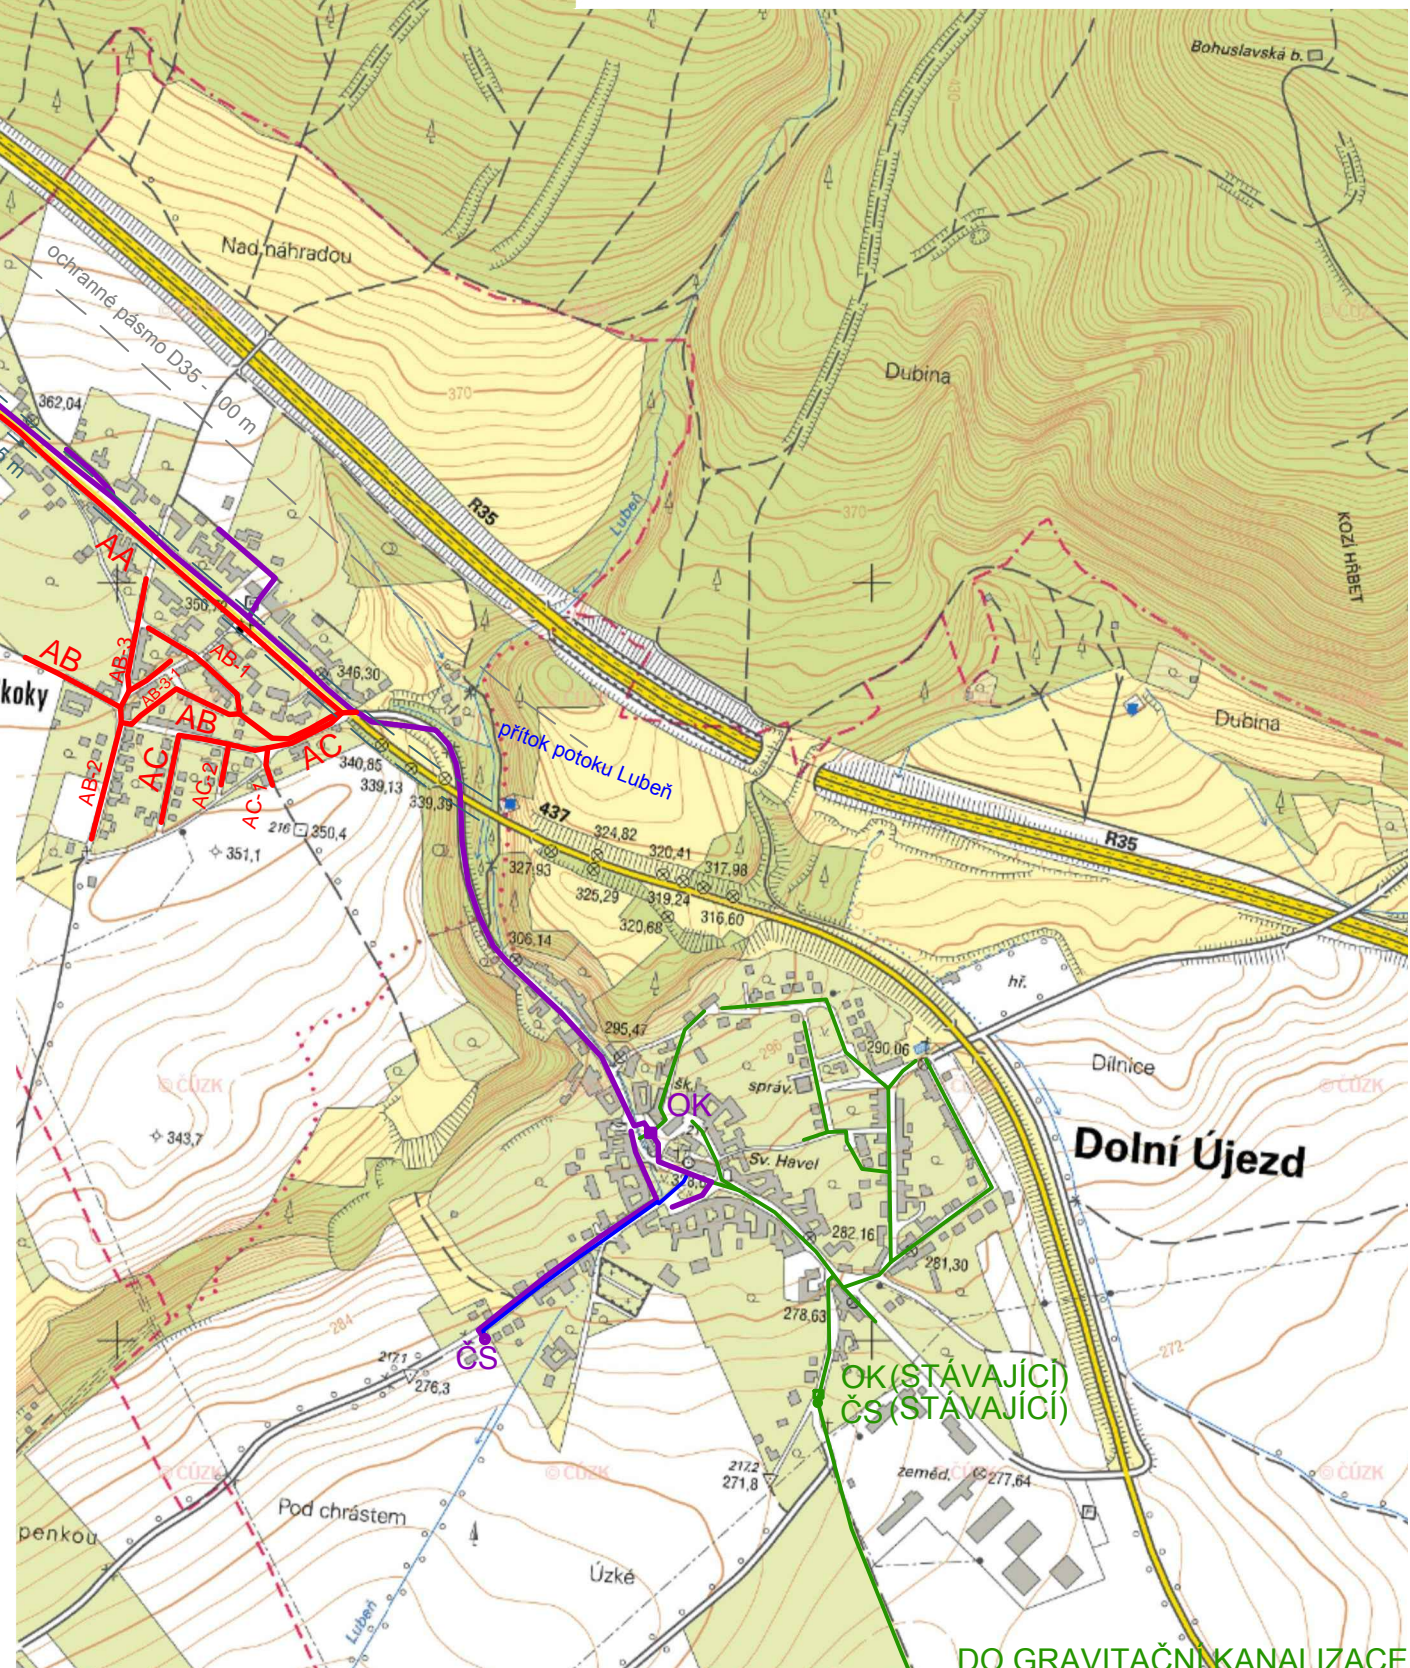

DO GRAVITAČNÍ KANALIZACE LIPNÍK N.B.
PŘÍTOK NA ČOV LIPNÍK N.B.

PROJEKTY VODAM s.r.o. Galašova 158, 753 01 Hranice tel.: 581 607 107, fax: 581 604 878 E-mail: vodam@vodam.cz www.vodam.cz			
HIP	ING. PETR MATUŠKA	DATUM	
ZODPOVĚDNÝ PROJEKTANT	ING. STANISLAV JURÁŇ	07/2016	
VYPRACOVAL	ING. STANISLAV JURÁŇ	AUTORIZAČNÍ PODPIS	
TECHNICKÁ KONTROLA	ING. JARMILA KITZBERGEROVÁ		
ZADAVATEL	OBEC DOLNÍ ÚJEZD	ZAK. ČÍSLO	04.169
OKRES	PŘEROV	ARCH. ČÍSLO	2018
KRAJ	LOMOUCKÝ	MĚŘITKO	1:10 000
PROJEKT KANALIZACE DOLNÍ ÚJEZD, SKOKY, STAMĚŘICE - II. ETAPA			PARÉ
OBJEKT			STUPEŇ DPS
PŘÍLOHA SITUAČNÍ VÝKRES ŠIRŠÍCH VZTAHŮ			ČÍSLO PŘÍLOHY C.1