

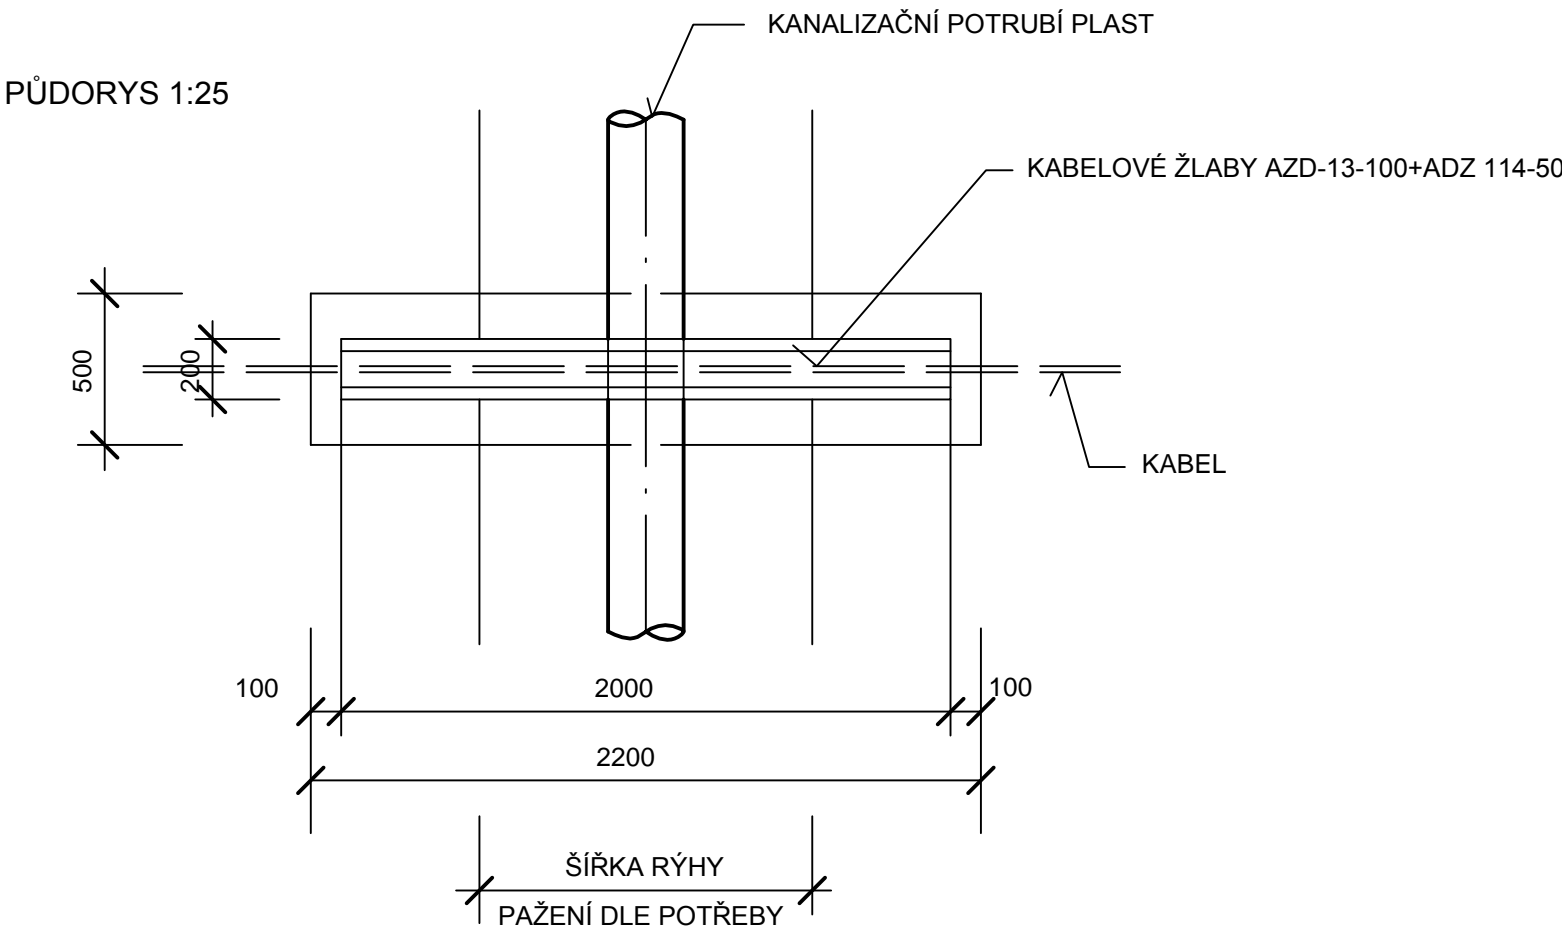


KANALIZACE-DOLNÍ ÚJEZD,SKOKY,STAMĚŘICE - II.ETAPA


KŘÍŽENÍ SILOVÝCH A SDĚLOVACÍCH KABELŮ  
PŘÍČNÝ ŘEZ 1:25

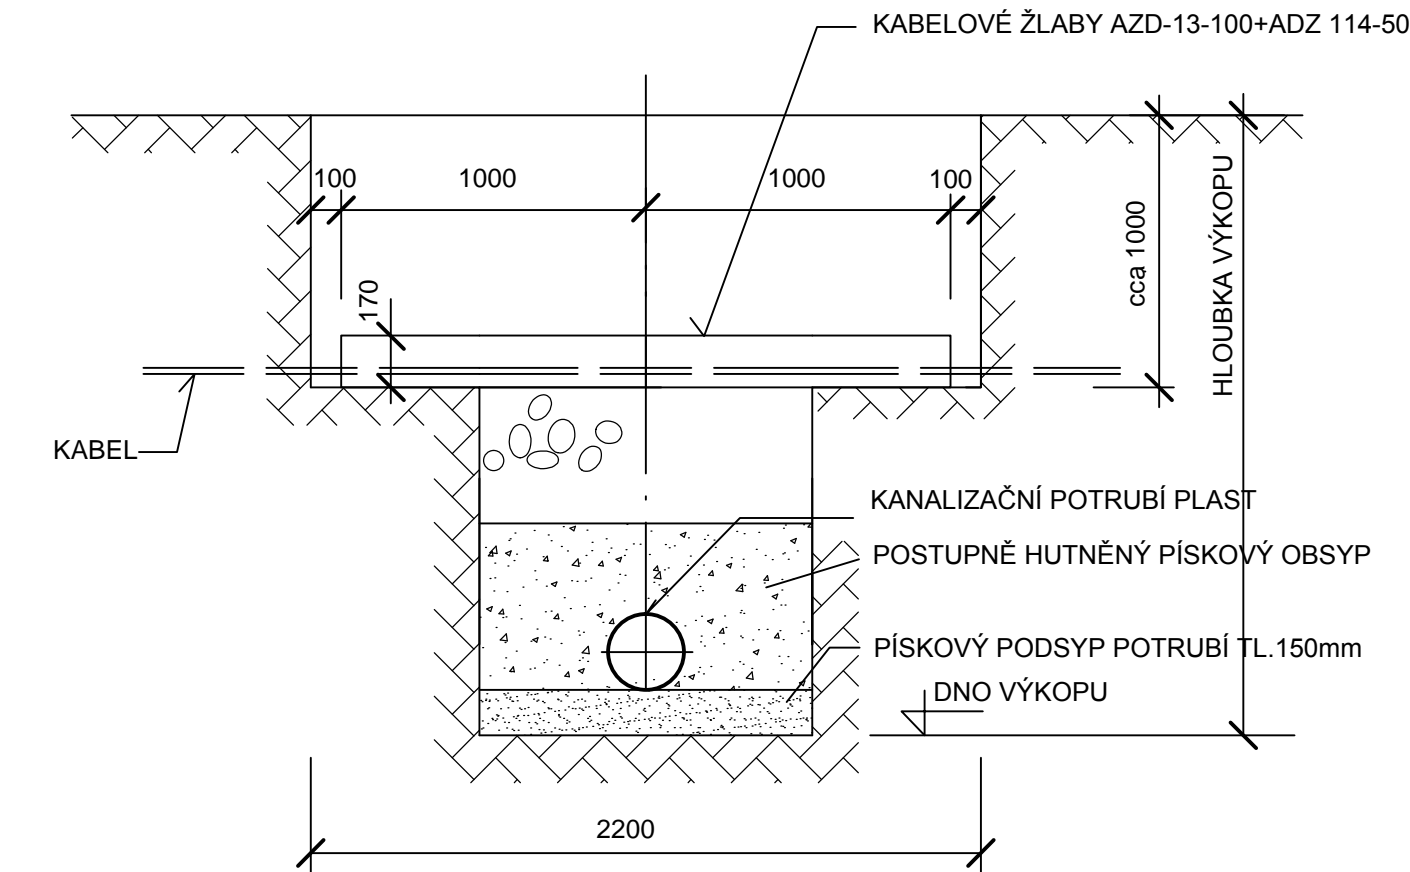


ULOŽENÍ KABELU PO DOBU STAVBY  
PŘÍČNÝ ŘEZ 1:5

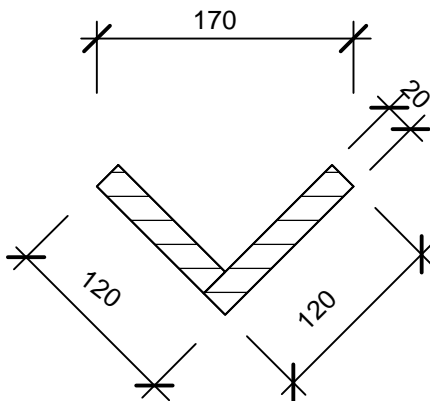


PŮDORYS 1:25

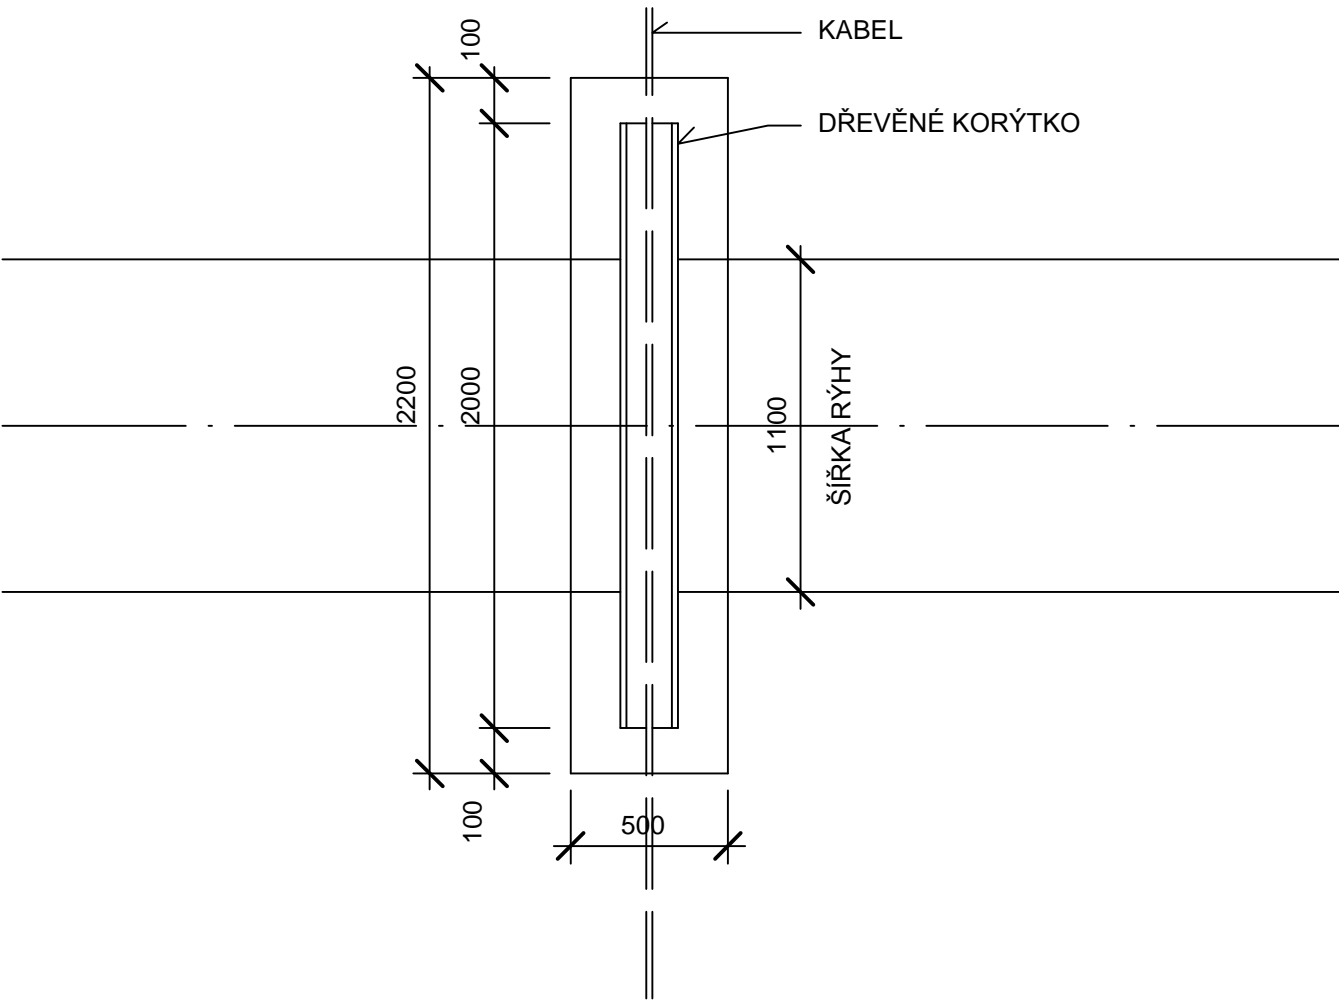

SKLOPENÝ ŘEZ KABELOVÉHO ŽLABU

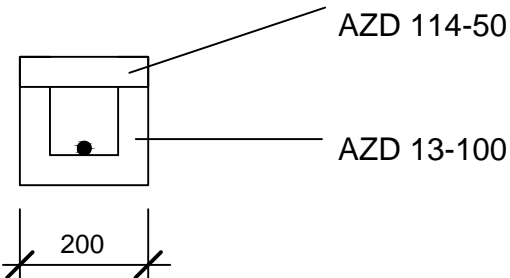

Revize				Revizi provedl		Datum revize	
<div>PROJEKTY VODAM s.r.o. Galašova 158, 753 01 Hranice tel.: 581 607 107, fax: 581 604 878 E-mail: vodam@vodam.cz www.vodam.cz</div>				<div></div>			
HIP	ING.PETR MATUŠKA			DATUM			
ZODPOVĚDNÝ PROJEKTANT	ING.STANISLAV JURÁŇ			07/2016			
VYPRACOVAL	ING.STANISLAV JURÁŇ			AUTORIZAČNÍ PODPIS			
TECHNICKÁ KONTROLA							
ZADAVATEL	OBEC DOLNÍ ÚJEZD			ZAK. ČÍSLO		04.169	
OKRES	PŘEROV			ARCH. ČÍSLO		2018	
KRAJ	OLOMOUCKÝ			MĚŘÍTKO		1:25	
PROJEKT						PARÉ	
KANALIZACE DOLNÍ ÚJEZD, SKOKY, STAMĚŘICE II.ETAPA							
OBJEKT						STUPĚŇ	
SO 01 - KANALIZACE						DPS	
PŘÍLOHA						ČÍSLO PŘÍLOHY	
KŘÍŽENÍ SILOVÝCH A SDĚLOVACÍCH KABELŮ						D.1.7	