




PŮDORYS

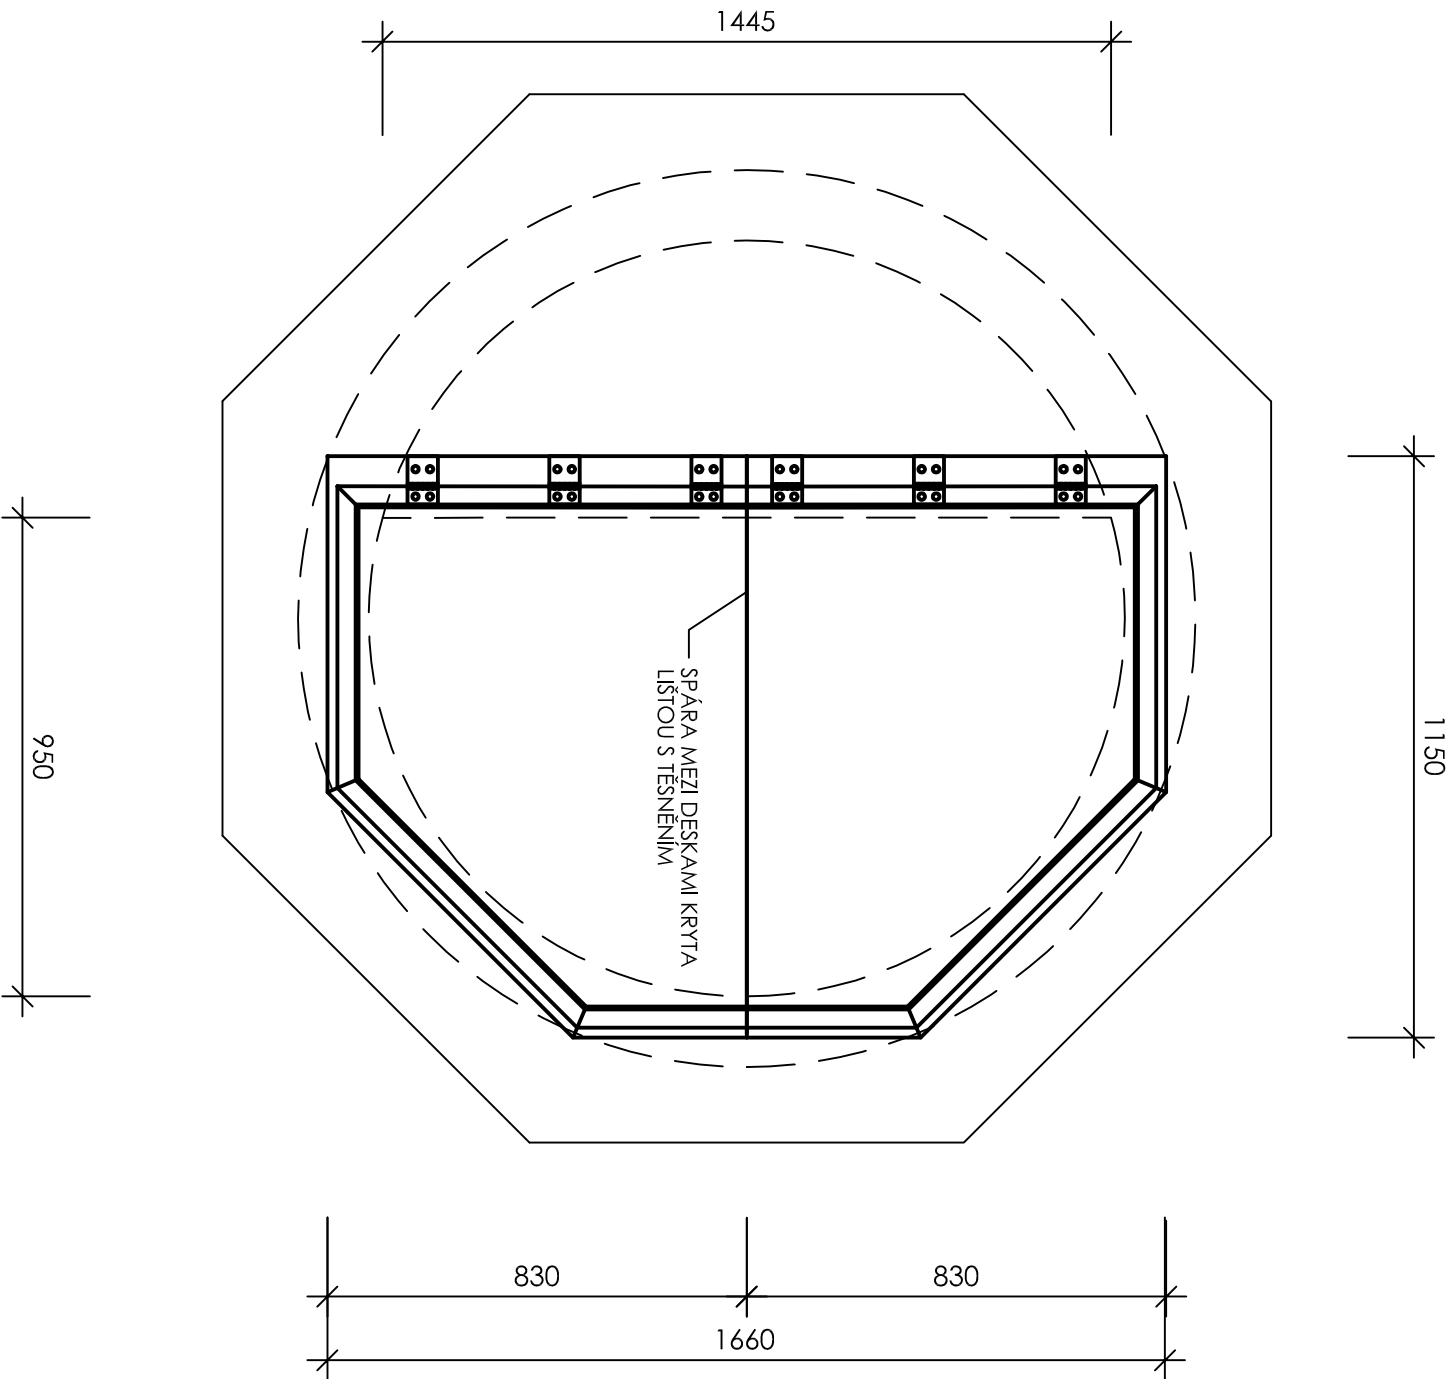

ŘEZ

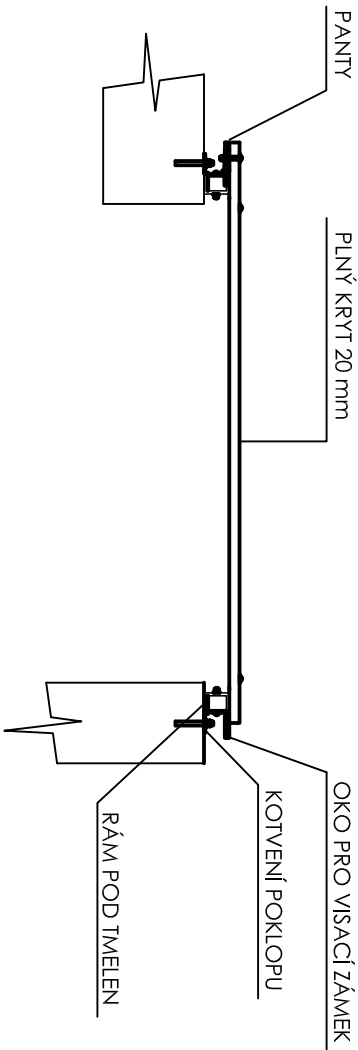

POZNÁMKA  
POKLOPY ZAJISTIT POPRUHEM PROTI PŘEKLOPENÍ

HIP:	ING. K. HUBL	INVESTOR:	MĚSTO HRANICE	<div>Medmes</div> <div>spol. s r.o., Čs. armády 211 Hranice</div>
ZODP.PROJEKTANT:ING P. POŠTULKA	MÍSTO (OBEC)	LHOTKA (HRANICE)		
KRESIL:	D. VYSLOUŽILOVÁ	KRAJ	OLOMOUCKÝ	
AKCE:				
HRANICE DOPLNĚNÍ SPLAŠKOVÉ KANALIZACE – LHOTKA				
PŘÍLOHA: D.2 IO 11 ČOV Lhotka				
Z/1 – KOMPOZITOVÝ POKLOP VČS				

ZAK. ČÍSLO	1 6 0 1 7 0
ARCH. ČÍSLO	
STUPEŇ	D P S
DATUM	ZÁŘÍ 2017
MĚŘÍTKO:	VÝKRES ČÍSLO:
1:15	D.2.6