


ÚZEMÍ
POVRCH ÚZEMÍ (STÁV. STAV)

Podélný profil přípojky UV17

MĚŘÍTKO 1:250 / 1:100

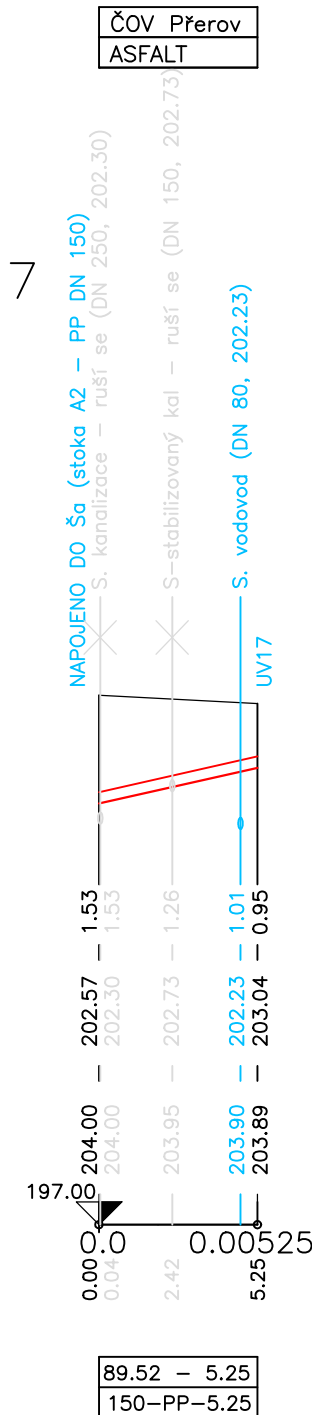

HLOUBKA VÝKOPU

KÓTA DNA POTRUBÍ

KÓTA TERÉNU


STANIČENÍ [Km],[m]

SKLON [promile] – DÉLKA [m]
DN [mm] – MATERIÁL – DÉLKA [m]

ÚZEMÍ
POVRCH ÚZEMÍ (STÁV. STAV)

Podélný profil přípojky UV19

MĚŘÍTKO 1:250 / 1:100

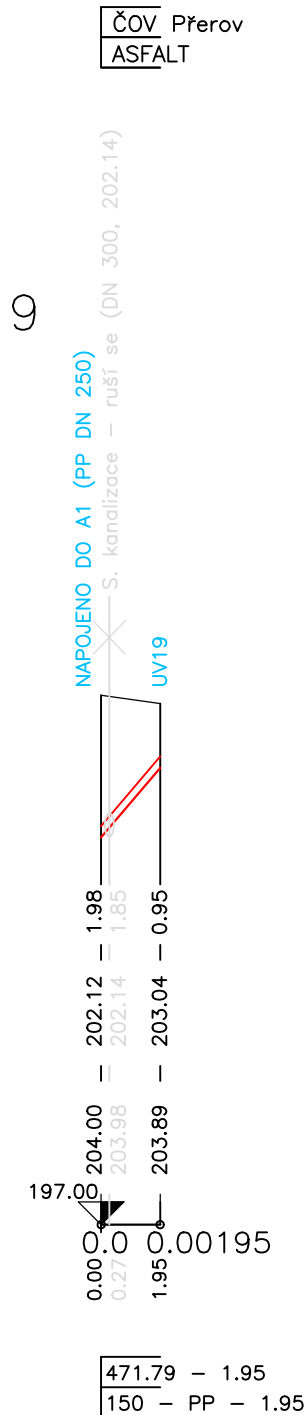

HLOUBKA VÝKOPU

KÓTA DNA POTRUBÍ

KÓTA TERÉNU


STANIČENÍ [Km],[m]

SKLON [promile] – DĚLKA [m]
DN [mm] – MATERIÁL – DĚLKA [m]

ÚZEMÍ
POVRCH ÚZEMÍ (STÁV. STAV)

Podélný profil přípojky UV20

MĚŘÍTKO 1:250 / 1:100

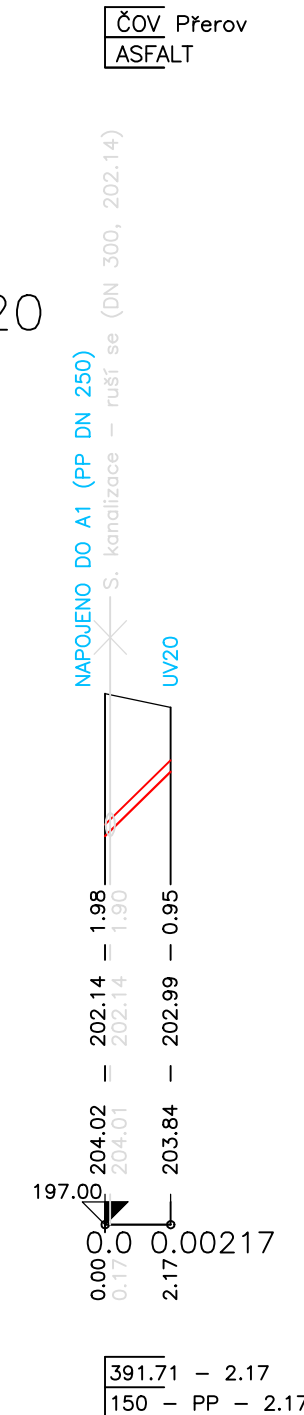

HLOUBKA VÝKOPU

KÓTA DNA POTRUBÍ

KÓTA TERÉNU

STANIČENÍ [Km],[m]

SKLON [promile] – DÉLKA [m]
DN [mm] – MATERIÁL – DÉLKA [m]

SO 11 - ZPEVNĚNÉ PLOCHY

VÝŠKOVÝ SYSTÉM: Bpv

SOUŘADNICOVÝ SYSTÉM: S-JTSK

Sweco Hydroprojekt a.s. divize Morava Minská 18, 616 00 Brno; brno@sweco.cz; www.sweco.cz				 SWECO Sustainable engineering and design	
VYPRACOVAL	ING.M.POVÝŠILOVÁ	HIP	ING.R.MENŠÍK	T. KONTROLA	ING.M.MACHOVEC
PROJEKTANT	ING.M.POVÝŠILOVÁ	ŘEDITEL DIVIZE	ING.V.ČERNÝ, Ph. D.	DATUM	12/2018
OBJEDNATEL	Vodovody a kanalizace Přerov, a.s., Šířava 482/21, 750 02 Přerov			OKRES	PŘEROV
AKCE: <div style="text-align: center; font-size: 1.2em;">ČOV Přerov – kalová koncovka</div>				ČÍSLO ZAKÁZKY	21-7101-0200
				STUPEŇ	DPS
				FORMÁT	-
				MĚŘÍTKO	1:250/100
				ARCHIVNÍ ČÍSLO	-
PŘÍLOHA: <div style="text-align: center; font-size: 1.2em;">PODÉLNÉ PROFILY PŘÍPOJEK UV</div>				ČÍSLO PŘÍLOHY	D.1.1.12.9
					ver 0.1 rev 0.1

Tato dokumentace včetně všech příloh (s výjimkou dat poskytnutých objednatелеm) je duševním vlastnictvím akciové společnosti Sweco Hydroprojekt a.s. Objednatel této dokumentace je oprávněn ji využít k účelům vyplývajícím z uzavřené smlouvy bez jakéhokoliv omezení. Jiné osoby (jak fyzické, tak právnické) nejsou bez předchozího výslovného souhlasu objednatele oprávněny tuto dokumentaci ani její části jakkoli využívat, kopírovat (ani jiným způsobem rozmnožovat) nebo zpřístupnit dalším osobám.

Poznámka: Podpisy zpracovávatel jsou připojeny pouze k výtisku číslo 01 nebo originálu přílohy (matrici).