



ULOŽENÍ POTRUBÍ V CHRÁNIČCE VYSTŘEDĚNO POMOCÍ KLIZNÝCH OBJÍMEK

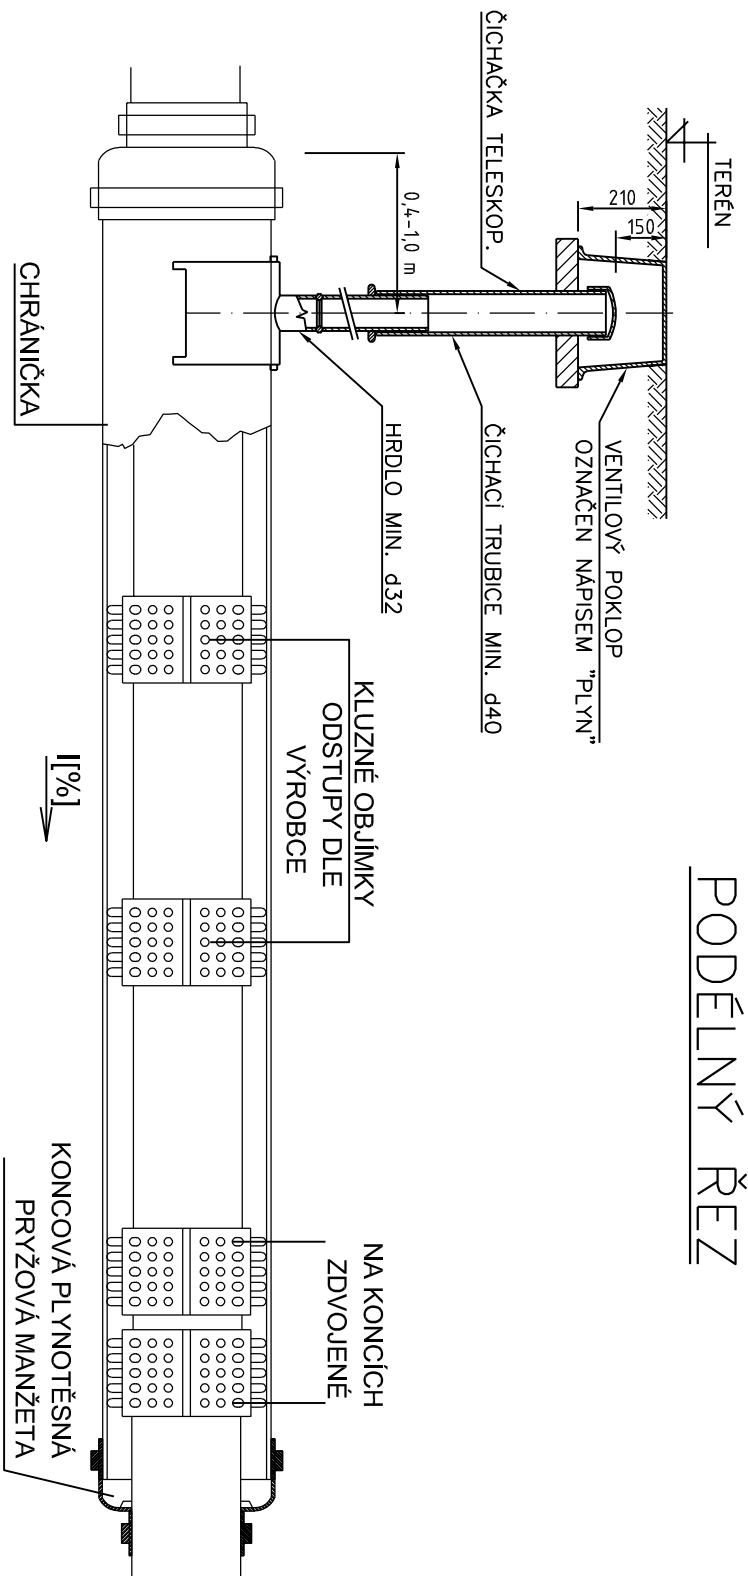

PŘÍČNÝ ŘEZ

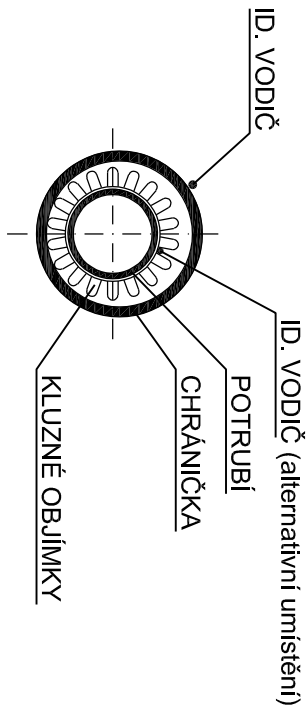


označení	CHRÁNĚČKA STL PLNOVOD	CHRÁNĚČKA BIOPLYN
potrubí vnější průměr [mm]	PE Ø90/5,2 90	PE Ø160/9,1 160
chráněčka vnitřní průměr [mm]	PE Ø160/6,2 147,6	PE Ø225/8,6 207,8
delka chráněčky [m]	2,90; 5,00	2,90; 5,00
objem [m ³]		
výška [mm]	15	15
rozteč [m]	1,5	1,5
monžeta	90x160	160x220

6			
5			
4			
3			
2			
1			
Revize	Popis	Datum	Schválil

SO 09 - ROZVODY PLYNU A BIOPLYNU

VÝŠKOVÝ SYSTÉM: Bp

SOUŘADNICOVÝ SYSTÉM: S-JTSK

<div>Sweco Hydroprojekt a.s. divize Morava</div> <div>Minská 18, 616 00 Brno; bmo@sweco.cz; www.sweco.cz</div>					<div>Sustainable engineering and design</div> <div>SWECO</div> <div></div>		
VYPRACOVAL	MICHAL NOVOTNÝ	HIP	ING.R.MENŠÍK	T. KONTROLA	ING.M.MACHOVEC		
PROJEKTANT	ING. JIŘÍ ŠVESTKA	ŘEDITEL DIVIZE	ING.V.ČERNÝ, Ph.D. <i>J</i>	DATUM	12/2018		
OBJEDNATEL	Vodovody a kanalizace Přerov, a.s., Štřava 482/21, 750 02 Přerov			OKRES	PŘEROV		
AKCE:				ČÍSLO ZAKÁZKY	21-7101-0200		
				STUPEŇ	DPS		
				FORMÁT	2 A4		
				MĚŘITKO	-		
				ARCHIVNÍ ČÍSLO	007101/18/3		
PŘÍLOHA:							
Vzorové uložení potrubí - Chránička							
Číslo příloh					D.1.1.10.6		
					rev 0		

Tato dokumentace včetně všech příloh (s výjimkou dat poskytnutých objednatelům) je duševním vlastnictvím akciové společnosti Sweco Hydroprojekt a.s. Objednatel této dokumentace je oprávněn ji využívat k účelům vyplývajícím z uzavřené smlouvy bez jakéhokoli omezení. Jiné osoby (jak fyzické, tak právnické) nejsou bez předchozího výslovného souhlasu objednatelů oprávněny tuto dokumentaci ani její části jakkoli využívat, kopírovat (ani jiným způsobem rozmnožovat) nebo zřizovat další osobám.

Poznámka: Podpisy zpracovatelů jsou připojeny pouze k výtisku číslo 01 nebo originálu přílohy (matrici)