



1:50

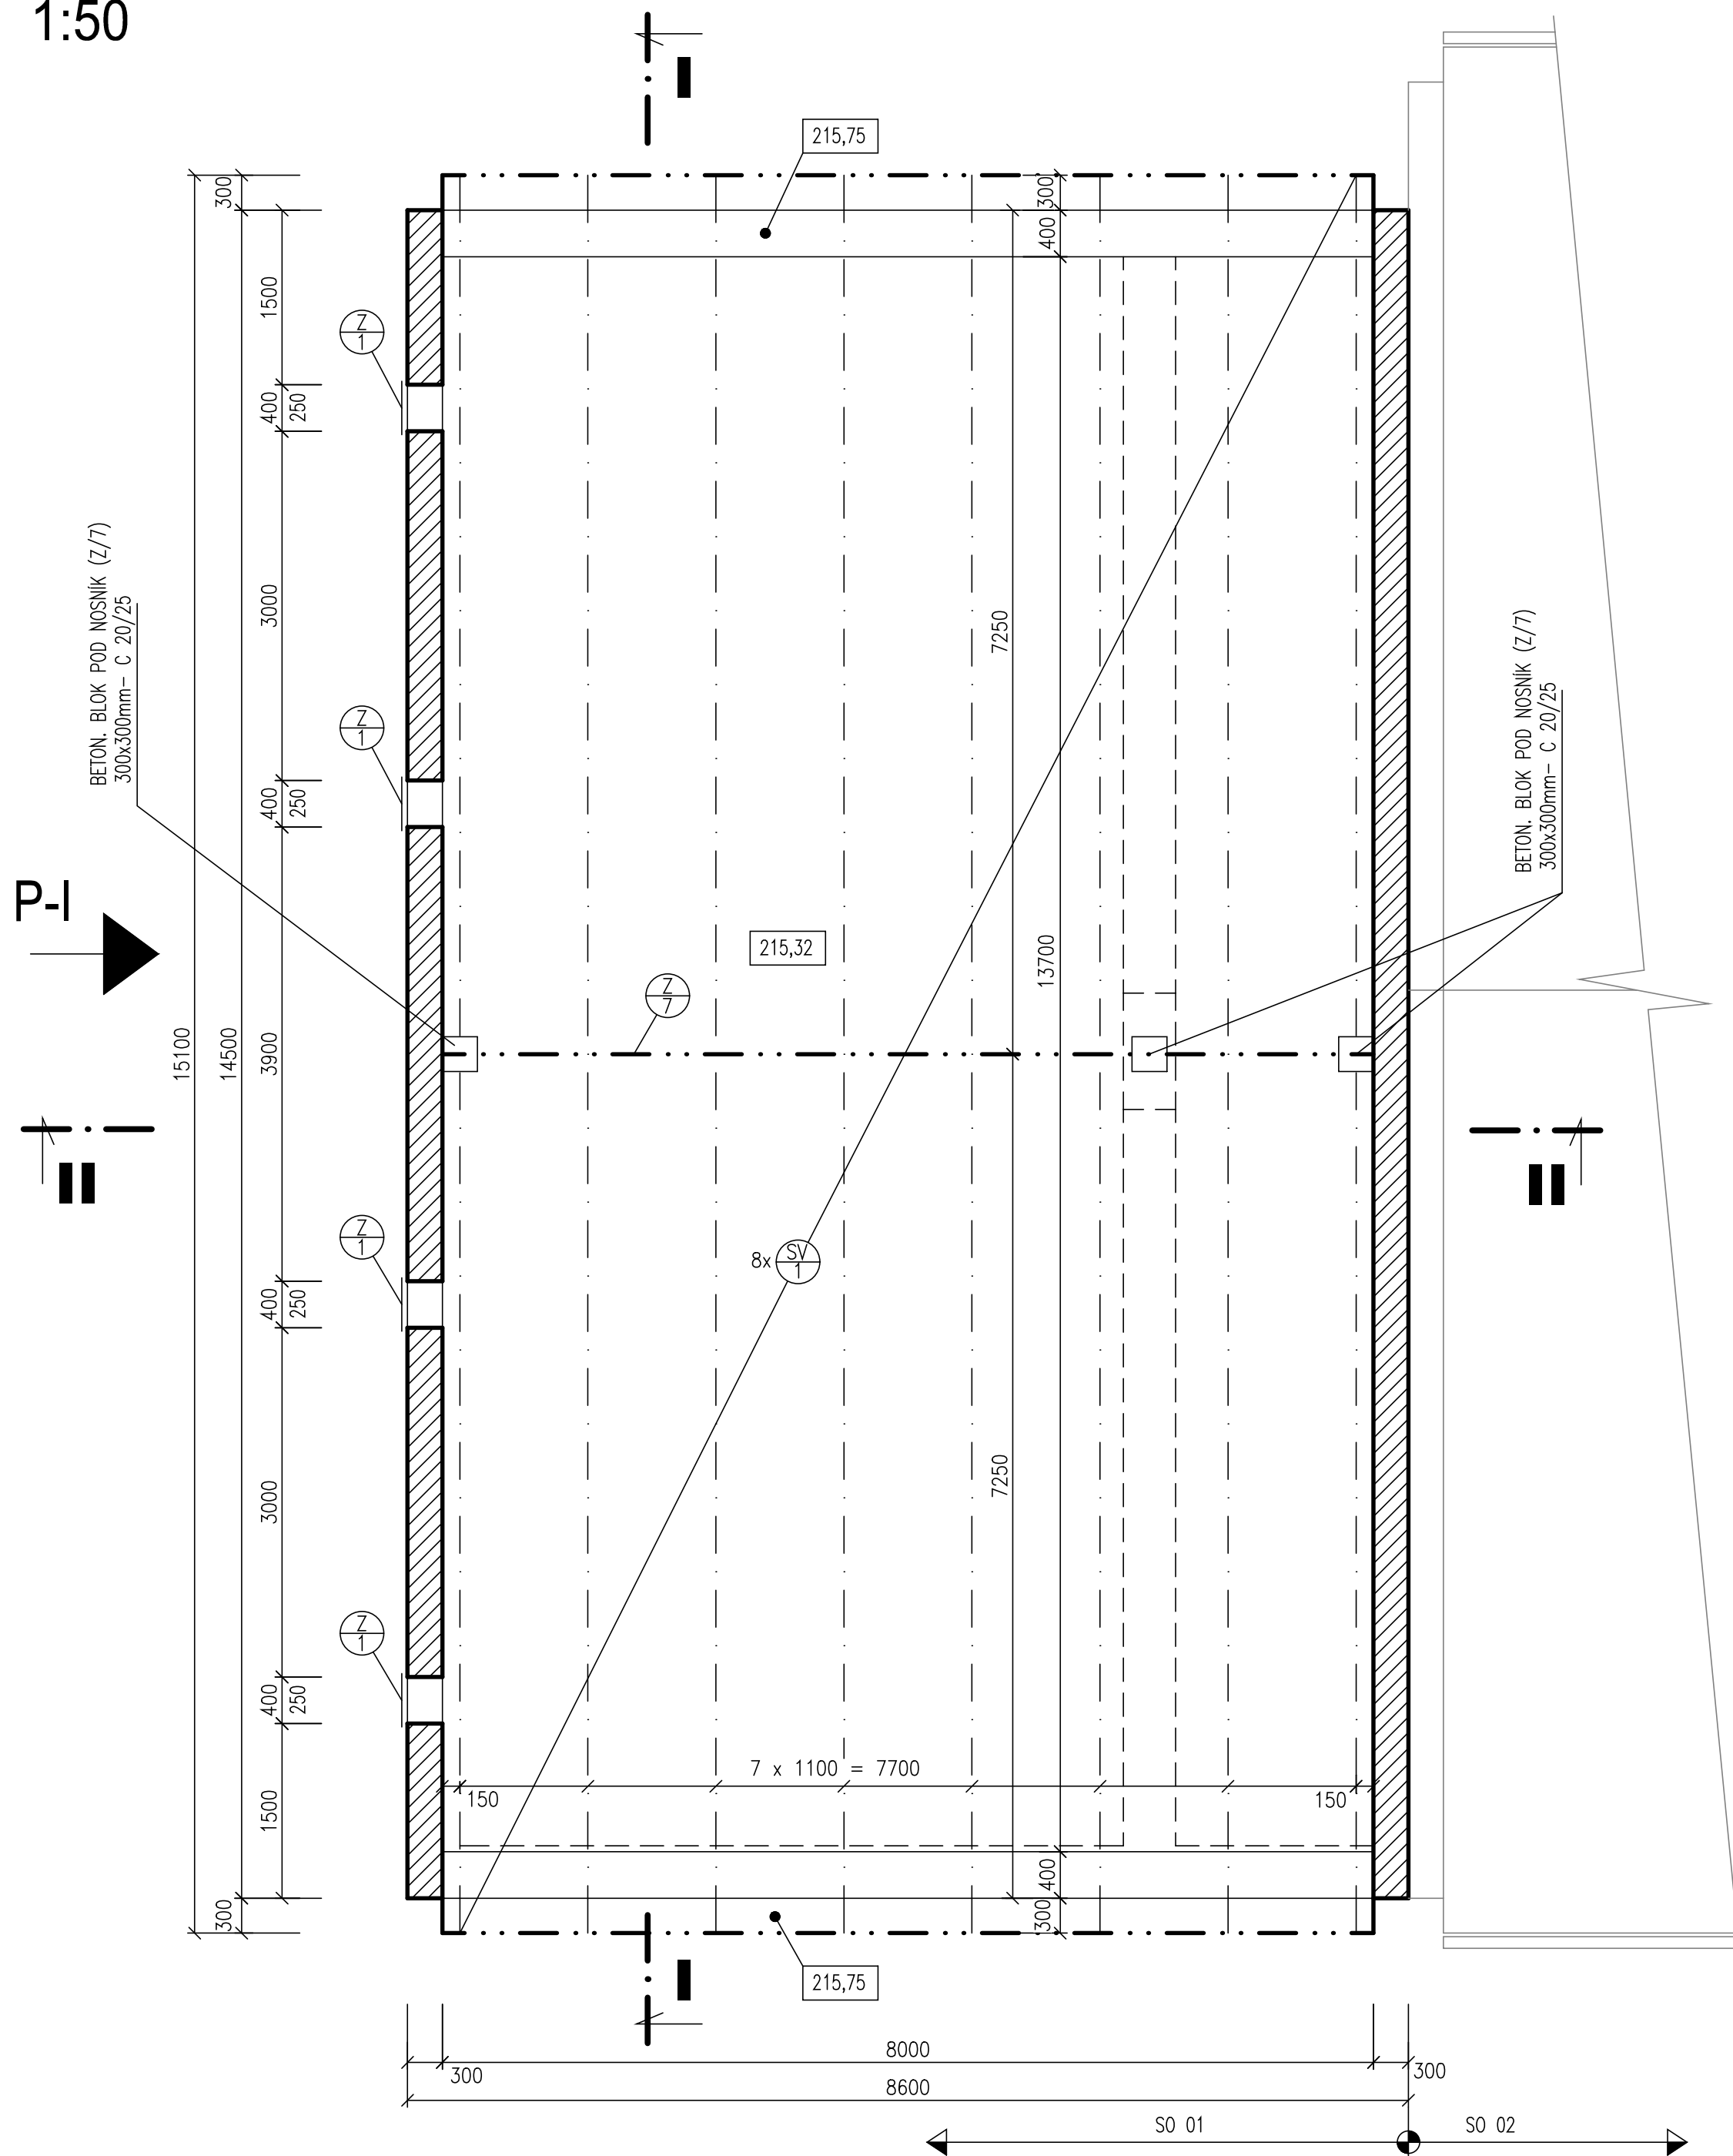


ŘEZ "II-II" :SCHEMA OCEL.NOSNÍKU  
PRO STŘEDOVOU PODPORU VAZNÍKŮ  
1:50

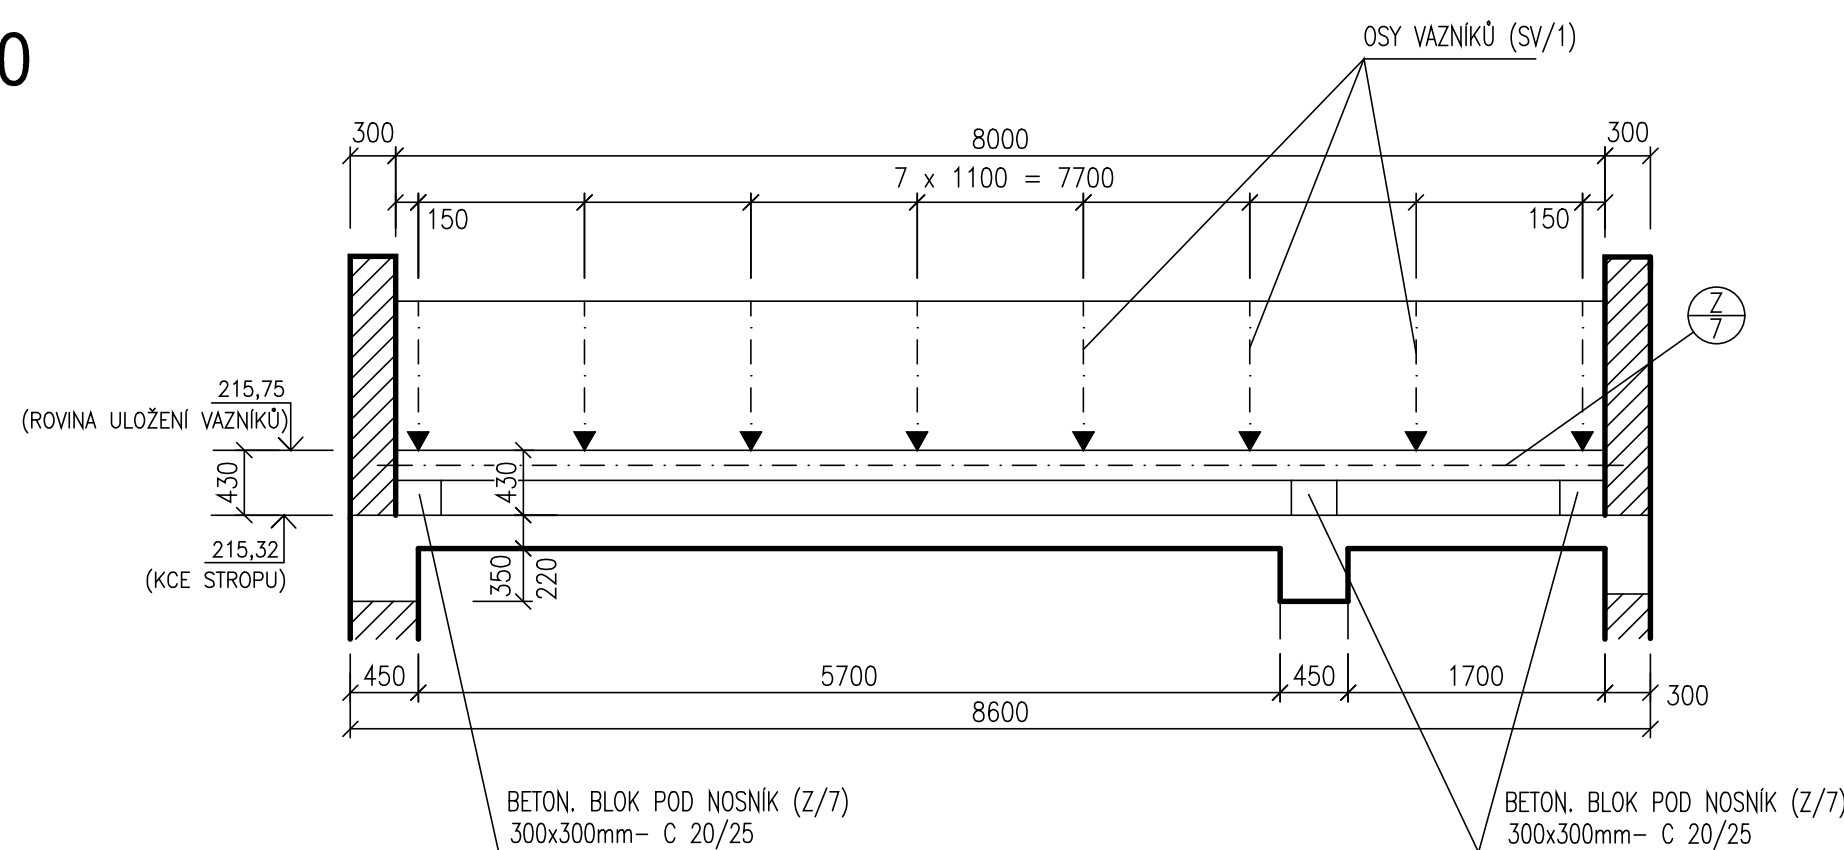


KOMPLETNÍ PODÉLNÉ SCHÉMA KONSTRUKCE – VIZ ŘEZ "E-E"


1:50

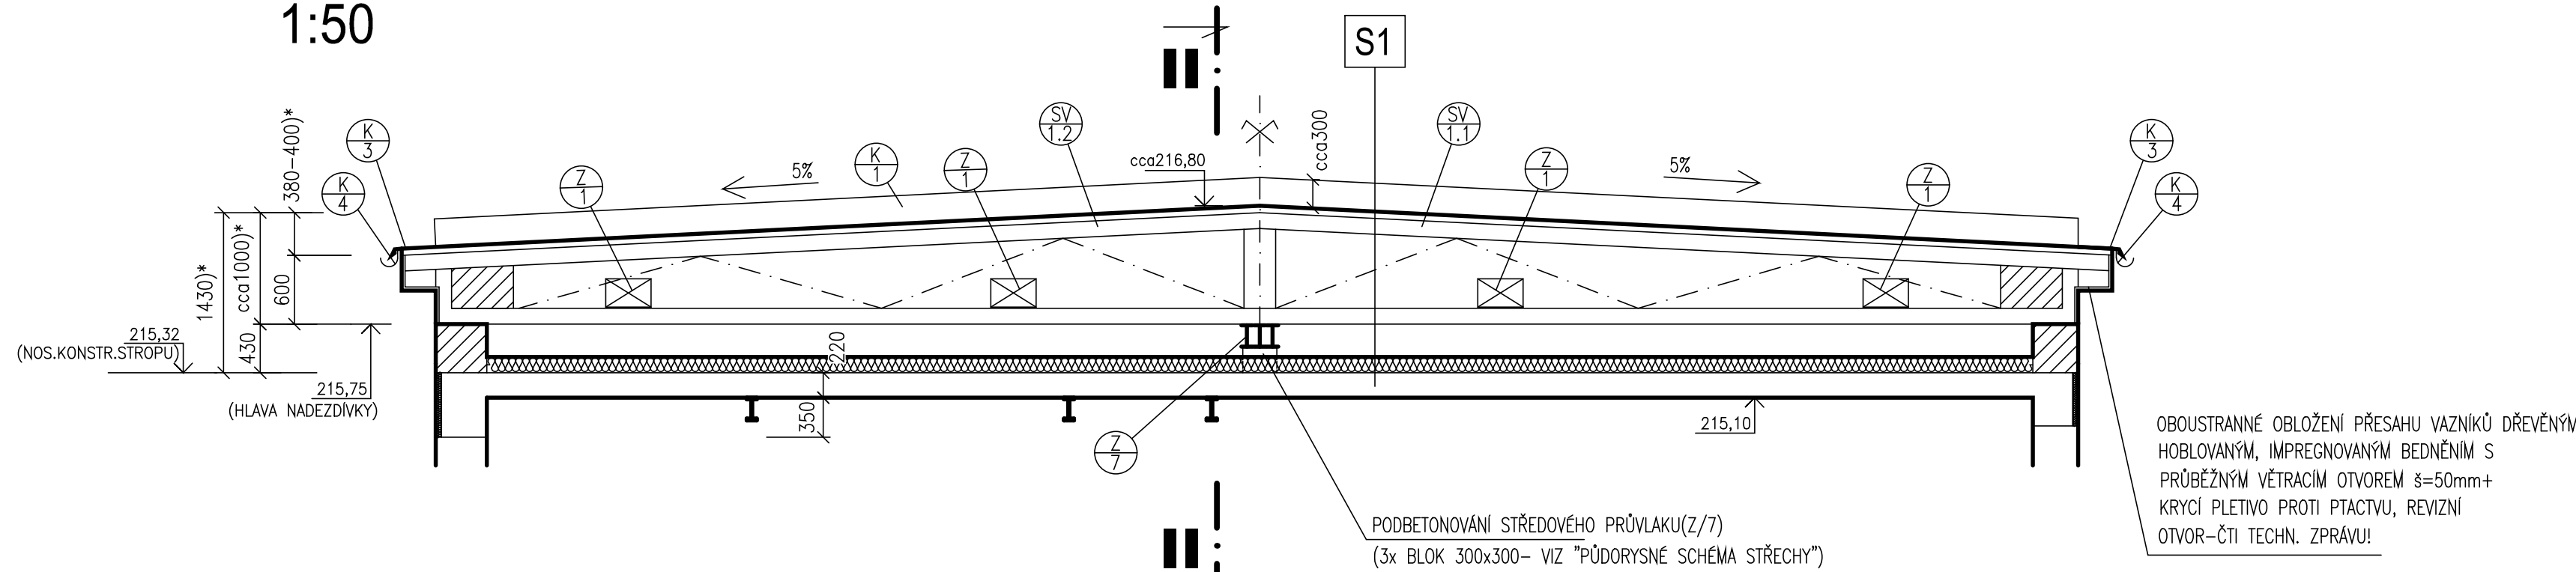

1:50

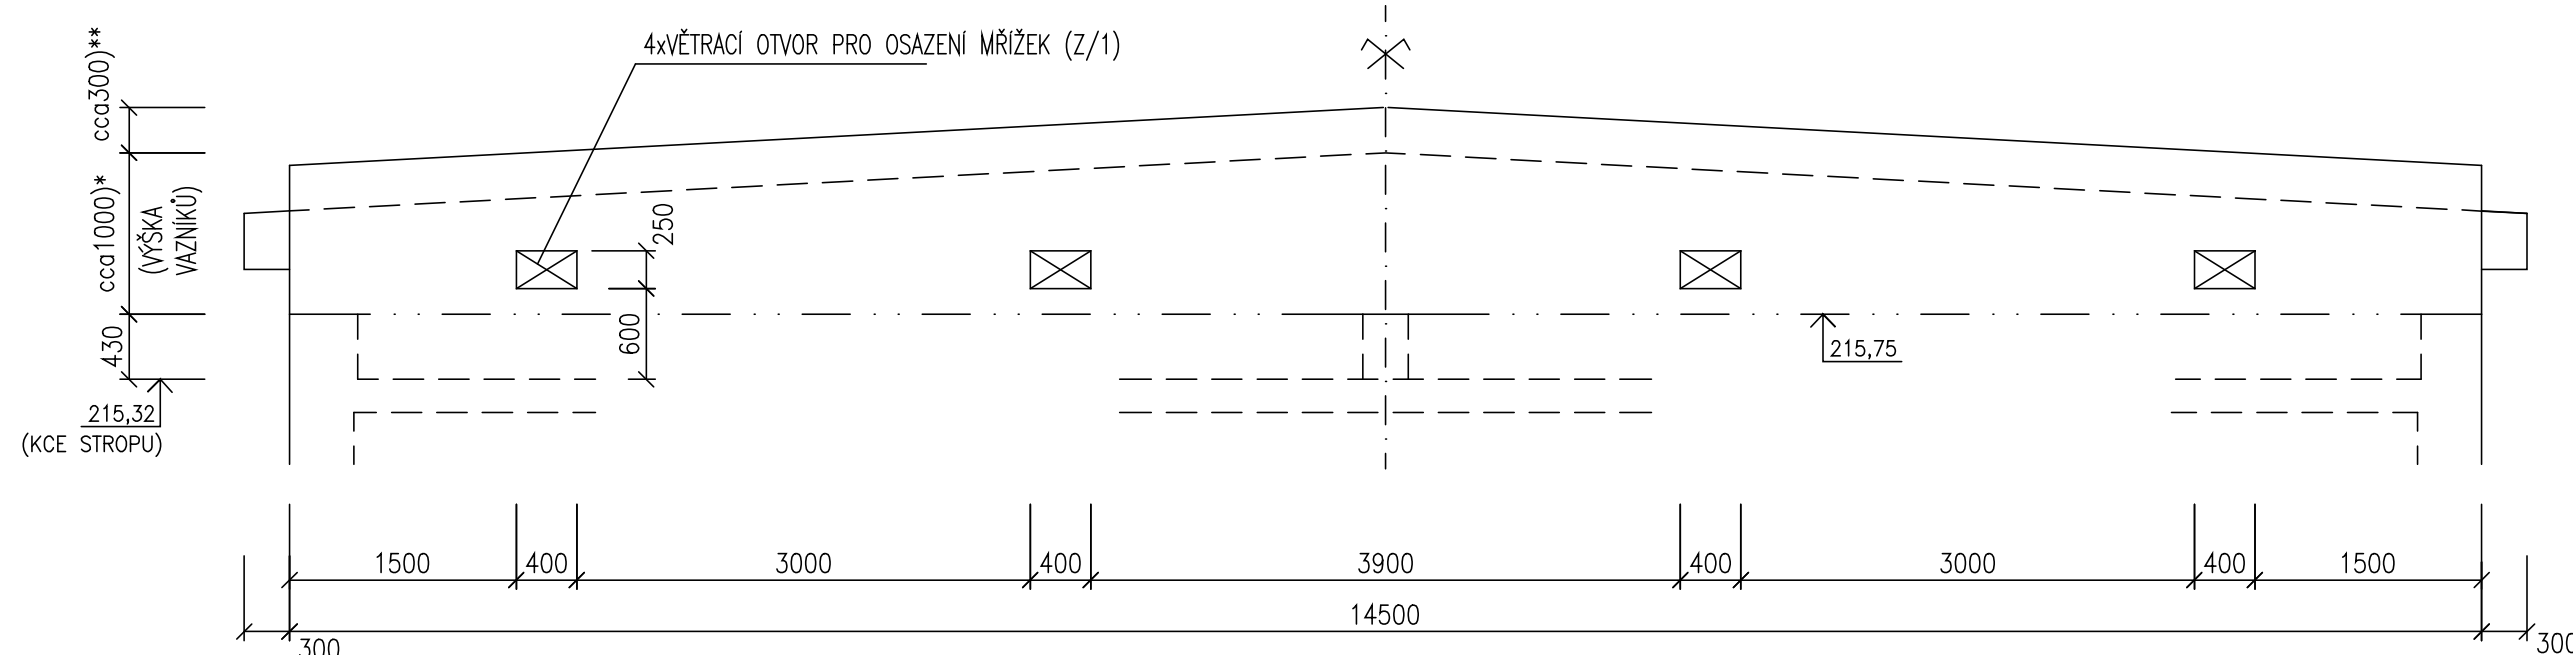


1:50

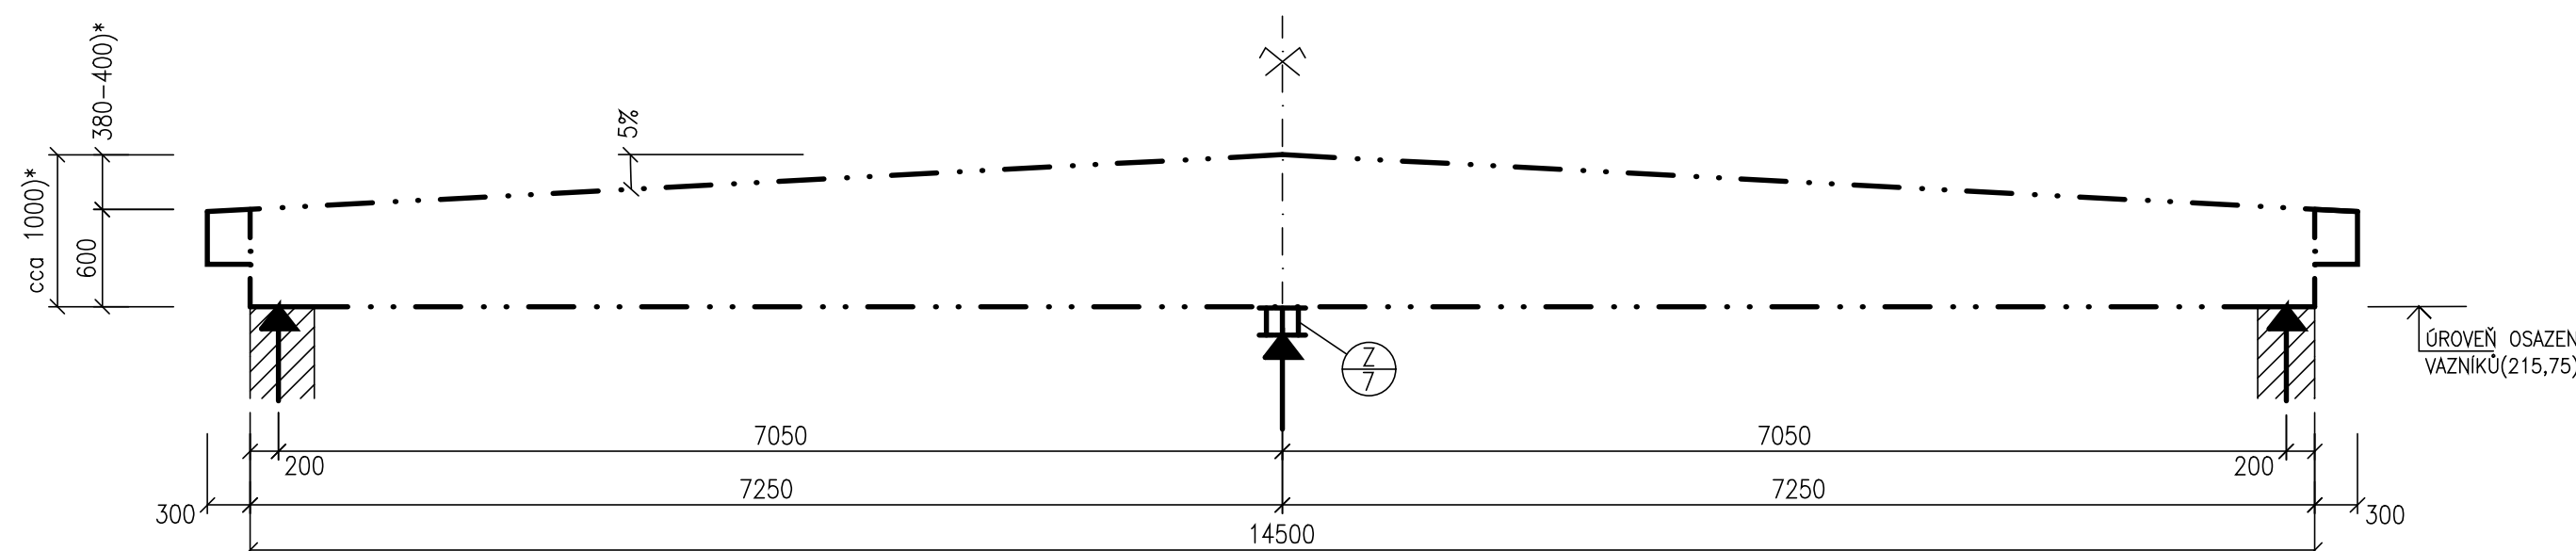


UPOZORNĚNÍ)\*: SKLON HORNÍ PÁSNIČE VAZNIKŮ JE NUTNO OVĚŘIT NA STAVBĚ  
DLE SPÁDU STÁVAJÍCÍ STŘECHY NAVAŽUJÍCÍHO SO-02!  
UPOZORNĚNÍ)\*\*: VŠEKA ŠITOVÉ NADEZDÍVKY SE UPŘESNÍ DLE NAVAŽNOSTI NA  
ŠTÍT SOUSEDNÍHO SO-02!

1:100

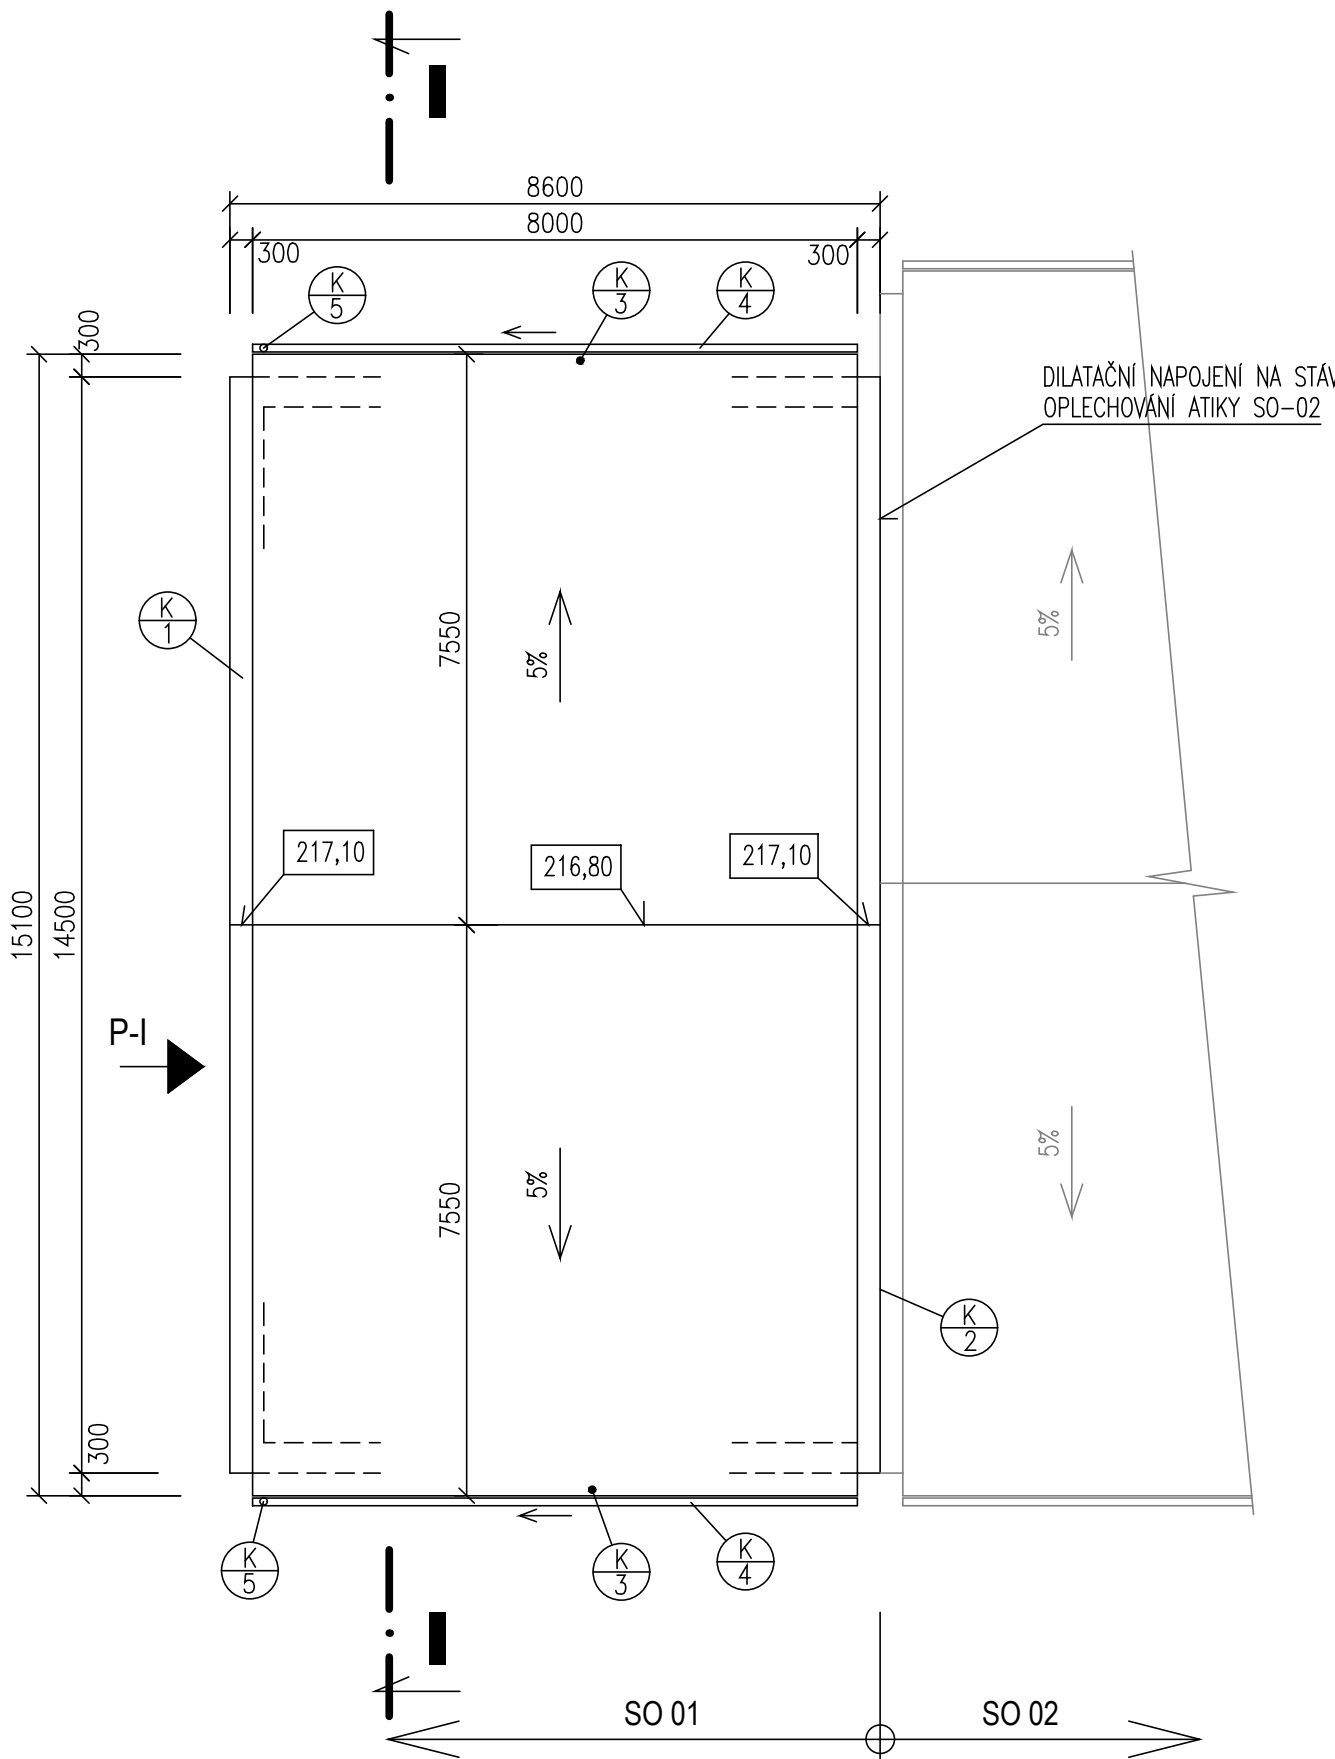

## SO 01 BUDOVA ODVODNĚNÍ KALU

VÝŠKOVÝ SYSTÉM: Bpv		SOUŘADNICOVÝ SYSTÉM: S-JTSK	
6			
5			
4			
3			
2			
1			
Revize	Popis	Datum	Schválil

<b>Sweco Hydroprojekt a.s. divize Morava</b> Minská 18, 616 00 Brno, brno@sweco.cz, www.sweco.cz				<div><b>SWECO</b> Sustainable engineering and design</div>	
VYPRACOVAL	M.MRŠŤVÍKOVÁ	HIP	ING. R.MENŠÍK	T. KONTROLA	ING. M.MACHOVEC
PROJEKTANT	ING. J.BRANČIČ	REDITEL DIVIZE	ING. V.ČERNÝ, Ph.D.	DATUM	12/2018
OBJEDNATEL	Vodovody a kanalizace Přerov, a.s., Štítava 462/21, 750 02 Přerov			OKRES	PŘEROV
AKCE:				ČÍSLO ZAKÁZKY	21-1701-0200
<b>ČOV Přerov – kalová koncovka</b>				STUPEŇ	DPS
				FORMÁT	10 A4
				MĚŘÍTKO	1:50
				ARCHIVNÍ ČÍSLO	007101/18/3
PŘÍLOHA:	<b>STŘECHA</b>			ČÍSLO PŘÍLOHY	D.1.1.2.15
				ver. 0 rev. 0	

Tato dokumentace včetně všech příloh (s výjimkou dat poskytnutých objednatelem) je duševním vlastnictvím akciové společnosti Sweco Hydroprojekt a.s. Objednatel této dokumentace je oprávněn ji využít k účelům vyplývajícím z uzavřeného smlouvy bez jakéhokoli omezení. Jiné osoby (jak fyzické, tak právnické) nejsou bez předchozího výslovného souhlasu objednatele oprávněny tuto dokumentaci ani její části jakkoli využívat, kopírovat (ani jiným způsobem rozmnožovat) nebo zpřístupnit dalším osobám. Poznámka: Podpisy zpracovávatelů jsou připojeny pouze k výškové číslo 01 nebo originálu přílohy (matrice).