

VÝKRES ZAJIŠTĚNÍ STAVEBNÍ JÁMY
PŮDORYS 1:50

VÝPIS ŘEZIVA C24

OZNAČENÍ	POPIS	ROZMĚR PRVKU	POČET	DÉLKA	m³/m'	OBJEM 1 ks	KUBATURA CELKEM
		[mm]	[ks]	[m]		[m³]	[m³]
1	PAŽINA	100x100x4000	250	4.000	0.010	0.040	10.000
CELKEM [m³]							10.00

POZNÁMKY:



- ŘEZIVO C24
- PLOCHA PAŽIN 100 m2, VYKLÍNOVAT
- VODOROVNÉ PAŽINY BUDOU DOPRAVENY NA STAVBU V DL. DLE PŘEPRAVNÍCH MOŽNOSTÍ A MOŽNOSTÍ MANIPULACE, PŘEDPOKLÁDÁ SE DÉLKA 4,0 m
- VEŠKERÉ PRVKY BUDOU OŠETŘENY NÁTĚREM PROTI VLHKOSTI, DŘEVOKAZNÝM HOUBÁM A ŠKŮDOČŮM

VÝKAZ PROFILOVANÉ OCELI

OZNAČENÍ	ROZMĚR PRVKU	POČET	DÉLKA	kg/m'	HMOTNOST 1 ks	HMOTNOST CELKEM
	[mm]	[ks]	[m]		[kg]	[kg]
1 – 37	HEB240	37	6.000	83,200	499.200	18470.400
CELKEM [kg]						18470.40

POZNÁMKA:

- OCEL 11 373 (A4)
- SVARY KOUTOVÉ, KOLEM CELÉHO PRVKU, TL. 6 mm
- VYTÝČENÍ VIZ STAVEBNÍ ČÁST
- ZÁPORY OSADIT DO VRTU Ø450 mm S VÝPAŽNICÍ
- ZÁPORY ZALÍT BETONEM C12/15 XC1
- PAŽINY HRANOL 100/100 mm, CELKEM 100 m2, ŘEZIVO C24

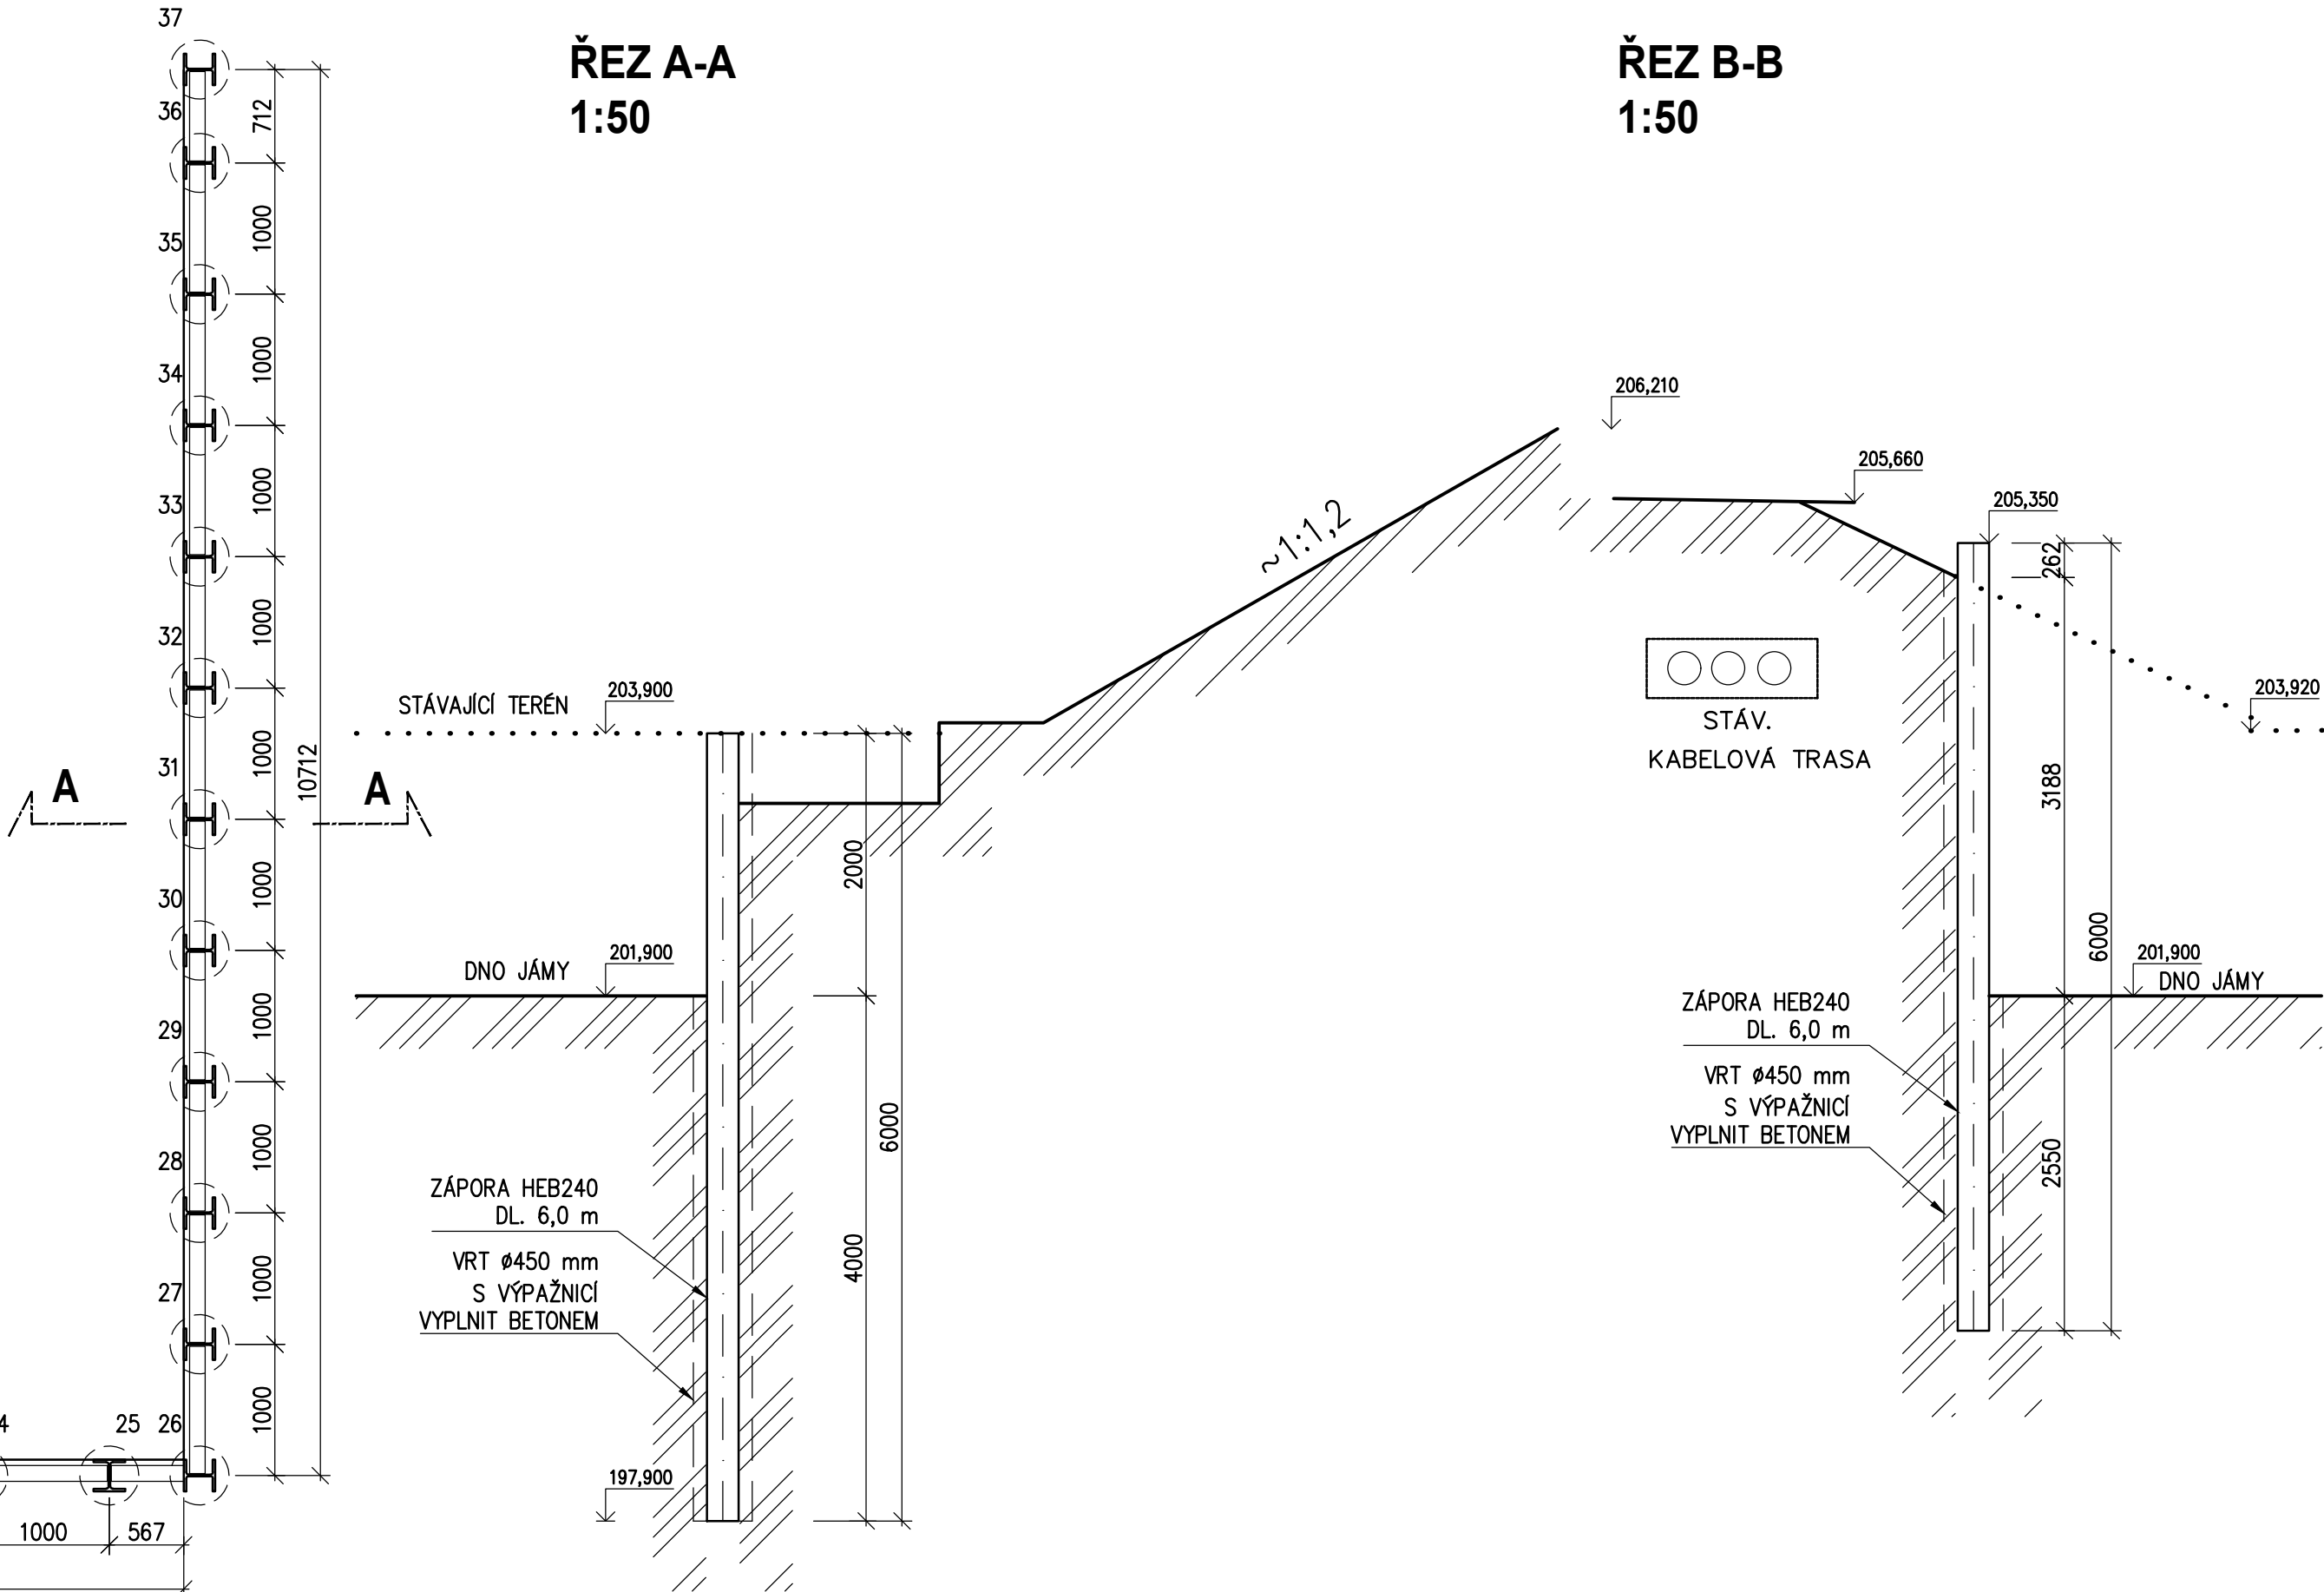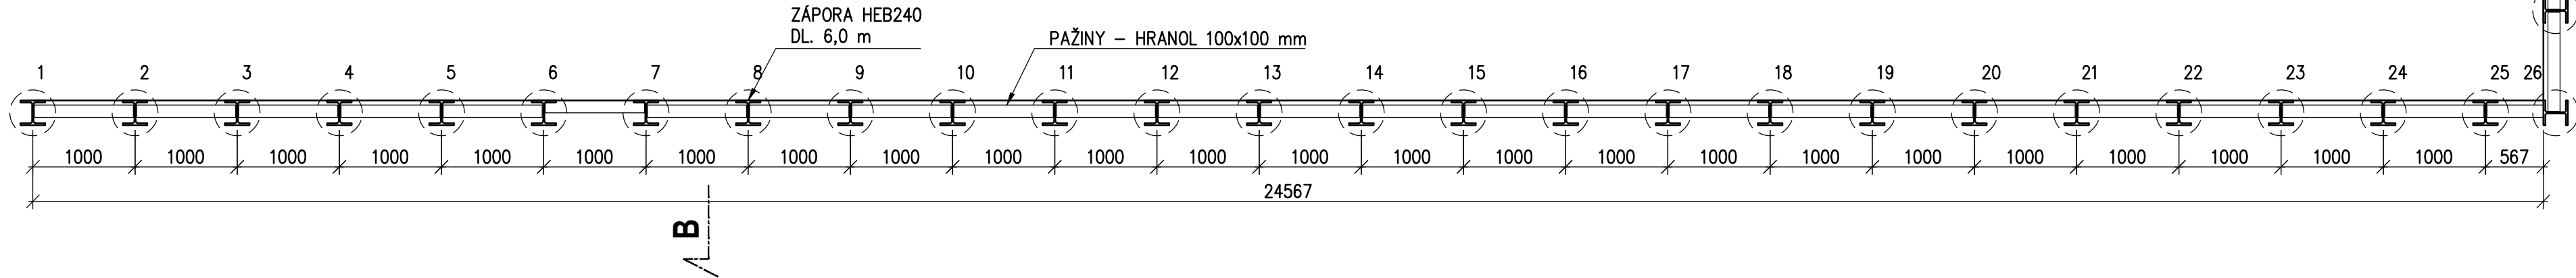

SO 05 - Biofiltr

VÝŠKOVÝ SYSTÉM: Bpv

SOUŘADNICOVÝ SYSTÉM: S-JTSK

6			
5			
4			
3			
2			
1			
Revize	Popis	Datum	Schválil

Sweco Hydroprojekt a.s. divize Morava Minská 18, 616 00 Brno; brno@sweco.cz; www.sweco.cz				<div>SWECO</div> <div>Sustainable engineering and design</div>	
VYPRACOVAL	ING.F.SUPERATA	HIP	ING.R.MENŠÍK	T. KONTROLA	ING.M.MACHOVEC
PROJEKTANT	ING.L.KOŠÍK	ŘEDITEL DIVIZE	ING.V.ČERNÝ, Ph.D.	DATUM	12/2018
OBJEDNATEL	Vodovody a kanalizace Přerov, a.s., Šifava 482/21, 750 02 Přerov			OKRES	PŘEROV
AKCE: ČOV Přerov – kalová koncovka				ČÍSLO ZAKÁZKY	21-7101-0200
				STUPEŇ	DPS
				FORMÁT	5 A4
				MĚŘÍTKO	1:50
				ARCHIVNÍ ČÍSLO	007101/18/3
PŘÍLOHA: VÝKRES ZAJIŠTĚNÍ STAVEBNÍ JÁMY				ČÍSLO PŘÍLOHY	D.1.2.4.3
					ver 0 rev 0

Tato dokumentace včetně všech příloh (s výjimkou dat poskytnutých objednatelem) je duševním vlastnictvím akciové společnosti Sweco Hydroprojekt a.s. Objednatel této dokumentace je oprávněn ji využít k účelům vyplvajícím z uzavřené smlouvy bez jakéhokoli omezení. Jiné osoby (jak fyzické, tak právnické) nejsou bez předchozího výslovného souhlasu objednatele oprávněny tuto dokumentaci ani její části jakkoli využívat, kopírovat (ani jiným způsobem rozmnožovat) nebo zpřístupnit dalším osobám.
Poznámka: Podpisy zpracovatelů jsou připojeny pouze k výtisku číslo 01 nebo originálu přílohy (matrice).