

KATASTRY
PARCELNÍ ČÍSLA
DRUH POVRCHU
VZDÁLENOSTI ŠACHET
OZNAČENÍ ŠACHET

SMĚROVÉ POMĚRY

LEGENDA TYPŮ ČAR
PŮVODNÍ TERÉN
HRUBÉ TERÉNNÍ ÚPRAVY
UPRAVENÝ TERÉN

MĚŘITKA 1:100/100

SO 02
PŘÍPOJKA D3

KÓTA UPRAVENÉHO TERÉNU

HLOUBKA VÝKOPU

KÓTA DNA POTRUBÍ

KÓTA PŮVODNÍHO TERÉNU

SROVNÁVACÍ ROVINA

STANIČENÍ [km/m]


PROFIL[mm]–MATERIÁL–DÉLKA[m]

SKLON[promile]–DÉLKA[m]

ULOŽENÍ

KAPACITNÍ PRŮTOK[l/s]–RYCHLOST[m/s]

SKUTEČNÝ PRŮTOK[l/s]–RYCHLOST[m/s]

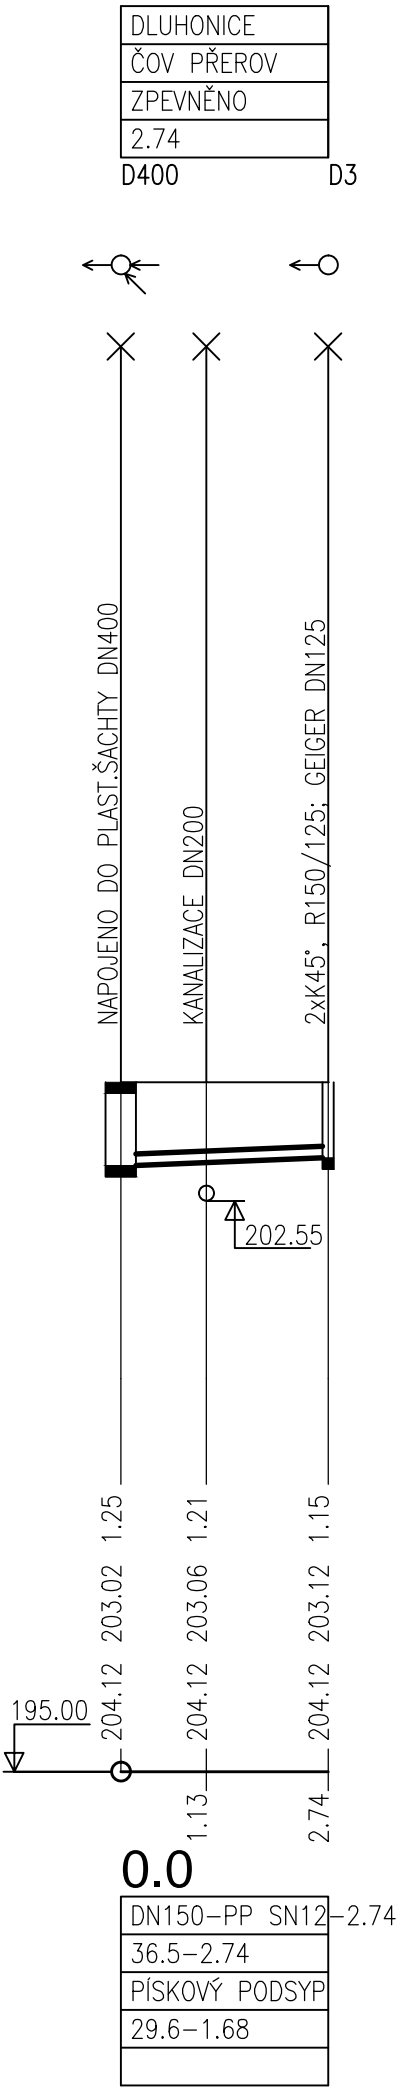

SO 02 - BUDOVA SUŠENÍ KALU

VÝŠKOVÝ SYSTÉM: Bpv

SOUŘADNICOVÝ SYSTÉM: S-JTSK

6			
5			
4			
3			
2			
1			
Revize	Popis	Datum	Schválil

Sweco Hydroprojekt a.s. divize Morava Minská 18, 616 00 Brno; brno@sweco.cz; www.sweco.cz				<div>SWECO</div> <div>Sustainable engineering and design</div>	
VYPRACOVAL	ING. J. MACHOVEC	HIP	ING.R.MENŠÍK	T. KONTROLA	ING.M.MACHOVEC
PROJEKTANT	ING. J. MACHOVEC	ŘEDITEL DIVIZE	ING.V.ČERNÝ, Ph. D.	DATUM	11/2018
OBJEDNATEL	Vodovody a kanalizace Přerov, a.s., Šířava 482/21, 750 02 Přerov			OKRES	PŘEROV
AKCE: <div>ČOV Přerov – kalová koncovka zdravotechnické instalace</div>				ČÍSLO ZAKÁZKY	21-7101-0100
				STUPEŇ	DPS
				FORMÁT	2xA4
				MĚŘITKO	1:100/100
				ARCHIVNÍ ČÍSLO	007101/18/2
PŘÍLOHA: PODÉLNÝ PROFIL - PŘÍPOJKA D3				ČÍSLO PŘÍLOHY	<div>D.1.4.1.18</div> <div>ver 0</div> <div>rev 0</div>

Tato dokumentace včetně všech příloh (s výjimkou dat poskytnutých objednatelem) je duševním vlastnictvím akciové společnosti Sweco Hydroprojekt a.s. Objednatel této dokumentace je oprávněn ji využít k účelům vyplývajícím z uzavřené smlouvy bez jakéhokoliv omezení. Jiné osoby (jak fyzické, tak právnické) nejsou bez předchozího výslovného souhlasu objednatele oprávněny tuto dokumentaci ani její části jakkoli využívat, kopírovat (ani jiným způsobem rozmnožovat) nebo zpřístupnit dalším osobám.
Poznámka: Podpisy zpracovatelů jsou připojeny pouze k výtisku číslo 01 nebo originálu přílohy (matrici).