ŘEZ B-B

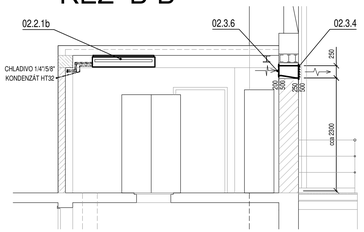

ŘEZ C-C

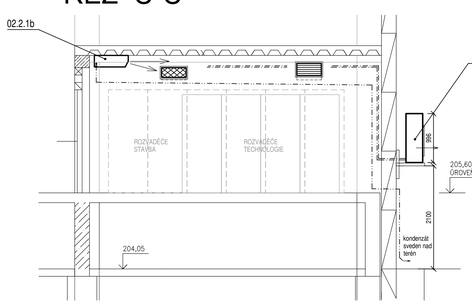

ELEKTROROZVODNA

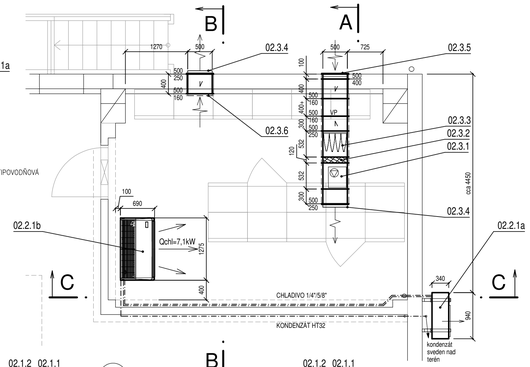

PŮDORYS HALY

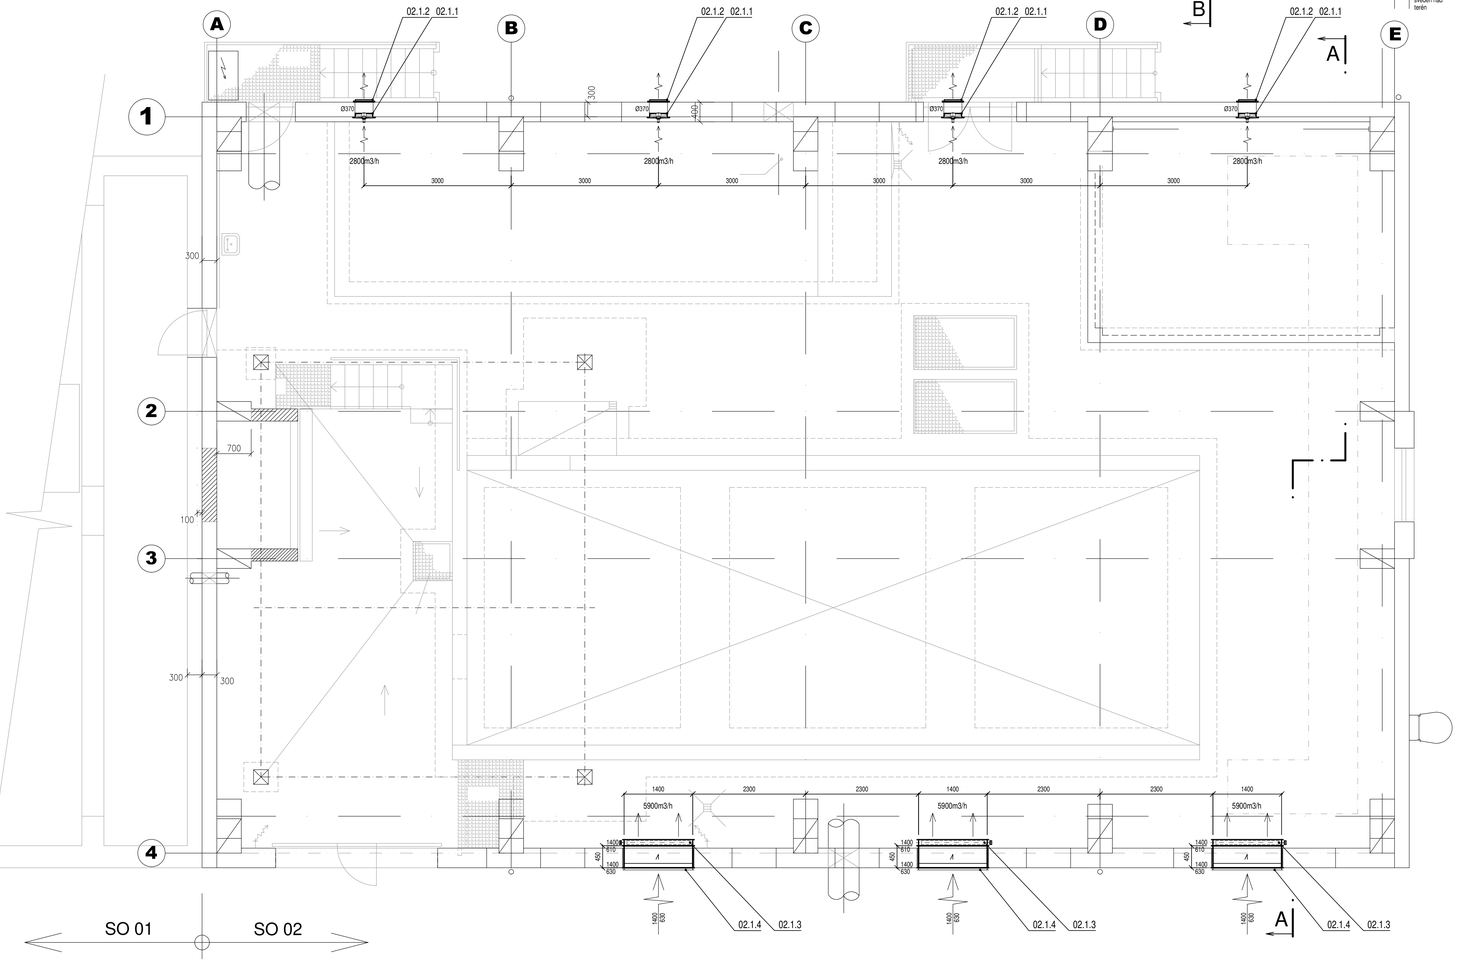

SO 01 SO 02

ŘEZ A-A

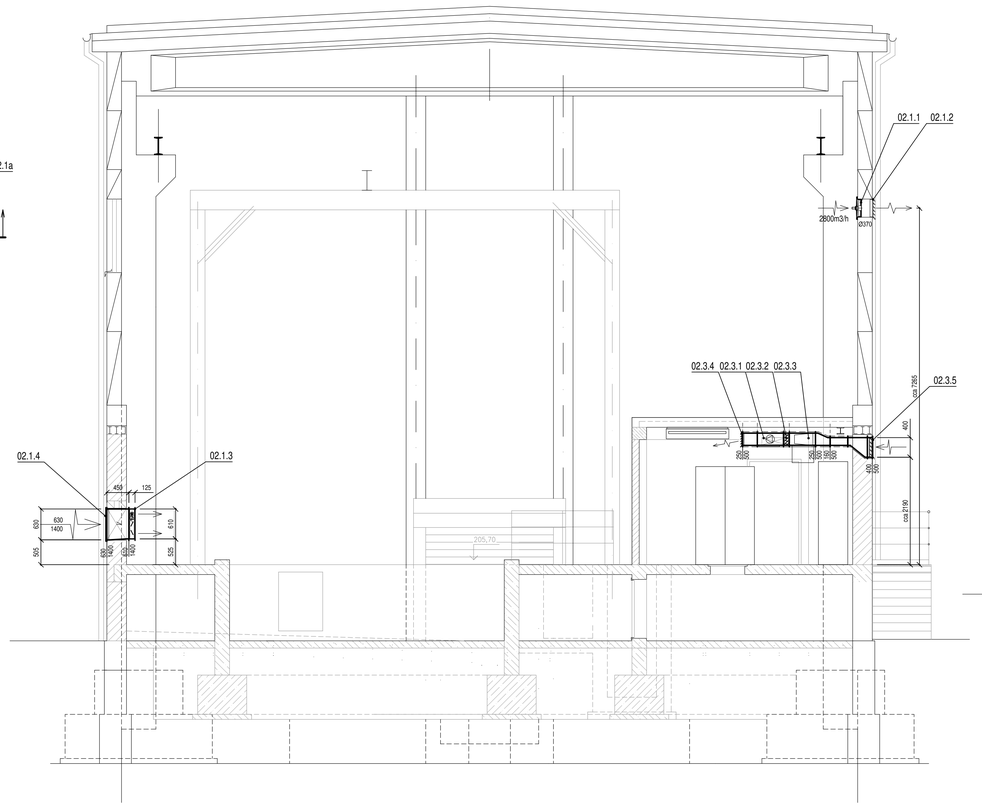

VÝŠKOVÝ SYSTÉM: Bpv

SOUŘADNICOVÝ SYSTÉM: S-JTSK

6			
5			
4			
3			
2			
1			
Revize	Popis	Datum	Schválil

SEZNAM PROJEKTOVANÝCH ZAŘÍZENÍ

- Zařízení č. 02-1 Větrání strojovny sušení kalu
- Zařízení č. 02-2 Chlazení elektrorozvodny
- Zařízení č. 02-3 Větrání elektrorozvodny

LEGENDA ZAŘÍZENÍ :

02.1.1 - nástěnný axiální ventilátor Qv=2800m3/h, 400V-170W
02.2.1 - Chladící systém SPLIT s vnitřní nástěnnou jednotkou
Qchl=7,1kW(2,5-8,0), 400V-1,93kW (0,45-2,78), inverter, chladivo R410A
02.3.1 - potrubní radiální ventilátor Qv=1500m3/h, 230V-405W

Sweco Hydroprojekt a.s. divize Morava
Minská 18, 616 00 Brno; brno@sweco.cz; www.sweco.cz

SWECO Sustainable engineering and design

VYPRACOVAL	JAN MIKEŠ	HIP	ING.R.MENŠÍK	T. KONTROLA	ING.M.MACHOVEC
PROJEKTANT	JAN MIKEŠ	ŘEDITEL DIVIZE	ING.V.ČERNÝ, Ph.D.	DATUM	12/2018
OBJEDNATEL	Vodovody a kanalizace Přerov, a.s., Šířava 482/21, 750 02 Přerov			OKRES	PŘEROV
AKCE:				ČÍSLO ZAKÁZKY	21-7101-0200
ČOV Přerov – kalová koncovka vzduchotechnika				STUPEŇ	DPS
				FORMÁT	8 A4
				MĚŘÍTKO	1:50
				ARCHIVNÍ ČÍSLO	007101/18/3
PŘÍLOHA: SO 02 - Budova sušení kalu-větrání budovy sušení kalu				ČÍSLO PŘÍLOHY	D.1.4.2.4 ver 0 rev 0

Tato dokumentace včetně všech příloh (s výjimkou dat poskytnutých objednatelem) je duševním vlastnickým aktivovi společnosti Sweco Hydroprojekt a.s. Objednatel této dokumentace je oprávněn ji využít k účelům vyplývajícím z uzavřené smlouvy bez jakéhokoliv omezení. Jiné osoby (jak fyzické, tak právnické) nejsou bez předchozího výslovného souhlasu objednatele oprávněny tuto dokumentaci ani její části jakkoli využívat, kopírovat (ani jiným způsobem rozmnožovat) nebo zpřístupnit dalším osobám.

Poznámka: Podpisy zpracovatelů jsou připojeny pouze k výtisku číslo 01 nebo originálu přílohy (matrici).