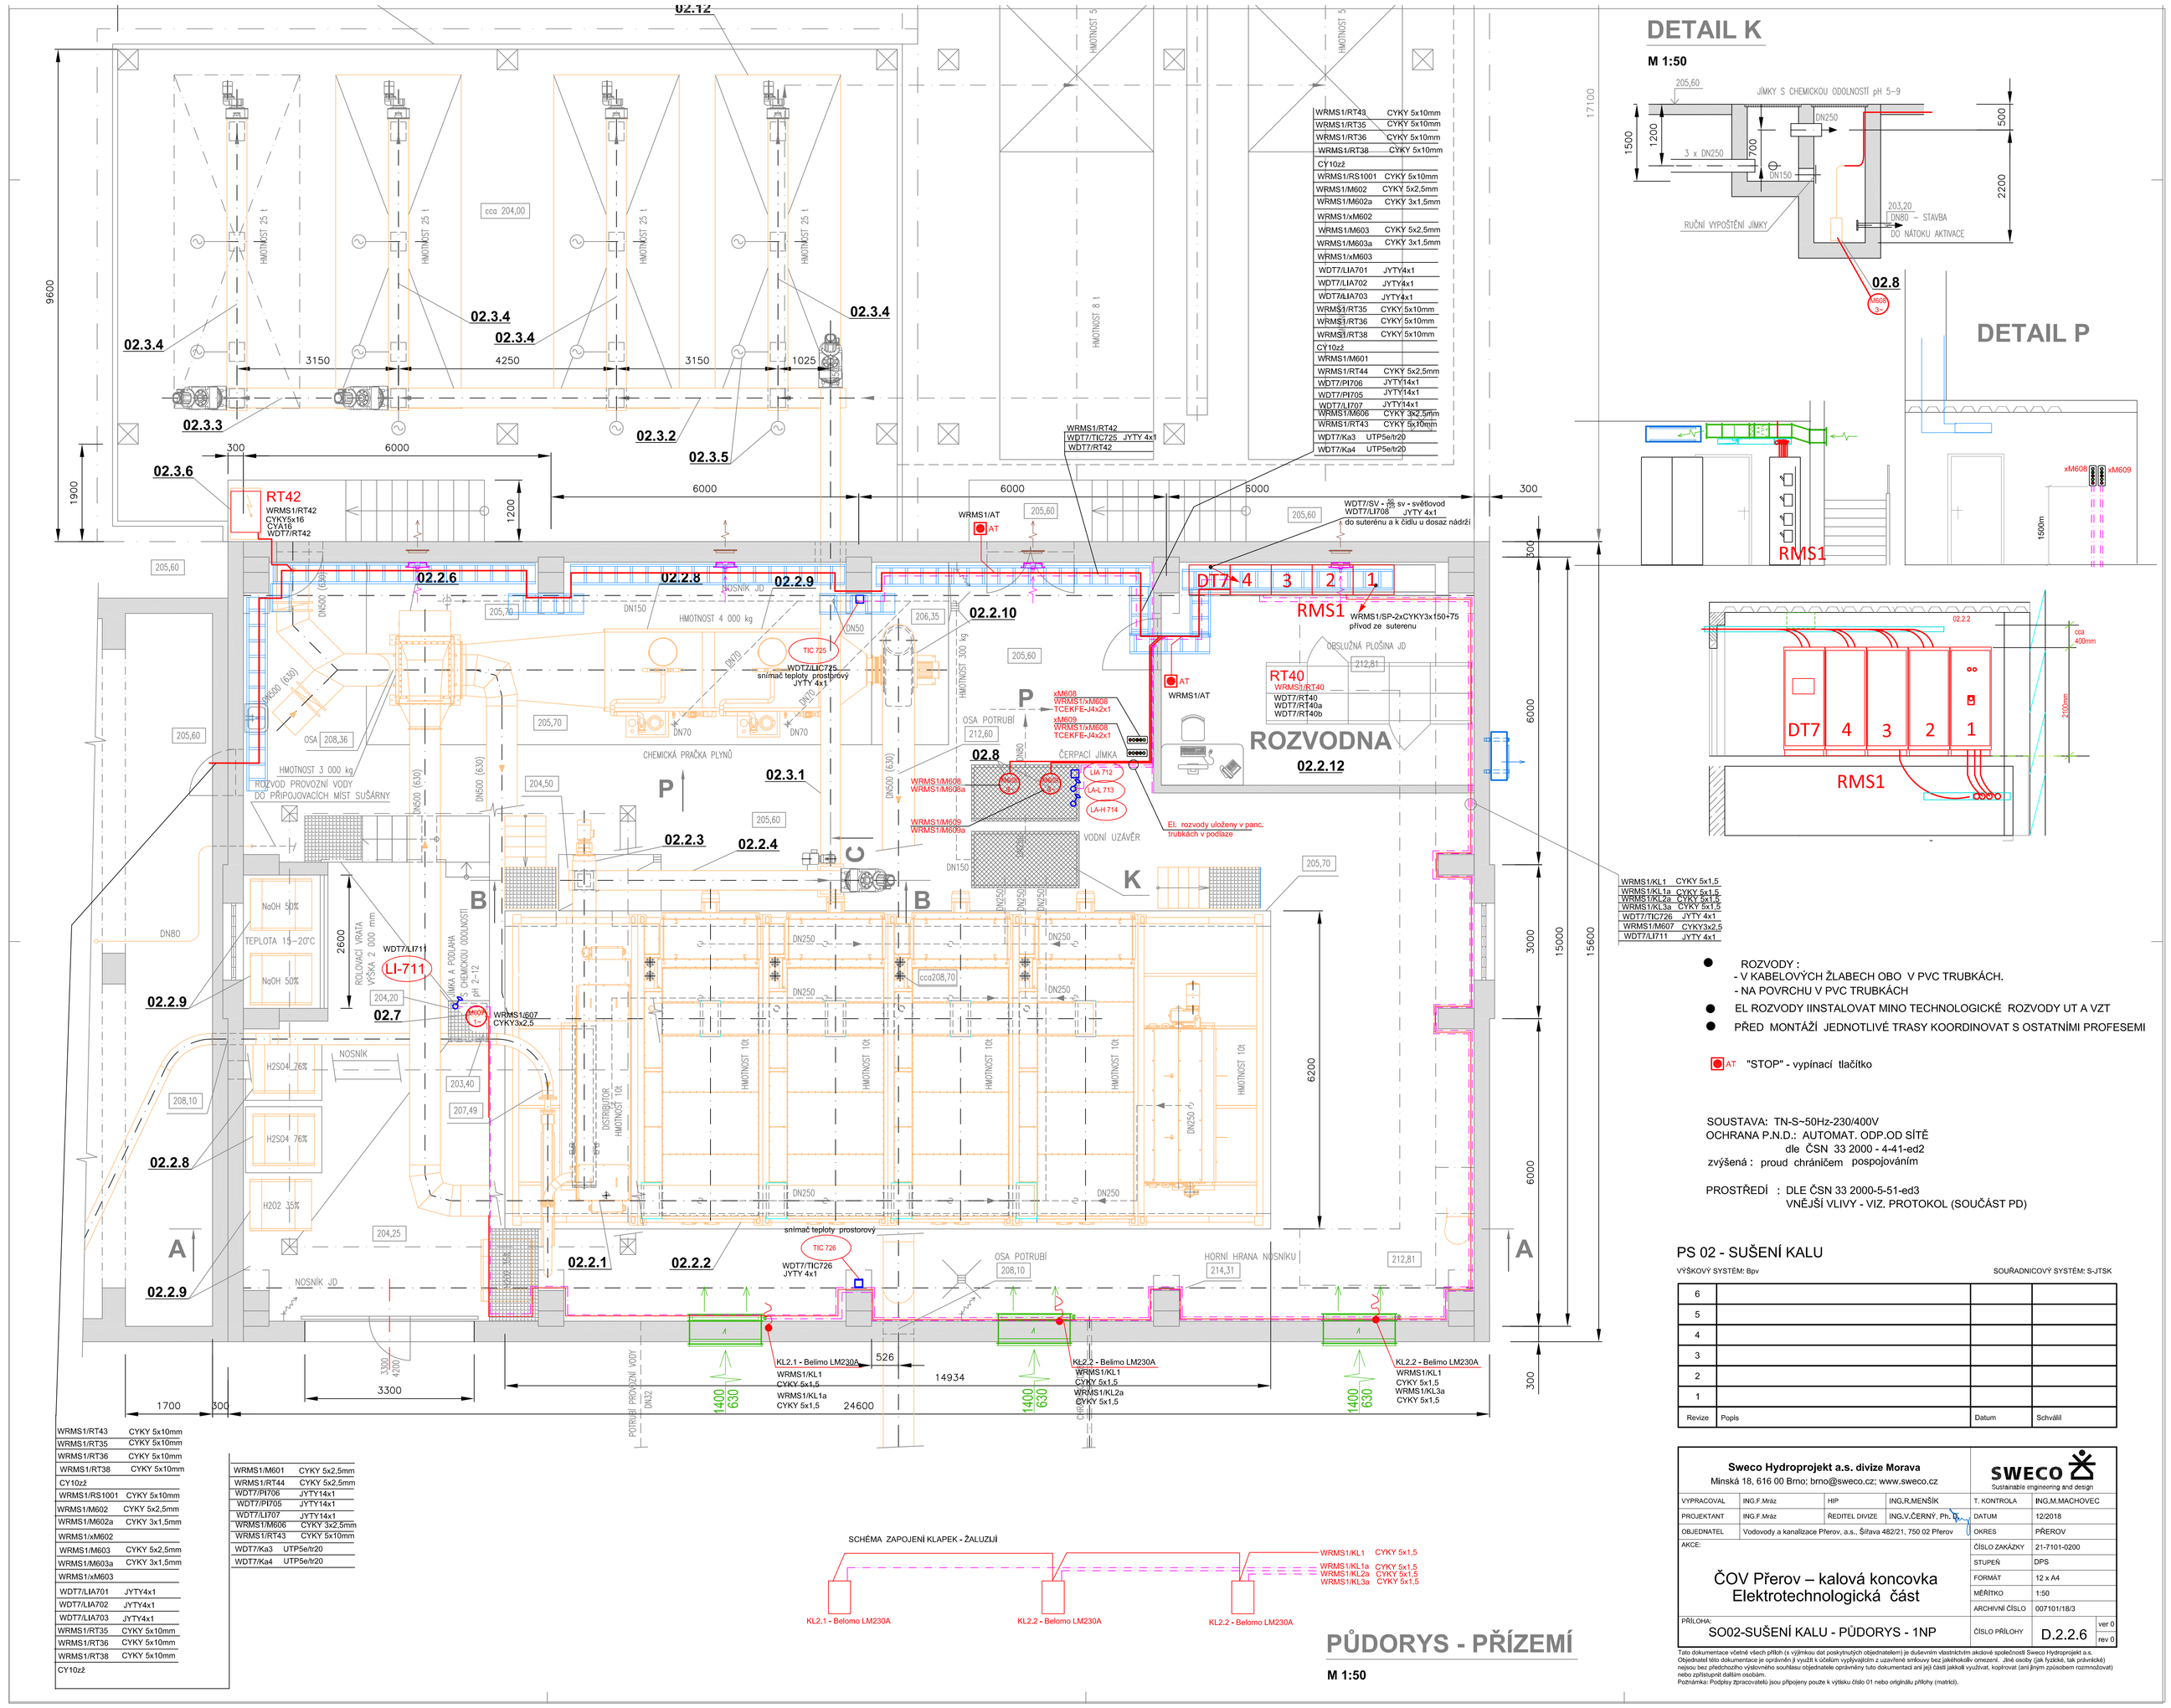

PS 02 - SUŠENÍ KALU

VÝŠKOVÝ SYSTÉM: Bpv — SOUŘADNICOVÝ SYSTÉM: S-JTSK

6			
5			
4			
3			
2			
1			
Revize	Popis	Datum	Schválil

Sweco Hydroprojekt a.s. divize Morava Minská 18, 616 00 Brno; brno@sweco.cz; www.sweco.cz				SWECO Sustainable engineering and design	
VYPRACOVAL	ING.F.Mráz	HIP	ING.R.MENŠÍK	T. KONTROLA	ING.M.MACHOVEC
PROJEKTANT	ING.F.Mráz	ŘEDITEL DIVIZE	ING.V.ČERNÝ, Ph.	DATUM	12/2018
OBJEDNATEL	Vodovody a kanalizace Přerov, a.s.; Šířava 482/21, 750 02 Přerov			OKRES	PŘEROV
AKCE:	ČOV Přerov – kalová koncovka Elektrotechnologická část			ČÍSLO ZAKÁZKY	21-7101-0200
				STUPEŇ	DPS
				FORMÁT	12 x A4
				MĚŘÍTKO	1:50
				ARCHIVNÍ ČÍSLO	007101/18/3
PŘÍLOHA: S002-SUŠENÍ KALU - PŮDORYS - 1NP				ČÍSLO PŘÍLOHY	D.2.2.6 ver 0 rev 0

Tato dokumentace včetně všech příloh (s výjimkou částí poskytnutých objednatelem) je duševním vlastnictvím akciové společnosti Sweco Hydroprojekt a.s. Objednatel této dokumentace je oprávněn ji využít k účelům vyplývajícím z uzavřené smlouvy bez jakéhokoliv omezení. Jiné osoby (jak fyzické, tak právnické) nejsou bez předchozího výslovného souhlasu objednatele oprávněny tuto dokumentaci ani její části jakkoli využívat, kopírovat (ani jiným způsobem rozmnožovat) nebo zpřístupnit dalším osobám.
Poznámka: Podpisy zpracovatelů jsou připojeny pouze k výtisku číslo 01 nebo originálu přílohy (matrice).