



PŮDORYS

M 1:100

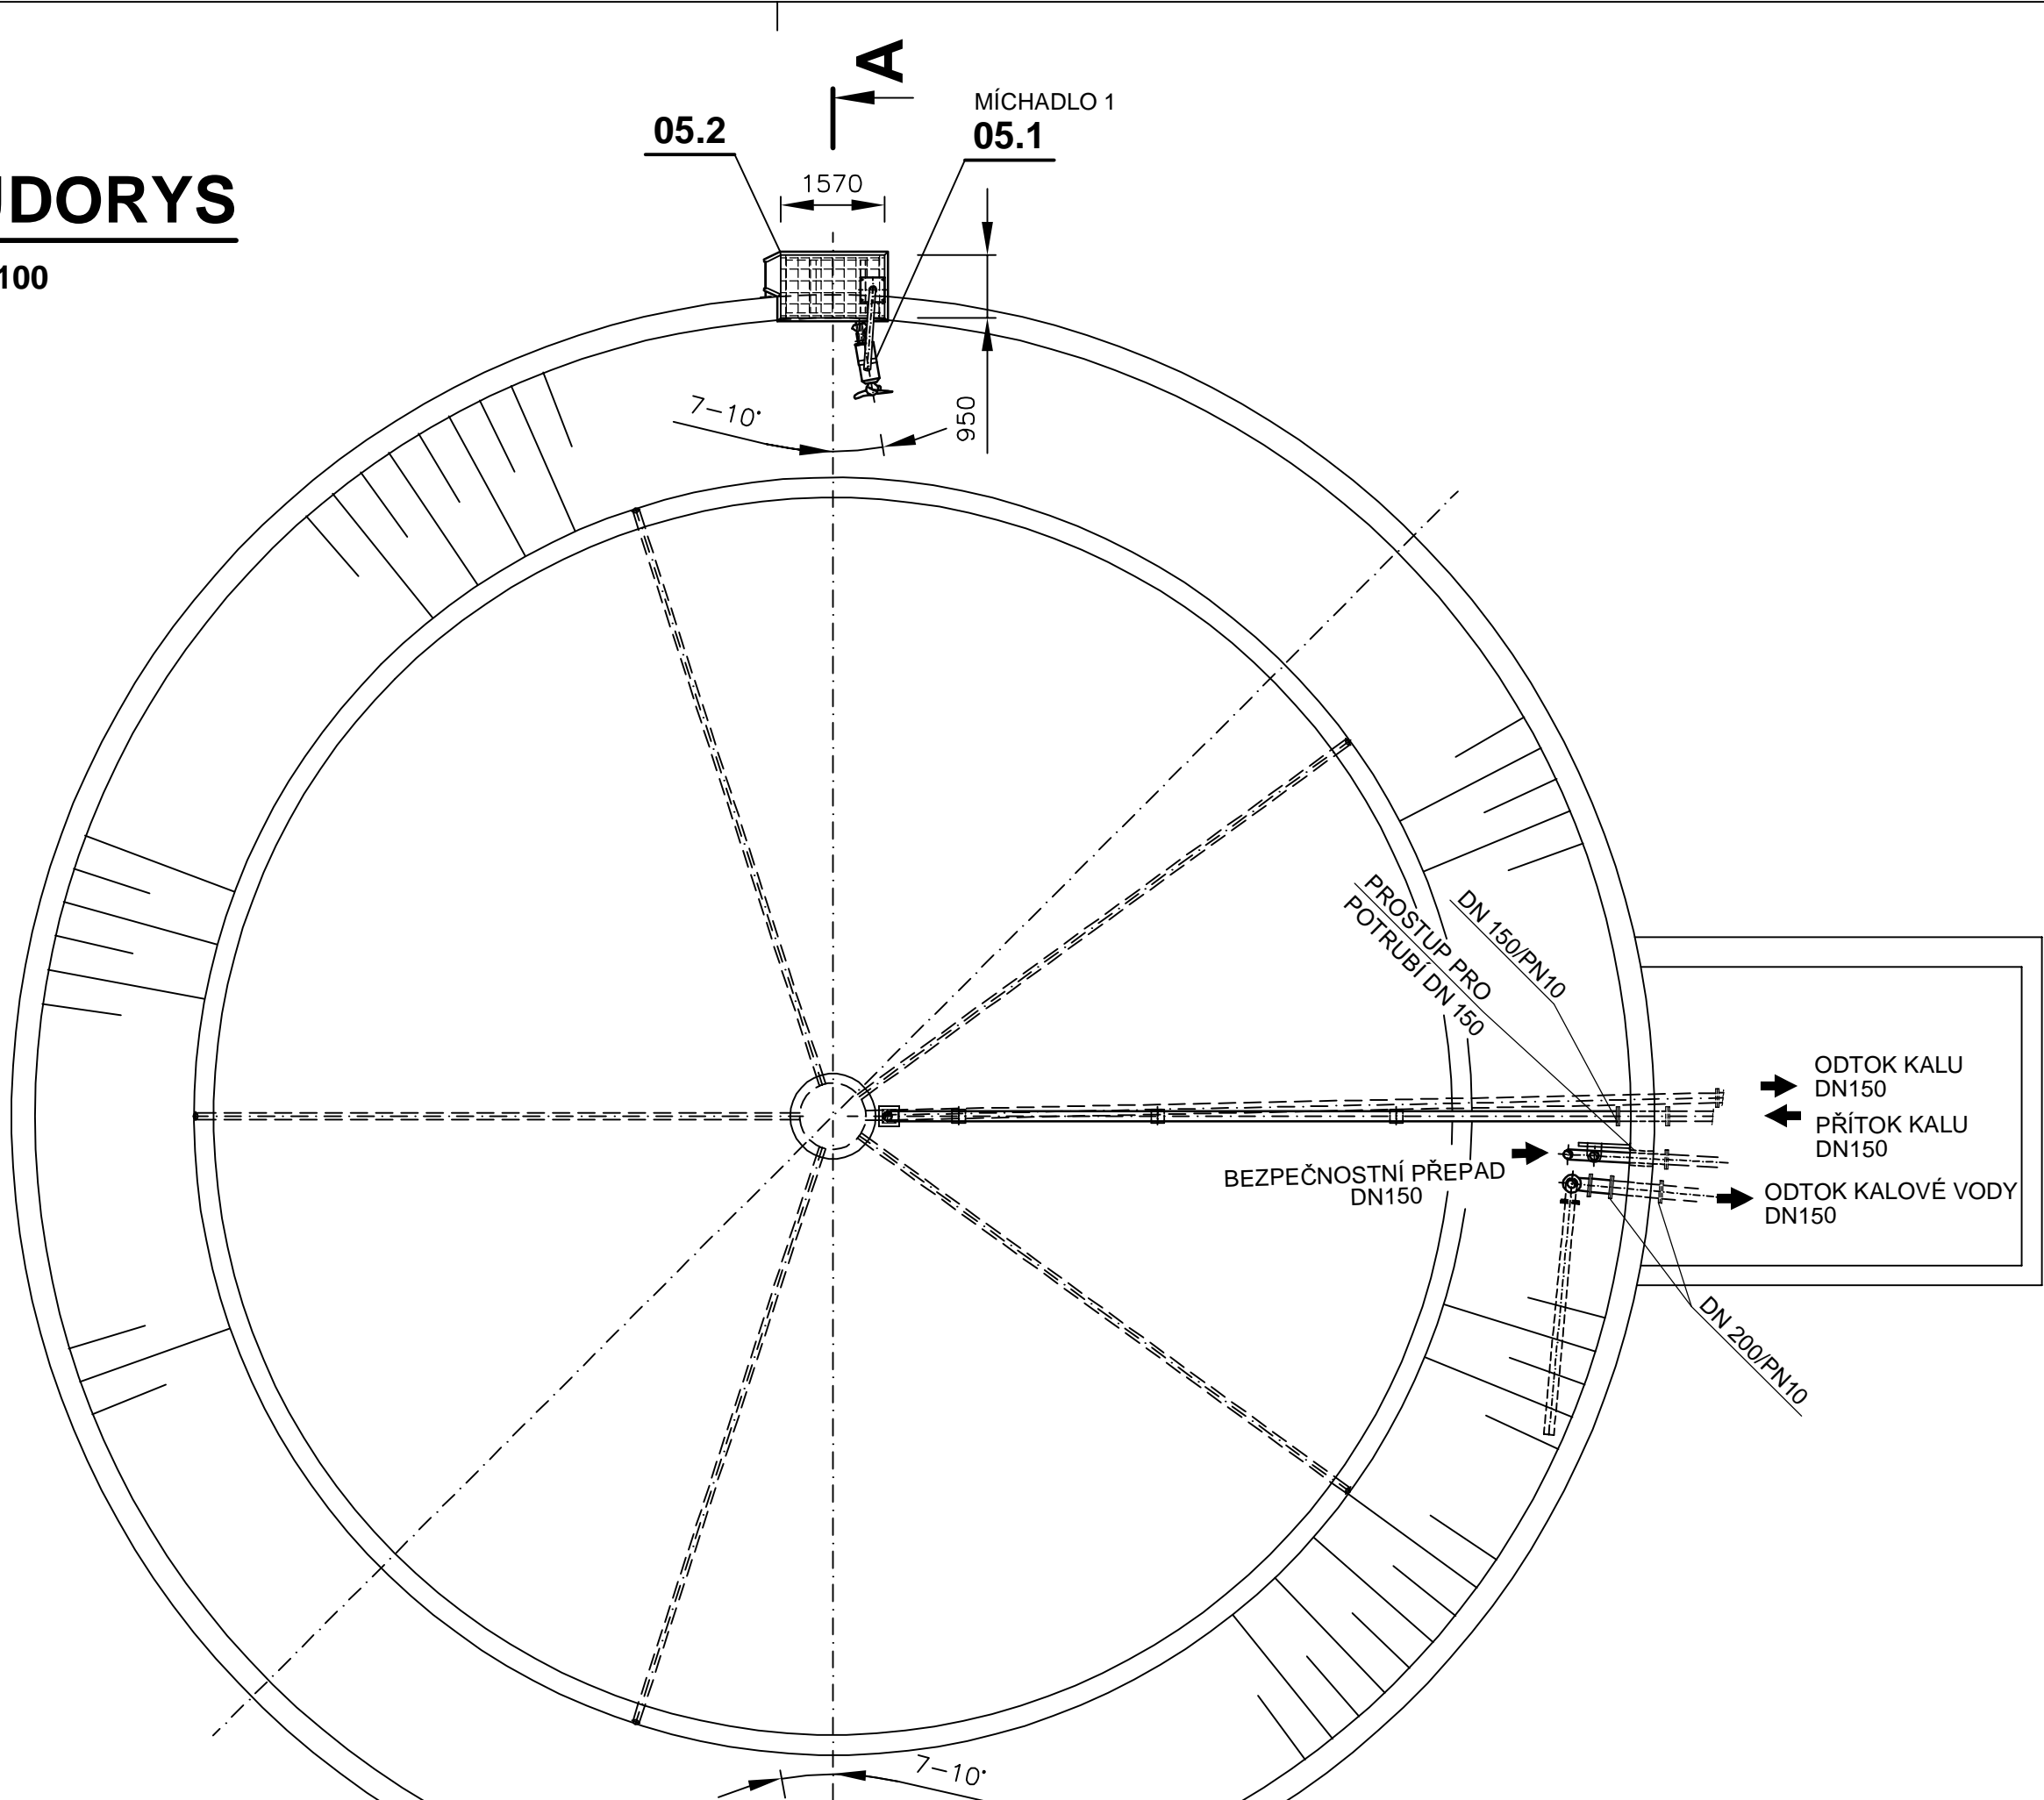

ŘEZ A-A

M 1:100

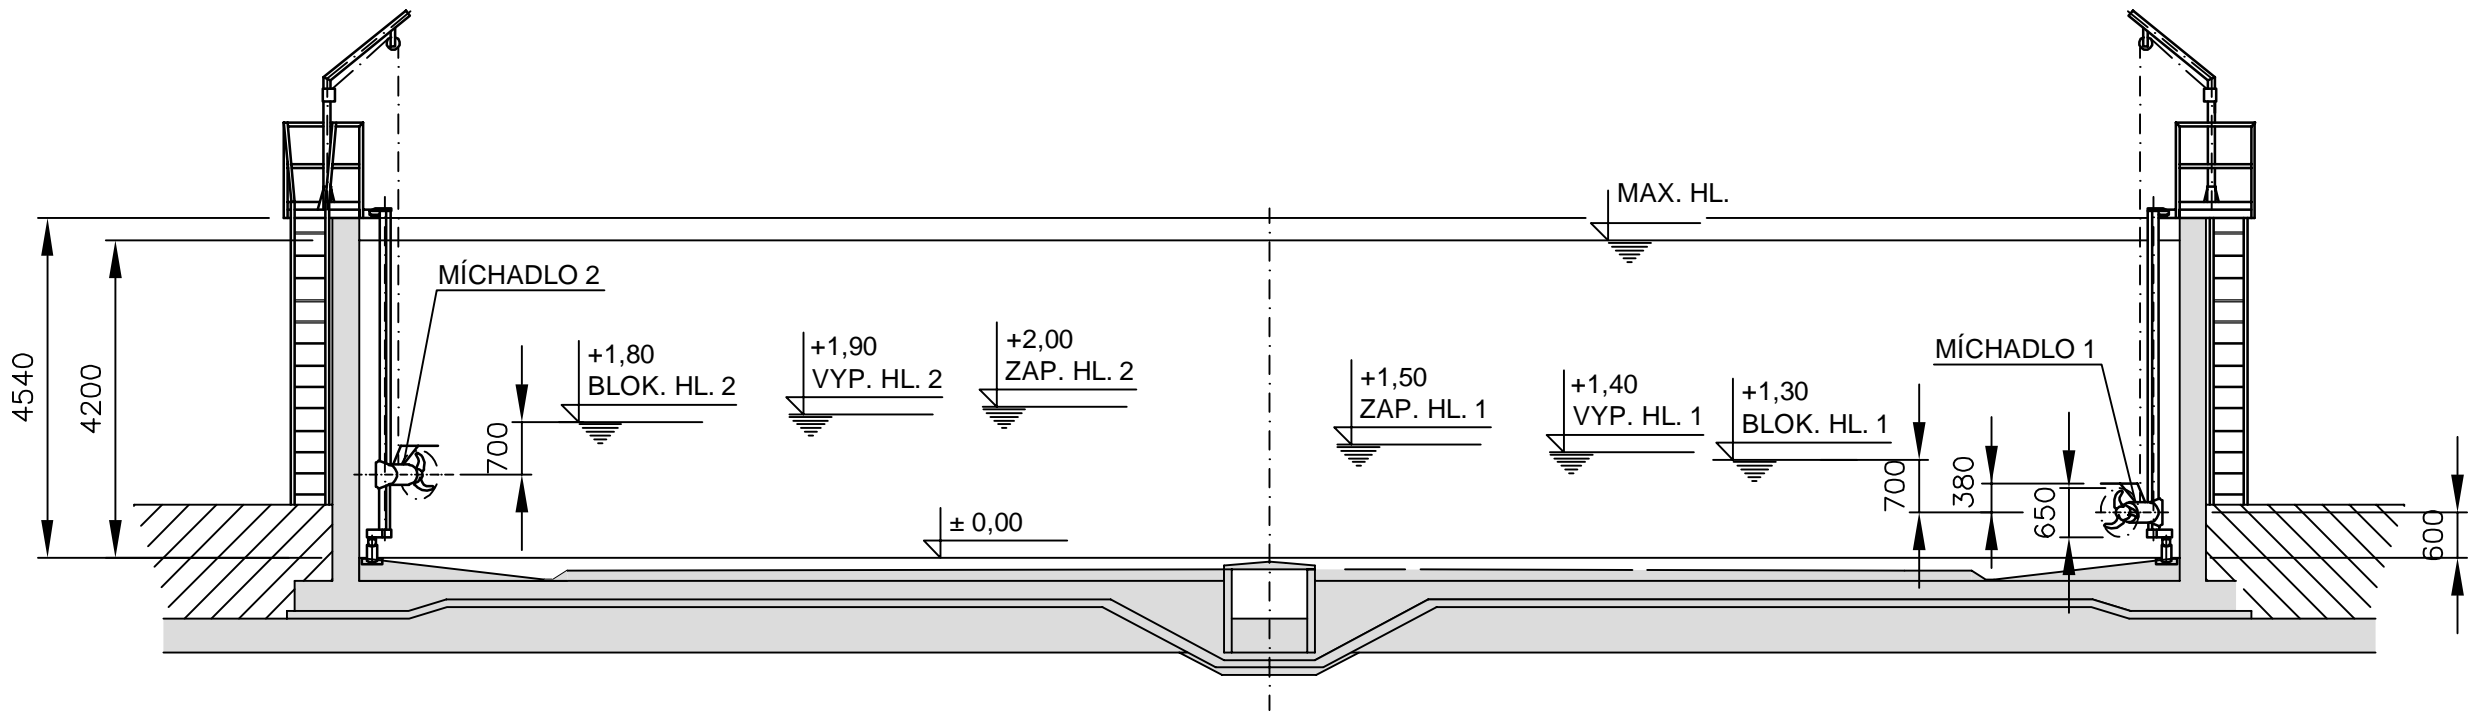

ÚDAJE PRO STAVBU:

- PŘÍSTUPY K VÝSTUPNÍM ŽEBŘÍKŮM

PS 05 - HOMOGENIZACE USKLADŇOVACÍ NÁDRŽE

VÝŠKOVÝ SYSTÉM: Bpv

SOUŘADNICOVÝ SYSTÉM: S-JTSK

6			
5			
4			
3			
2			
1			
Revize	Popis	Datum	Schválí

Sweco Hydroprojekt a.s. divize Morava Minská 18, 616 00 Brno; bmo@sweco.cz; www.sweco.cz				SWECO Sustainable engineering and design	
VYPRACOVAL	ING.P.MACHÁČEK	HIP	ING.R.MENŠÍK	T. KONTROLA	ING.M.MACHOVEC
PROJEKTANT	ING.P.MACHÁČEK	ŘEDITEL DIVIZE	ING.V.ČERNÝ, Ph.D.	DATUM	12/2018
OBJEDNATEL	Vodovody a kanalizace Přerov, a.s., Štřava 482/21, 750 02 Přerov			OKRES	PŘEROV
AKCE:	ČOV Přerov – kalová koncovka strojní část			ČÍSLO ZAKÁZKY	21-7101-0200
				STUPEŇ	DPS
				FORMÁT	6 x A4
				MĚŘÍTKO	1:100
				ARCHIVNÍ ČÍSLO	007101/18/3
PŘÍLOHA:	USKLADŇOVACÍ NÁDRŽ			ČÍSLO PŘÍLOHY	D.2.1.8

Tato dokumentace včetně všech příloh (s výjimkou dat poskytnutých objednatelem) je důležitým vlastnictvím akciové společnosti Sweco Hydroprojekt a.s. Objednatel této dokumentace je oprávněn ji využít k účelům vyplývajícím z uzavřené smlouvy bez jakéhokoliv omezení. Jiné osoby (jak fyzické, tak právnické) nejsou bez předchozího výslovného souhlasu objednatele oprávněny tuto dokumentaci ani její část jikoli využívat, kopírovat (ani jiným způsobem rozmnožovat) nebo zpřístupnit dalším osobám.  
Poznámka: Podpisy zpracovatelů jsou připojeny pouze k výtisku číslo 01 nebo originálu přílohy (matrici).