


D.1.9 PŘÍPOJKY NN K ČS

UKONČENÍ PŘÍPOJKY NN
ve sdruženém pilíři

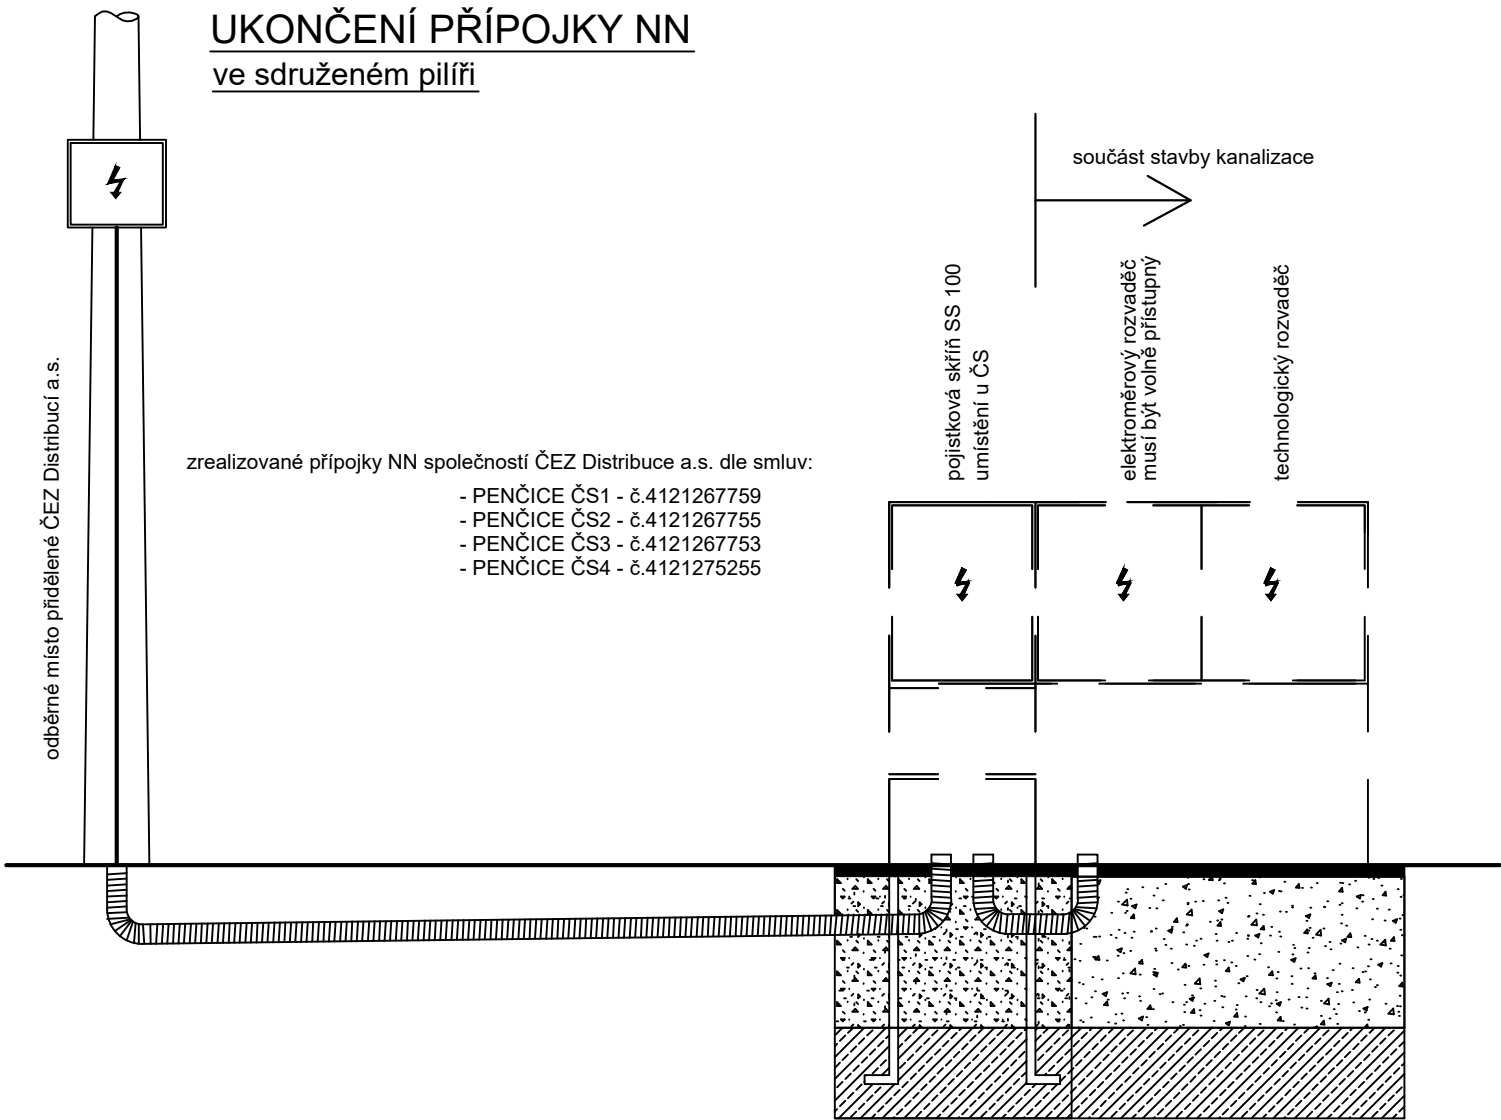


výpis ČS:


- ČS1 - 7,5kW (2xčerpadlo), jištění 3x32A
- ČS2 - 3kW (2xčerpadlo), jištění 3x20A
- ČS3 - 2,2kW (1xčerpadlo), jištění 3x20A
- ČS4 - 1,5kW (1xčerpadlo), jištění 3x16A

U ČS4 proběhne realizace přípojky v termínu do 29.4.2022. Společnost ČEZ Distribuce a.s. provede svod 4x16 AYKY na p.b.55, kde bude provedena nová pojistková skříň SP 100. Položení kabelu v délce 5,0m po ČS4 tak bude za investorem stavby kanalizace. Ostatní přípojky jsou společností ČEZ Distribuce již zrealizovány a ukončeny v SP 100 v blízkosti čerpacích stanic do vzdálenosti 1,0m.

Revize	Revizi provedl	Datum revize

ŘEZ KABELOVOU TRASOU PŘÍPOJKY NN
- vedení ve volném terénu (M 1:25)

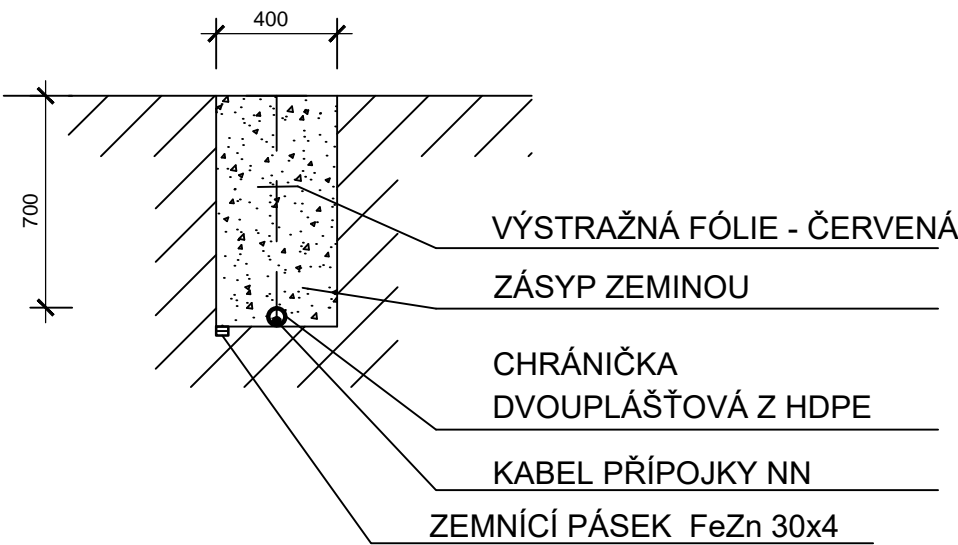

PROJEKTY VODAM s.r.o. Galašova 158, 753 01 Hranice tel.: 581 607 107, fax: 581 604 878 E-mail: vodam@vodam.cz www.vodam.cz			
HIP	ING. PETR MATUŠKA	DATUM	září 2020
ZODPOVĚDNÝ PROJEKTANT	ING. JARMILA KITZBERGEROVÁ	AUTORIZAČNÍ PODPIS	
VYPRACOVAL	ING. JARMILA KITZBERGEROVÁ		
TECHNICKÁ KONTROLA	ING. STANISLAV JURÁŇ		
ZADAVATEL	STATUTÁRNÍ MĚSTO PŘEROV	ZAK. ČÍSLO	04.231
OKRES	PŘEROV	ARCH. ČÍSLO	2452
KRAJ	OLOMOUCKÝ	MĚŘÍTKO	1:25
PROJEKT KANALIZACE PENČICE			PARÉ
OBJEKT D.1 KANALIZAČNÍ STOKY			STUPEŇ DPS
PŘÍLOHA PŘÍPOJKA NN K ČS			ČÍSLO PŘÍLOHY D.1.9