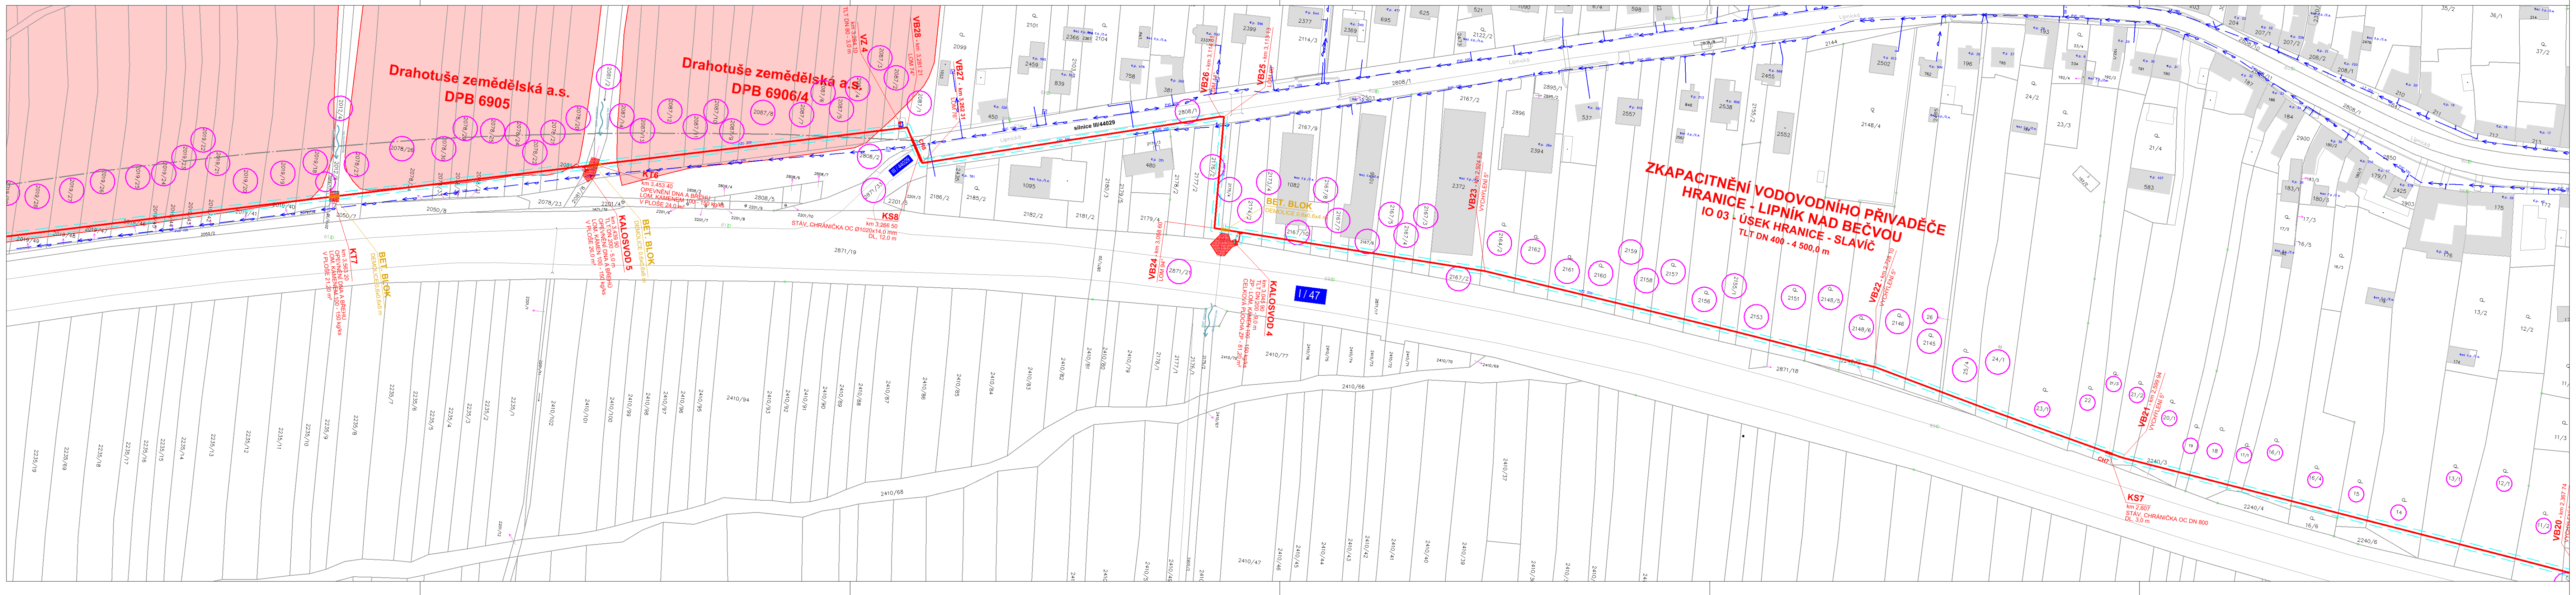
ZKAPACITNĚNÍ VODOVODNÍHO PŘIVADĚČE
HRANICE - LIPNÍK NAD BEČVOU
IO 03 - ÚSEK HRANICE - SLAVÍČ
TLT DN 400 - 4 500,0 m
Drahotuše zemědělská a.s.
DPB 6905
Drahotuše zemědělská a.s.
DPB 6906/4
VZ 4
km 3,284 10
TLT DN 80 - 3,0 m
VB28 - km 3,281 21
LOM 74°
VB27 - km 3,262 31
LOM 76°
VB26 - km 3,114 81
LOM 14°
VB25 - km 3,113 13
LOM 90°
silnice III/44029
Lipnická
III / 44029
CH8
KS8
km 3,266 50
STÁV. CHRÁNIČKA OC Ø1020x14,0 mm
DL. 12,0 m
KT6
km 3,453 40
OPEVNĚNÍ DNA A BŘEHU
LOM. KAMENEM 100 - 150 kg/ks
V PLOŠE 24,0 m²
KALOSVOD 5
km 3,439 90
TLT DN 200 - 5,0 m
OPEVNĚNÍ DNA A BŘEHU
LOM. KÁMEN 100 - 150 kg/ks
V PLOŠE 26,0 m²
BET. BLOK
DEMOLICE 0,6x0,6x6 m
KT7
km 3,563 20
OPEVNĚNÍ DNA A BŘEHU
LOM. KAMENEM 100 - 150 kg/ks
V PLOŠE 21,20 m²
BET. BLOK
DEMOLICE 0,6x0,6x5 m
VB24 - km 3,058 60
LOM 94°
KALOSVOD 4
km 3,045 90
TLT DN 200 - 9,0 m
ZP - LOM. KÁMEN 100 - 150 kg/ks
CELKOVÁ PLOCHA ZP - 81,20 m²
BET. BLOK
DEMOLICE 0,6x0,6x4 m
I / 47
VB23 - km 2,924 83
VYCHÝLENÍ 5°
VB22 - km 2,728 10
VYCHÝLENÍ 5°
VB21 - km 2,599 94
VYCHÝLENÍ 5°
CH7
KS7
km 2,607
STÁV. CHRÁNIČKA OC DN 800
DL. 3,0 m
VB20 - km 2,367 74
VYCHÝLENÍ
2871/18
2871/19
2410/66
2410/77
2240/3
2240/4
2240/6

LEGENDA

- UPRAVOVANÝ VODOVODNÍ ŘAD - V PŮVODNÍ TRASE
- Š SEKČNÍ UZÁVĚR
- UPRAVOVANÝ VODOVODNÍ ŘAD - V NOVÉ TRASE (PŘELOŽKA)
- VZDUŠNÍKOVÁ, ARMATURNÍ, VODOMĚRNÁ ŠACHTA
- OCHRANNÉ PÁSMO VODOVODU
- OPEVNĚNÍ KORYTA TOKU LOMOVÝM KAMENEM
- STÁVAJÍCÍ VODOVODNÍ ŘAD
- ZRUŠENÝ VODOVODNÍ ŘAD
- OBJEKT URČENÝ K DEMOLICI
- 2871/21 OZNAČENÍ DOTČENÉ PARCELY

KLAD LISTŮ:

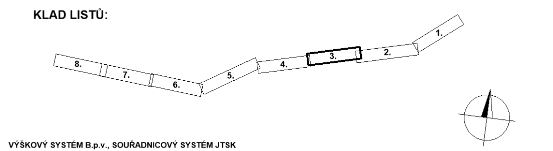

VÝŠKOVÝ SYSTÉM B.p.v., SOUŘADNICOVÝ SYSTÉM JTSK

AQOL s.r.o., Tovární 1059/41, 779 00 Olomouc aqol@aqol.cz, www.aqol.cz				AQOL projekce • inženýring • realizace vodohospodářských staveb	
VYPRACOVAL	ING. BOUCHAL	ODP. PROJEKTANT	ING. ZIMMERMANN	ČÍSLO ZAKÁZKY	2022015
OBJEDNATEL	Vodovody a kanalizace Přerov, a.s. Šířava 482/21, 750 02 Přerov			DATUM	12/2022
ZAKÁZKA	ZKAPACITNĚNÍ VODOVODNÍHO PŘIVADĚČE HRANICE - LIPNÍK NAD BEČVOU			STUPEŇ	DPS
				FORMÁT	7 A4
C - SITUAČNÍ VÝKRESY				MĚŘÍTKO	1 : 1000
KATASTRÁLNÍ SITUACE - 3.část				ČÍSLO PŘÍLOHY C.2.3	ČÍSLO KOPIE