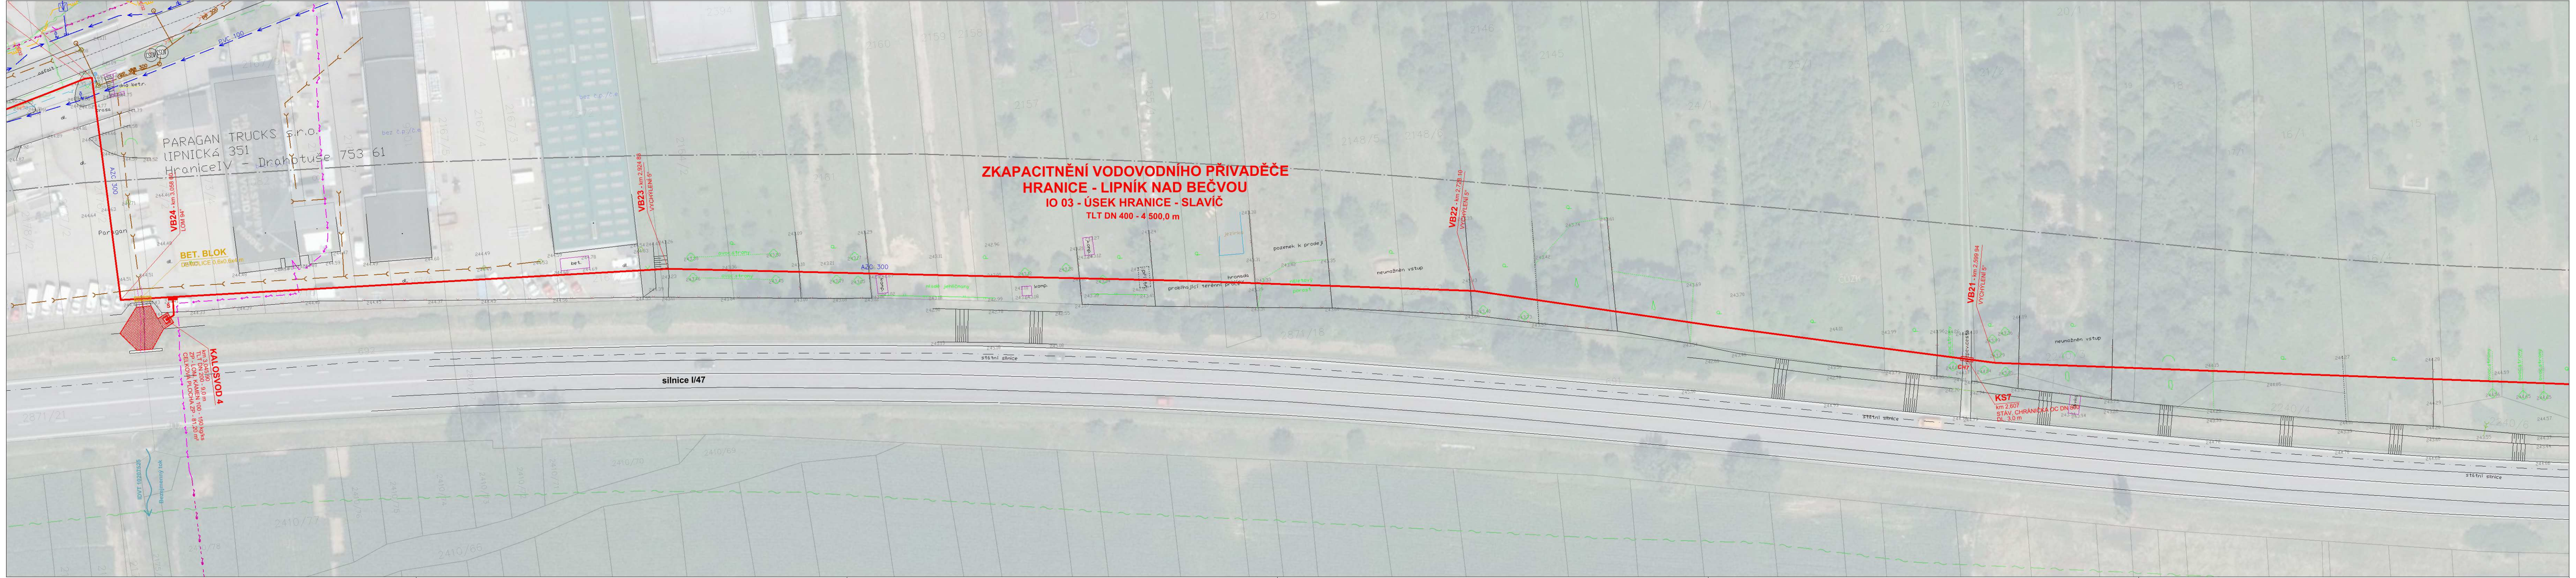
PARAGAN TRUCKS s.r.o.
lIPNICKá 351
HraniceIV - Drahotuše 753 61
Paragan
AZC 300
VB24 - km 3,058 80
LOM 94°
BET. BLOK
DEMOLICE 0,6x0,6x4 m
dl.
bet.
Š
KALOSVOD 4
km 3,045 90
TLT DN 200 - 9,0 m
ZP - LOM. KÁMEN 100 - 150 kg/ks
CELKOVÁ PLOCHA ZP - 81,20 m²
IDVT 10207525
Bezejmenný tok
silnice I/47
VB23 - km 2,924 88
VYCHÝLENÍ 5°
ovoc.strony
komp.
mladé jehličnany
pří.ř.
jezírko
pozemek k prodeji
hromada
probíhající terénní práce
nálетový porost
neumožněn vstup
ZKAPACITNĚNÍ VODOVODNÍHO PŘIVADĚČE
HRANICE - LIPNÍK NAD BEČVOU
IO 03 - ÚSEK HRANICE - SLAVÍČ
TLT DN 400 - 4 500,0 m
VB22 - km 2,728 10
VYCHÝLENÍ 5°
VB21 - km 2,599 94
VYCHÝLENÍ 5°
CH7
KS7
km 2,607
STÁV. CHRÁNIČKA OC DN 800
DL. 3,0 m
státní silnice
ČÚZK

LEGENDA

OBJEKTY STAVBY

—	UPRAVOVANÝ VODOVODNÍ ŘAD - V PŮVODNÍ TRASE
– – –	UPRAVOVANÝ VODOVODNÍ ŘAD - V NOVÉ TRASE (PŘELOŽKA)
Š	ŠOUPĚ SEKČNÍ, KALNÍKOVÉ
▭	CHRÁNIČKA
AŠ, VŠ, VZ	ARMATURNÍ, VODOMĚRNÁ, VZDUŠNÍKOVÁ ŠACHTA
KS, KT	KŘÍŽENÍ SILNICE, KŘÍŽENÍ VODNÍHO TOKU
▭	NOVĚ NAVRHOVANÝ OBJEKT
AZC DN 300 PVC DN 300	ODSTAVENÝ VODOVODNÍ ŘAD Z PROVOZU
▨	DEMONTÁŽE, DEMOLICE
– → –	STÁVAJÍCÍ VODOVODNÍ ŘAD
▭	STÁVAJÍCÍ OBJEKT

AQOL s.r.o., Tovární 1059/41, 779 00 Olomouc
aqol@aqol.cz, www.aqol.cz

AQOL
projekce • inženýring • realizace
vodohospodářských staveb

VYPRACOVAL	ING. BOUCHAL	ODP. PROJEKTANT	ING. ZIMMERMANN
OBJEDNATEL	Vodovody a kanalizace Přerov, a.s. Šířava 482/21, 750 02 Přerov		

ČÍSLO ZAKÁZKY	2022015
DATUM	12/2022
STUPEŇ	DPS
FORMÁT	7 A4
MĚŘÍTKO	1 : 500
ČÍSLO PŘÍLOHY	C.3.7
ČÍSLO KOPIE	

ZAKÁZKA

ZKAPACITNĚNÍ VODOVODNÍHO PŘIVADĚČE
HRANICE - LIPNÍK NAD BEČVOU

C - SITUAČNÍ VÝKRESY

KOORDINAČNÍ SITUACE - 7.část