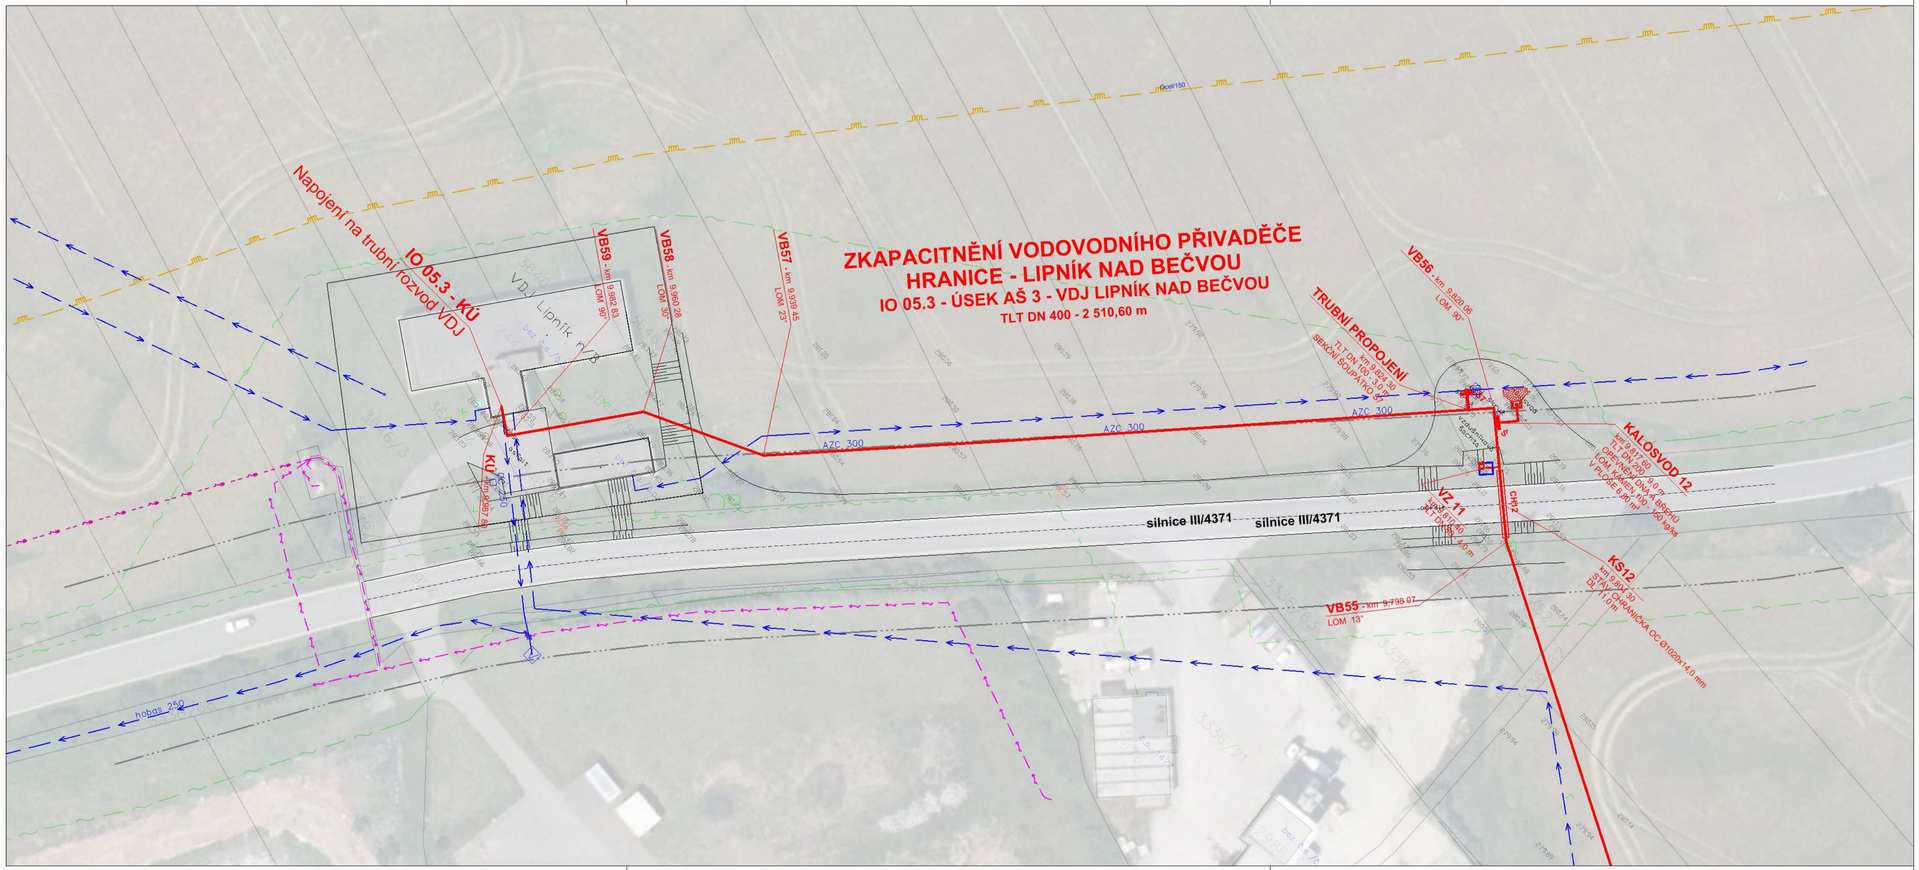

LEGENDA

OBJEKTY STAVBY

- UPRAVOVANÝ VODOVODNÍ ŘAD - V PŮVODNÍ TRASE
- UPRAVOVANÝ VODOVODNÍ ŘAD - V NOVÉ TRASE (PŘELOŽKA)
- ŠOUPĚ SEKČNÍ, KALNÍKOVÉ
- CHRÁNIČKA
- AŠ, VŠ, VZ — ARMATURNÍ, VODOMĚRNÁ, VZDUŠNÍKOVÁ ŠACHTA
- KŠ, KT — KŘÍŽENÍ SILNICE, KŘÍŽENÍ VODNÍHO TOKU
- NOVĚ NAVRHOVANÝ OBJEKT
- AZC DN 300 / PVC DN 200 — ODSTAVENÝ VODOVODNÍ ŘAD Z PROVOZU
- DEMONTÁŽE, DEMOLICE
- STÁVAJÍCÍ VODOVODNÍ ŘAD
- STÁVAJÍCÍ OBJEKT

OSTATNÍ OBJEKTY

- NTL PLYNOVOD
- STL PLYNOVOD
- VTL PLYNOVOD
- ODSTAVENÝ PLYNOVOD
- JEDNOTNÁ KANALIZACE
- DEŠŤOVÁ KANALIZACE
- NADZEMNÍ SDĚLOVACÍ VEDENÍ
- PODZEMNÍ SDĚLOVACÍ VEDENÍ
- NADZEMNÍ VEDENÍ NN
- PODZEMNÍ VEDENÍ NN
- PODZEMNÍ VEDENÍ VN
- NADZEMNÍ VEDENÍ VN
- NADZEMNÍ VEDENÍ ČD TELEMATIKA
- PODZEMNÍ VEDENÍ ČD TELEMATIKA
- PODZEMNÍ VEDENÍ VO
- OCHRANNÉ PÁSMO ŽELEZNIČNÍ TRATI
- OCHRANNÉ PÁSMO SILNICE I. TŘÍDY
- OCHRANNÉ PÁSMO SILNICE III. TŘÍDY
- OCHRANNÉ PÁSMO ÚZEMÍ S ARCH. NÁLEZY
- AKTIVNÍ ZÓNA ZÁPLAVOVÉHO ÚZEMÍ PRO Q100
- ZÁPLAVOVÉ ÚZEMÍ PRO Q100

AQOL s.r.o., Tovární 1059/41, 779 00 Olomouc
aqol@aqol.cz, www.aqol.cz

AQOL
projekce • inženýring • realizace vodohospodářských staveb

VYPRACOVAL	ING. BOUCHAL	ODP. PROJEKTANT	ING. ZIMMERMANN	ČÍSLO ZAKÁZKY	2022015
OBJEDNATEL	Vodovody a kanalizace Přerov, a.s. Šířava 482/21, 750 02 Přerov			DATUM	12/2022
ZAKÁZKA	ZKAPACITNĚNÍ VODOVODNÍHO PŘIVADĚČE HRANICE - LIPNÍK NAD BEČVOU			STUPEŇ	DPS
				FORMÁT	4 A4
C - SITUAČNÍ VÝKRESY				MĚŘÍTKO	1 : 500
KOORDINAČNÍ SITUACE - 19.část				ČÍSLO PŘÍLOHY	ČÍSLO KOPIE
				C.3.19	