




KŘÍŽENÍ KOMUNIKACÍ
PODÉLNÝ ŘEZ

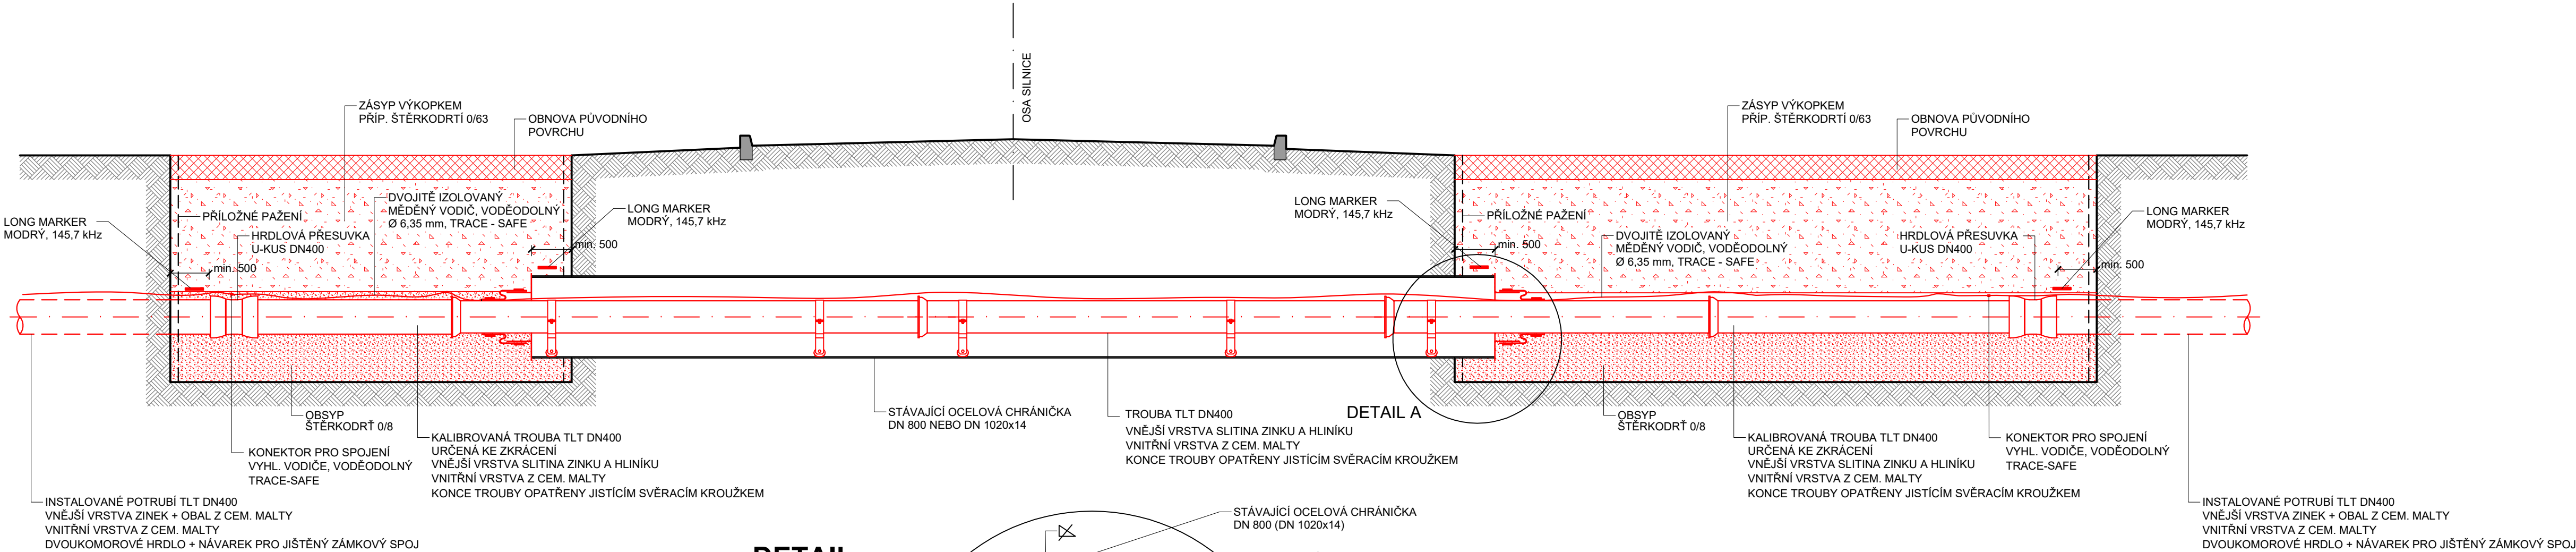


PŘÍČNÝ ŘEZ CHRÁNIČKOU
M 1:25

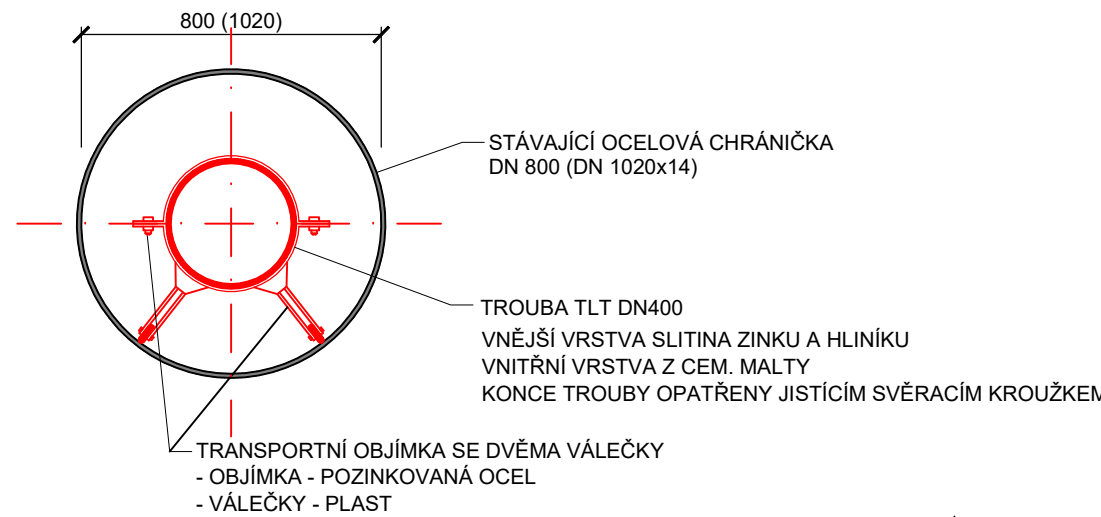

DETAIL
M 1:15

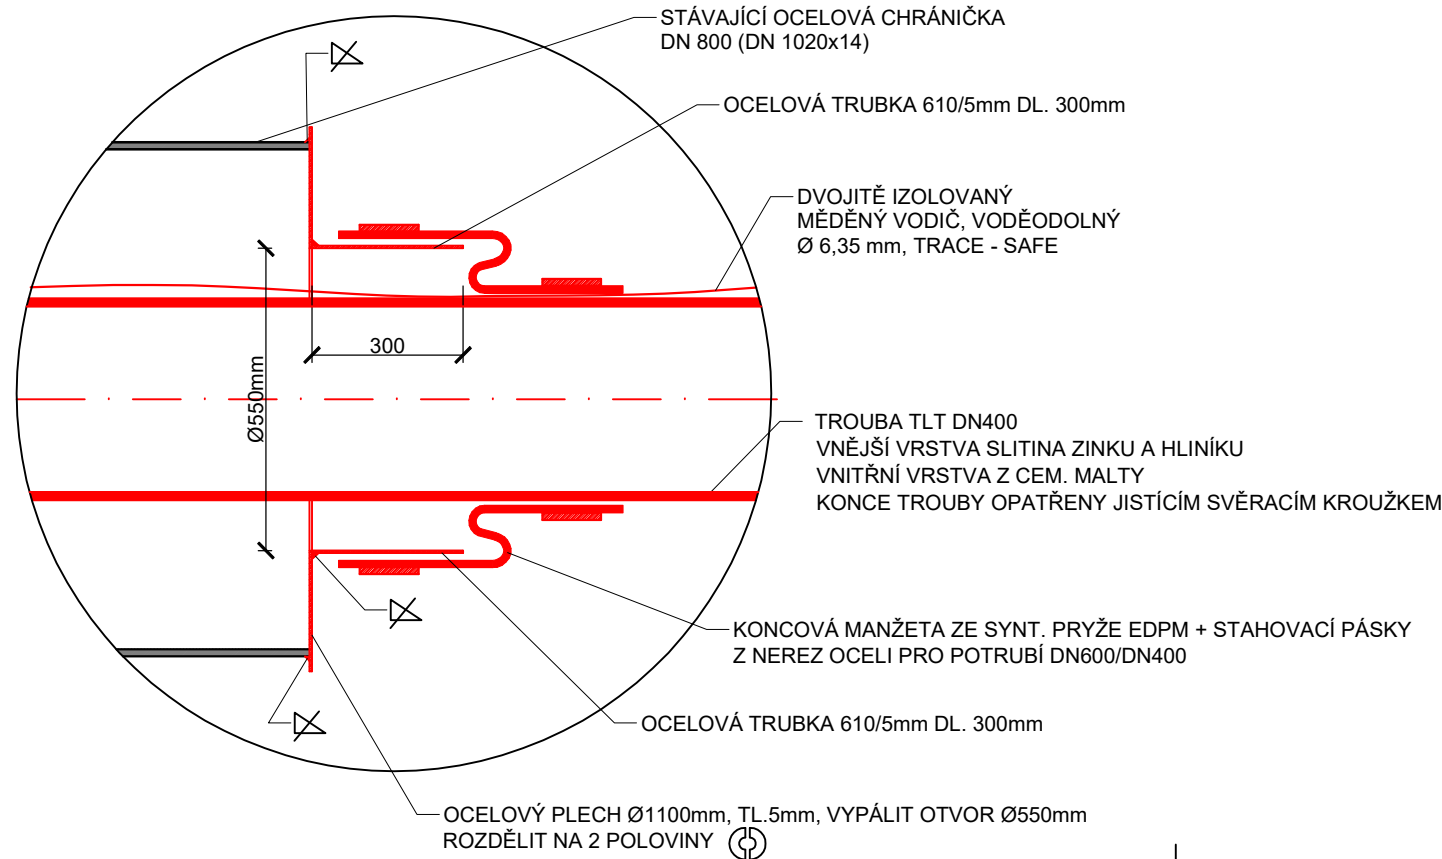

AQOL s.r.o., Tovární 1059/41, 779 00 Olomouc aqol@aqol.cz, www.aqol.cz				 projekce • inženýring • realizace vodohospodářských staveb	
VYPRACOVAL	ING. ZIMMERMANN	ODP. PROJEKTANT	ING. ZIMMERMANN	ČÍSLO ZAKÁZKY	2022015
OBJEDNATEL	Vodovody a kanalizace Přerov, a.s. Šifava 482/21, 750 02 Přerov			DATUM	12/2022
ZKAPACITNĚNÍ VODOVODNÍHO PŘIVADĚČE HRANICE - LIPNÍK NAD BEČVOU				STUPEŇ	DPS
				FORMÁT	4A4
D - DOKUMENTACE OBJEKTŮ IO 05 - ÚSEK SLAVÍČ - VDJ LIPNÍK NAD BEČVOU VZOROVÉ KŘÍŽENÍ SILNICE				MĚŘITKO	1:50
				ČÍSLO PŘÍLOHY D.5.8	ČÍSLO KOPIE