


K této situaci vydal Městský úřad Hranice stanovisko
 dne: 19.6.23. č.j.: OSUZPD/15578/23-9
 Podpis: *[Signature]*

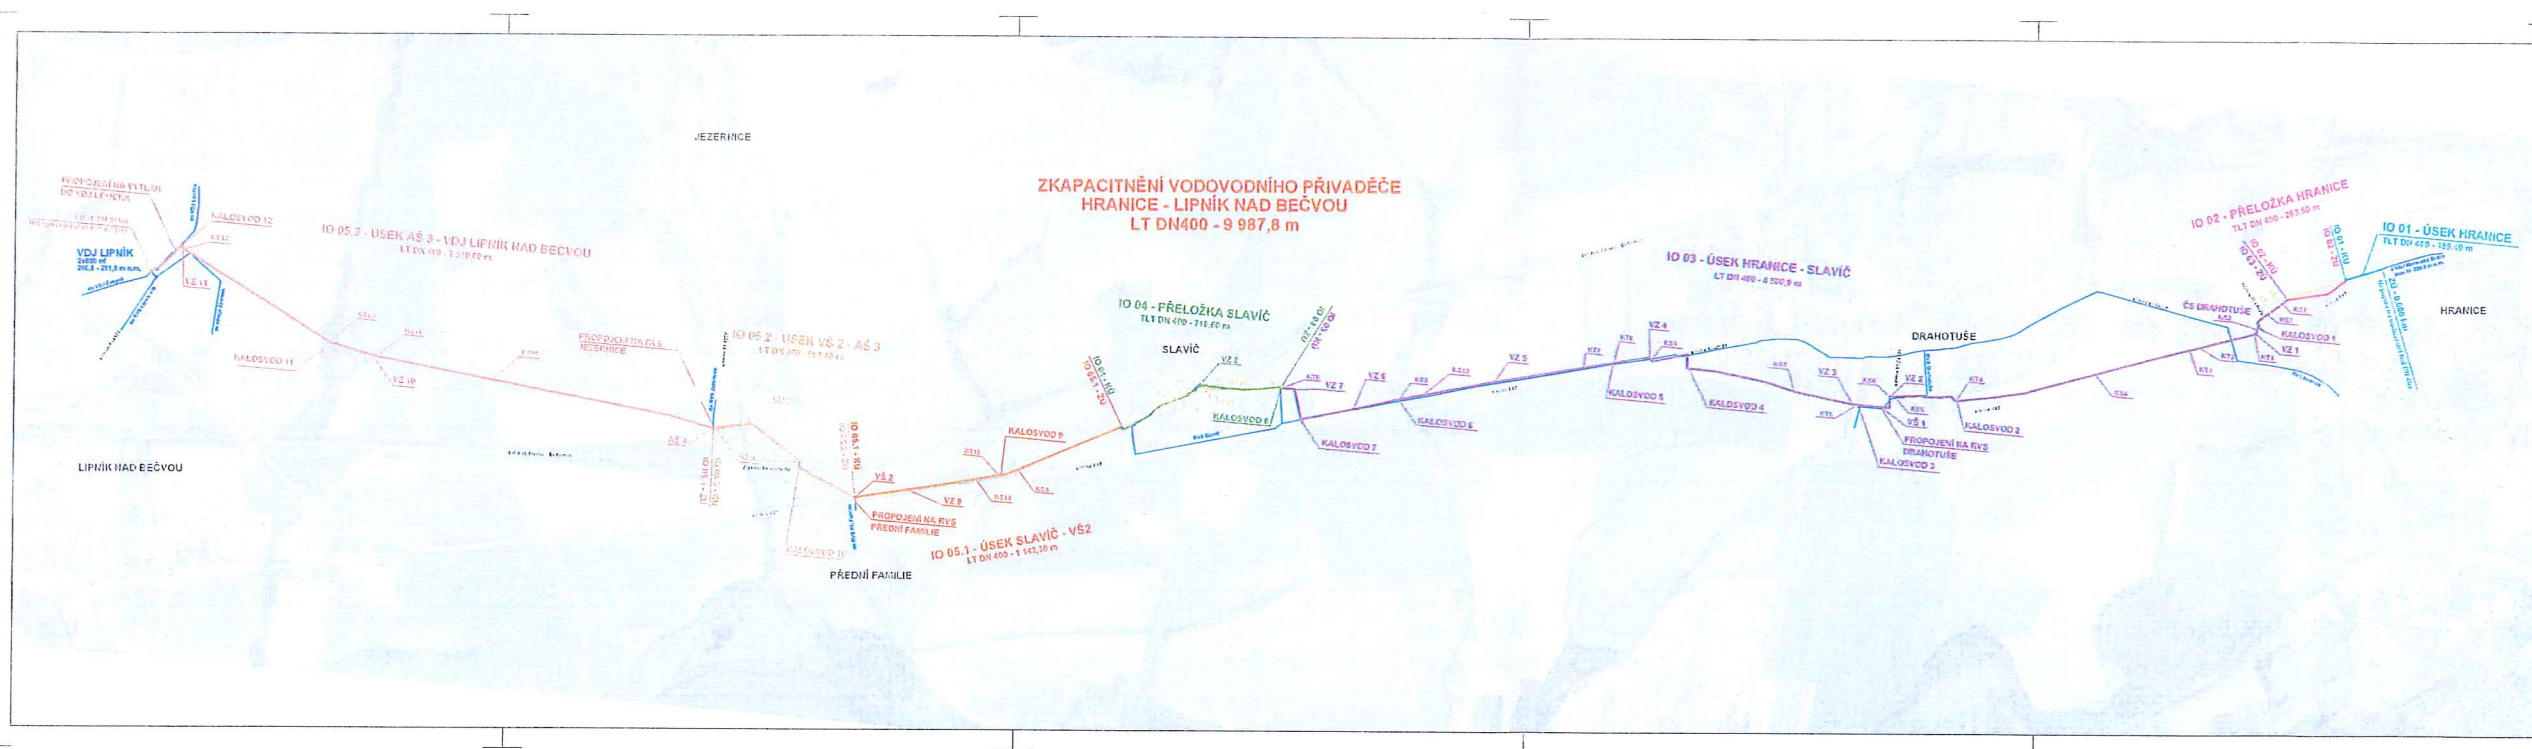

- LEGENDA**
- IO 01 - ÚSEK HRANICE
 - IO 02 - PŘELOŽKA HRANICE
 - IO 03 - ÚSEK HRANICE - SLAVÍČ
 - IO 04 - PŘELOŽKA SLAVÍČ
 - IO 05.1 - ÚSEK SLAVÍČ - VS2
 - IO 05.2 - ÚSEK AS 3 - VDJ LIPNÍK NAD BEČVOU
 - STÁVAJÍCÍ VODOVODNÍ ŘÁD DN 100 - DOSTAVĚN Z PROJEKTU
 - STÁVAJÍCÍ VODOVODNÍ ŘÁD DN 100 - DOSTAVĚN Z PROJEKTU
 - VZ 2 VODOVODNÍ KÓVA ŠACHTA
 - AS 3 KAPACITNÍ ŠACHTA
 - VŠ 2 VODOVODNÍ ŠACHTA
 - KT 2 KŘÍŽENÍ KÓVA
 - KS 2 KŘÍŽENÍ KÓVA
 - KT 2 KŘÍŽENÍ VODNÍHO TOKU
 - KALOSVOD 2 KOKALOVÁNÍ VODOVODNÍHO ŘÁDU

AQOL s.r.o., Tovární 1653/41, 779 00 Olomouc aqol@aqol.cz, www.aqol.cz		AQOL projekce • inženýring • realizace vodoohospodářských staveb	
VYPRACOVAL	mgr. <i>[Signature]</i>	ODP. PRŮJEKTANT	mgr. <i>[Signature]</i>
OBJEDNATEL	Vodohospodářský úřad Hranice, s.r.o. Štefánikova 153/21 Hranice	ČÍSLO ZAKAZKY	2022015
ZAKÁZKA	ZKAPACITNĚNÍ VODOVODNÍHO PŘÍVADĚČE HRANICE - LIPNÍK NAD BEČVOU	STUPĚŇ	EPS
C - STUŽOVÁNÍ VÝKRESY		PODMĚNĚNÍ	EA4
PŘEHLEDNÁ SITUACE		ČÍSLO PŘEHLEDY	1:10 000
		C.1	ČÍSLO KÓRY