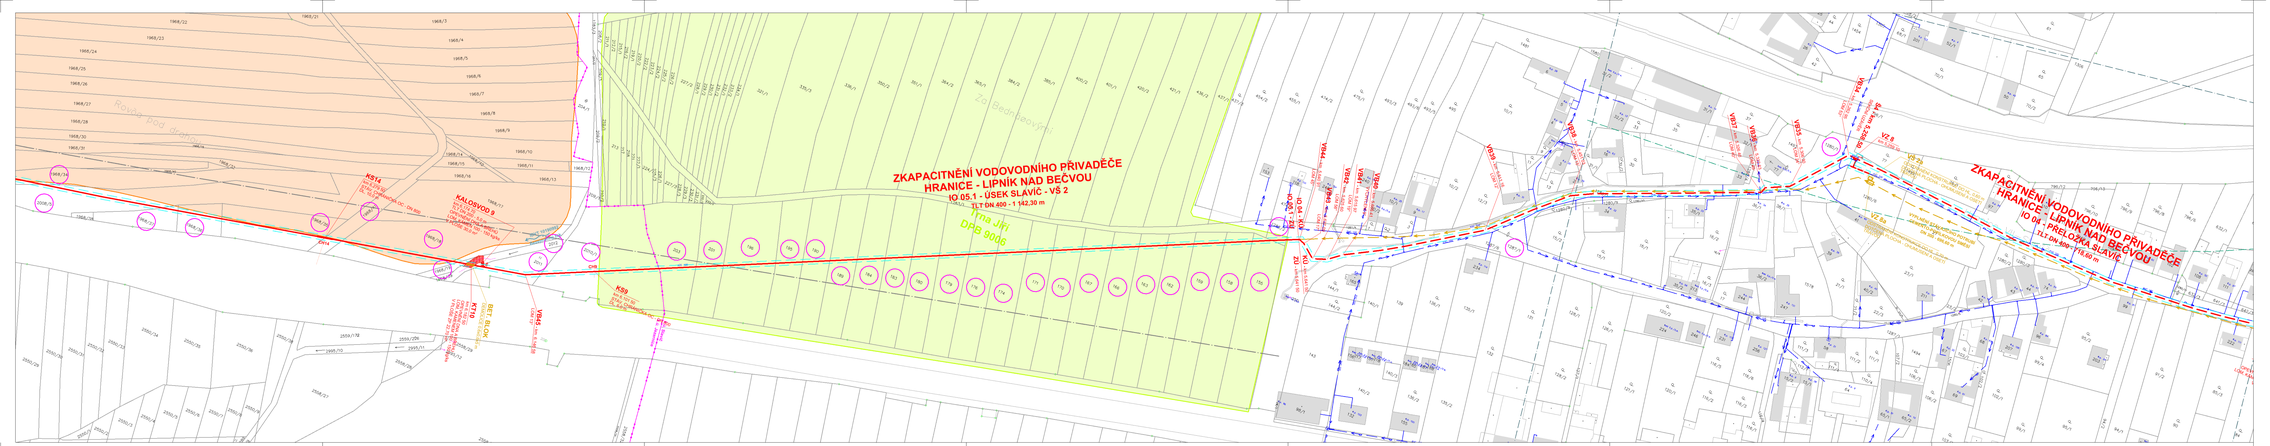

LEGENDA

- UPRAVOVANÝ VODOVODNÍ ŘAD - V PŮVODNÍ TRASE
- SEKČNÍ UZÁVĚR
- UPRAVOVANÝ VODOVODNÍ ŘAD - V NOVÉ TRASE (PŘELOŽKA)
- VZDUŠNÍK/KOMBINOVANÝ VZDUŠNÍK, ARMATURNÍ VODOMĚRNÁ ŠACHTA
- OCHRANNÉ PÁSMO VODOVODU
- OPEVNĚNÍ KORYTA TOKU LOMOVÝM KAMENEM
- STÁVAJÍCÍ VODOVODNÍ ŘAD
- ZRUŠENÝ VODOVODNÍ ŘAD
- OBJEKT URČENÝ K DEMOLICI
- 2577/17 OZNAČENÍ DOTČENÉ PARCELY

Pozemní úpravy nebo terénní úpravy v pásmu ochrany stromů dle § 28 odst. 1 písm. a) vyhlášky č. 84/2007 Sb. o ochraně dřevin rostoucích mimo les, ve znění pozdějších předpisů, nesmí být provedeny bez souhlasu orgánu ochrany přírody.

KLAD LISTŮ:

VÝŠKOVÝ SYSTÉM B.p.v., SOUŘADNICOVÝ SYSTÉM JTSK

AQOL s.r.o., Tovární 1059/41, 779 00 Olomouc aqol@aqol.cz, www.aqol.cz			AQOL projekce • inženýrská • realizace vodohospodářských staveb
VYPRACOVAL	ING. BROŽOVÁ	OOP. PROJEKTANT / ING. ZMRZLÍKMAN	ČÍSLO ZAKÁZKY: 2022018
OBJEDNATEL	Vodovody a kanalizace Přerov, a.s. Šířava 492/21, 750 02 Přerov		ÚA ÚTIM: 123032
ZAKÁZKA	ZKAPACITNĚNÍ VODOVODNÍHO PŘIVADĚČE HRANICE - LIPNÍK NAD BEČVOU		STUPEŇ: DPS
			FORMÁT: 9 A4
C - SITUAČNÍ VÝKRESY	KATASTRÁLNÍ SITUACE - 5.část		MĚŘÍTKO: 1 : 1000
			ČÍSLO PŘÍLOHY: C.2.5 / ČÍSLO KOPIE