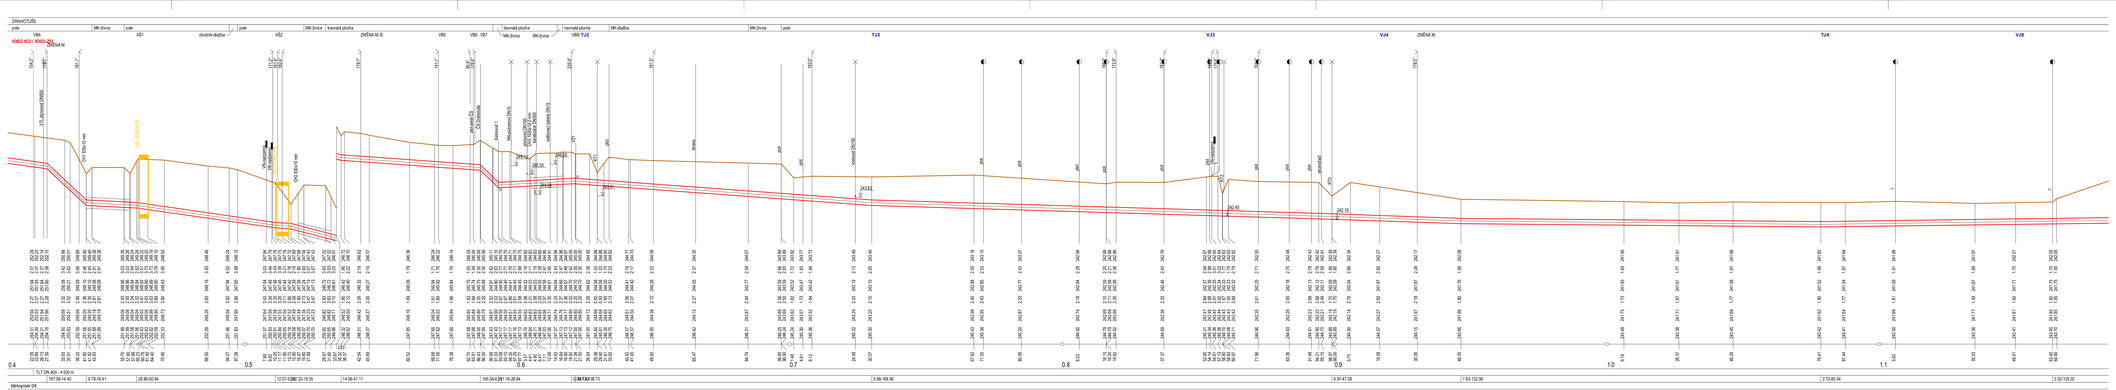
KATASTRY
DRUH POVRCHU
MĚŘÍTKA 1:500/100
ZKAPACITNĚNÍ VODOVODNÍHO PŘIVADĚČE HRANICE - LIPÍNK N. BEČVOU
IO 03 - ÚSEK HRANICE - SLAVÍČ
km 0,422 90 - 4,922 90
ČÁST 1
OSA POTRUBÍ
HLOUBKA VÝKOPU
KÓTA VÝKOPU
HLOUBKA DNA POTRUBÍ
KÓTA DNA POTRUBÍ
KÓTA PŮVODNÍHO TERÉNU
SMĚROVACÍ ROVINA
STANIČENÍ [km/m]
ZNAČKA MATERIÁL,DÉLKA[m]
SKLON[‰],DÉLKA[m]
LOŽENÍ
DRAHOTUŽÉ
ZMĚNA M.
ZMĚNA M.5
ZMĚNA M.
chodník-dlažba
travnatá plocha
silnice
Cín 630x10 mm
Cín 630x10 mm
Cín 630x10 mm