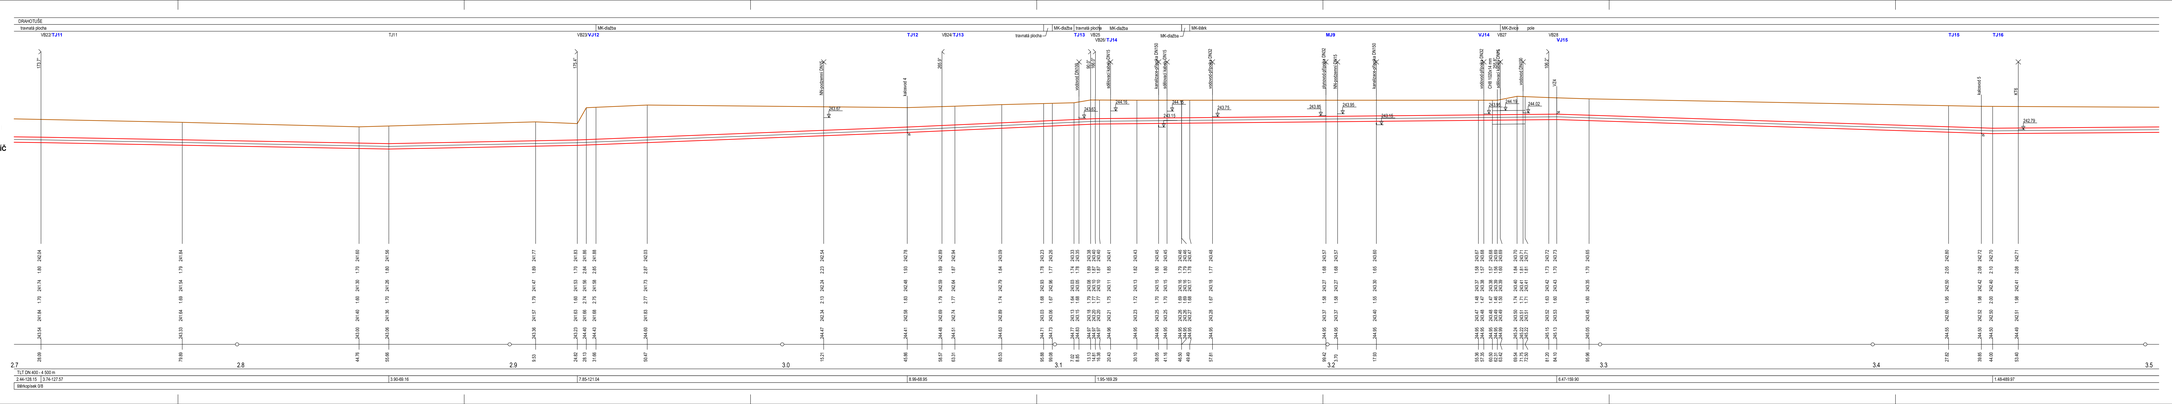

POZNÁMKA:

UVEDENÉ VÝŠKOVÉ KOTY ULOŽENÍ KŘÍŽENÝCH SÍTÍ JSOU POUZE ORIENTAČNÍ DLE ČSN 73 6005 - PROSTOROVÉ USPOŘÁDÁNÍ SÍTÍ TECHNICKÉHO VYBAVENÍ - ZÁJMOVÁ PÁSMA PODZEMNÍCH VEDENÍ V PŘÍDRUŽENÉM PROSTORU.

VÝŠKOVÝ SYSTÉM - B.p.v. (Bělí po vyrovnání)

AQOL s.r.o., Tovární 1059/41, 779 00 Olomouc aqol@aqol.cz, www.aqol.cz			AQOL projekce • inženýring • realizace vodohospodářských staveb
VYPRACOVAL	ING. [illegible]	ODP. PROJEKTANT	ING. ZDENĚK MAN	ČÍSLO ZAKÁZKY	2022015
OBLAST/OBJ. TEL	Tvořilová a kolektiv Přerov, a.s. Brno 65201, TB 02 Přerov			DATUM	12/2022
ZAKÁZKA	ZKAPACITNĚNÍ VODOVODNÍHO PŘIVADĚČE HRANICE - LIPNÍK NAD BEČVOU			STUPEŇ	DPS
				FORMÁT	9 A4
D - ŠOKOVSKÁ STAVBA (SO,PS) 03 01 - ÚSEK HRANICE - SLAVÍČ				MĚŘÍTKO	1 : 500/100
PODÉLNÝ PROFIL - ČÁST 4				ČÍSLO PŘÍLOHY	D.3.2.4	ČÍSLO KOPIE	