



## PŘÍČNÝ ŘEZ

- SEJMUTÁ SVRCHÍ VRSTVA O TL. 200 mm BUDE ULOŽENA V MANIPULAČNÍM PRUHU
- HLUŠINA BUDE ULOŽENA V MANIPULAČNÍM PRUHU ODDĚLENĚ OD SVRCHNÍ VRSTVY
- PO DOKONČENÍ STAVBY BUDE MANIPULAČNÍ PRUH V CELÉ PLOŠE POBRÁNOVÁN

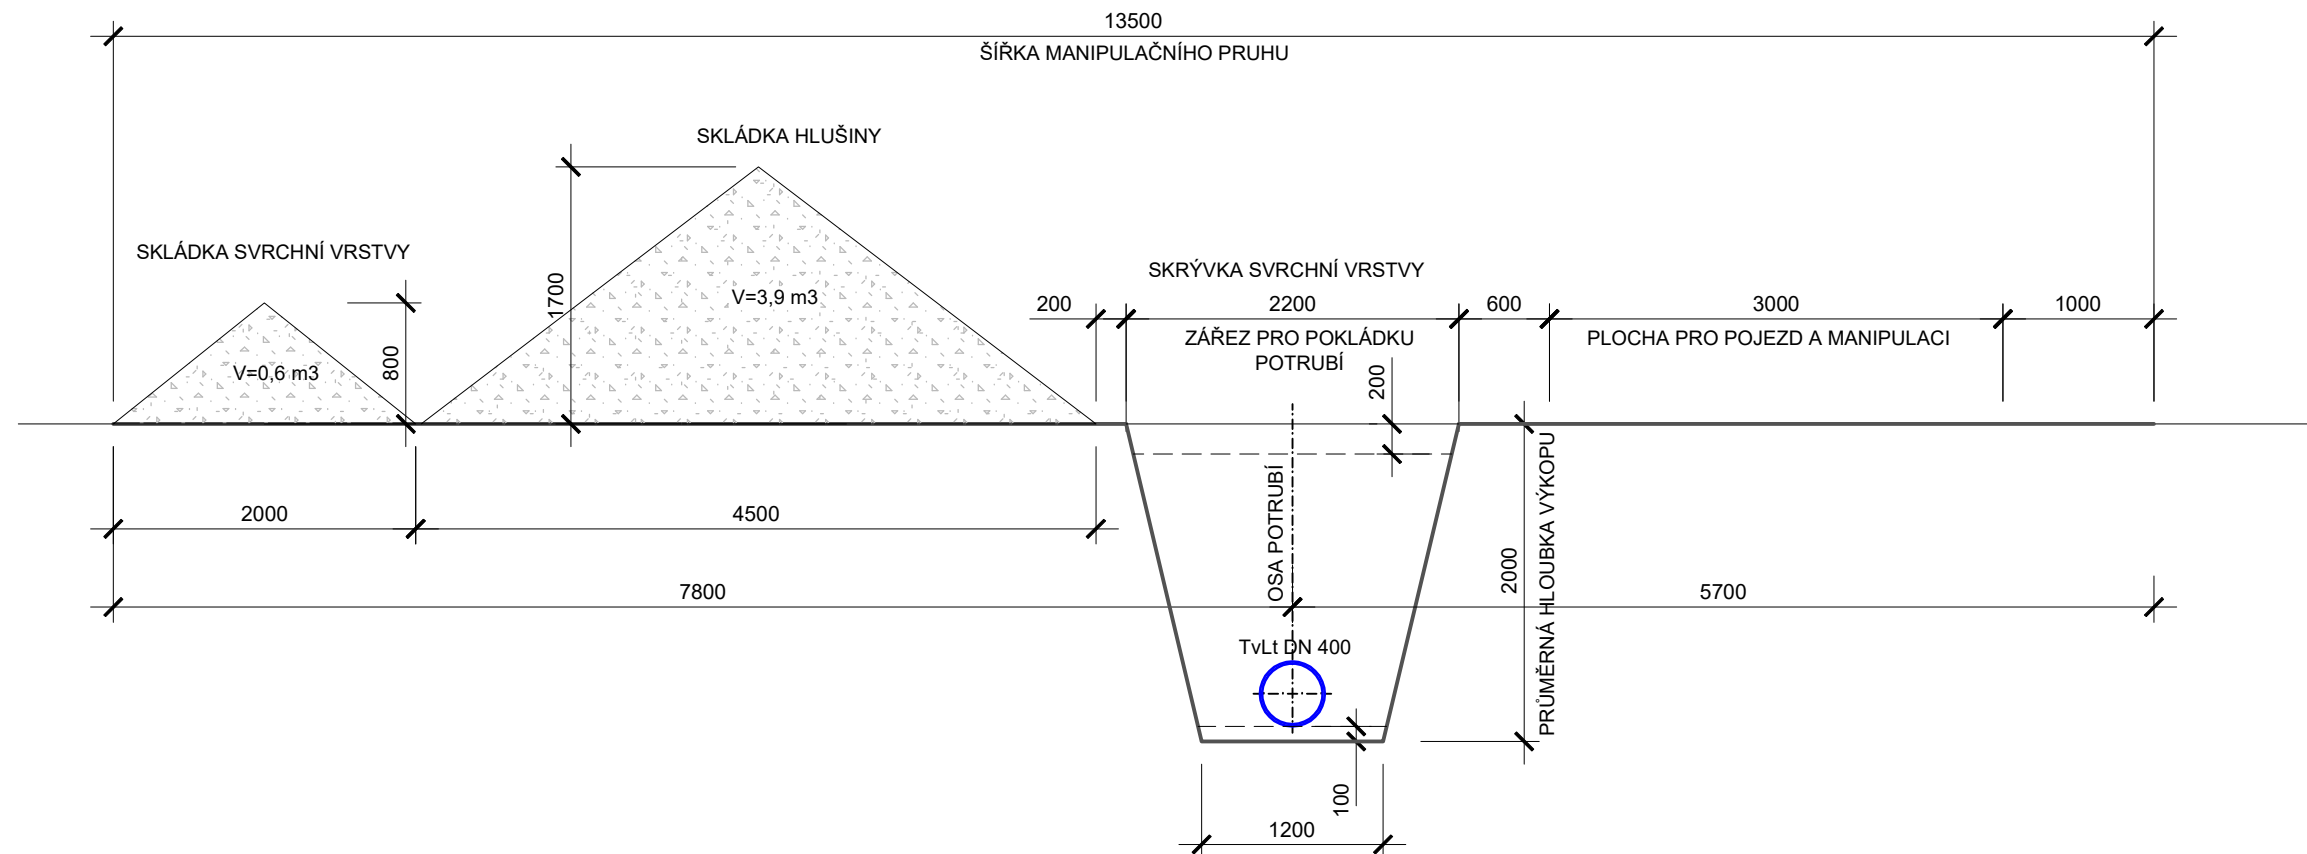

<b>AQOL s.r.o., Tovární 1059/41, 779 00 Olomouc</b> <b>aqol@aqol.cz, www.aqol.cz</b>				 <b>projekce • inženýring • realizace</b> <b>vodohospodářských staveb</b>	
<b>VYPRACOVAL</b>	<b>ING. ZIMMERMANN</b>	<b>ODP. PROJEKTANT</b>	<b>ING. ZIMMERMANN</b>	<b>ČÍSLO ZAKÁZKY</b>	<b>2022015</b>
<b>OBJEDNATEL</b>	<b>Vodovody a kanalizace Přerov, a.s.</b> <b>Šírava 482/21, 750 02 Přerov</b>			<b>DATUM</b>	<b>12/2022</b>
<b>ZAKÁZKA</b> <b>ZKAPACITNĚNÍ VODOVODNÍHO PŘIVADĚČE</b> <b>HRANICE - LIPNÍK NAD BEČVOU</b>				<b>STUPEŇ</b>	<b>DPS</b>
				<b>FORMÁT</b>	<b>2x A4</b>
<b>D - DOKUMENTACE OBJEKTŮ</b> <b>IO 02 - PŘELOŽKA HRANICE</b> <b>MANIPULAČNÍ PRUH</b>				<b>MĚŘÍTKO</b>	<b>1 : 50</b>
				<b>ČÍSLO PŘÍLOHY</b> <b>D.2.6</b>	<b>ČÍSLO KOPIE</b>