ŘEZ "K–K":
(M 1:25)

PŘIPOJENÍ TLAKOVÝCH NÁDOB

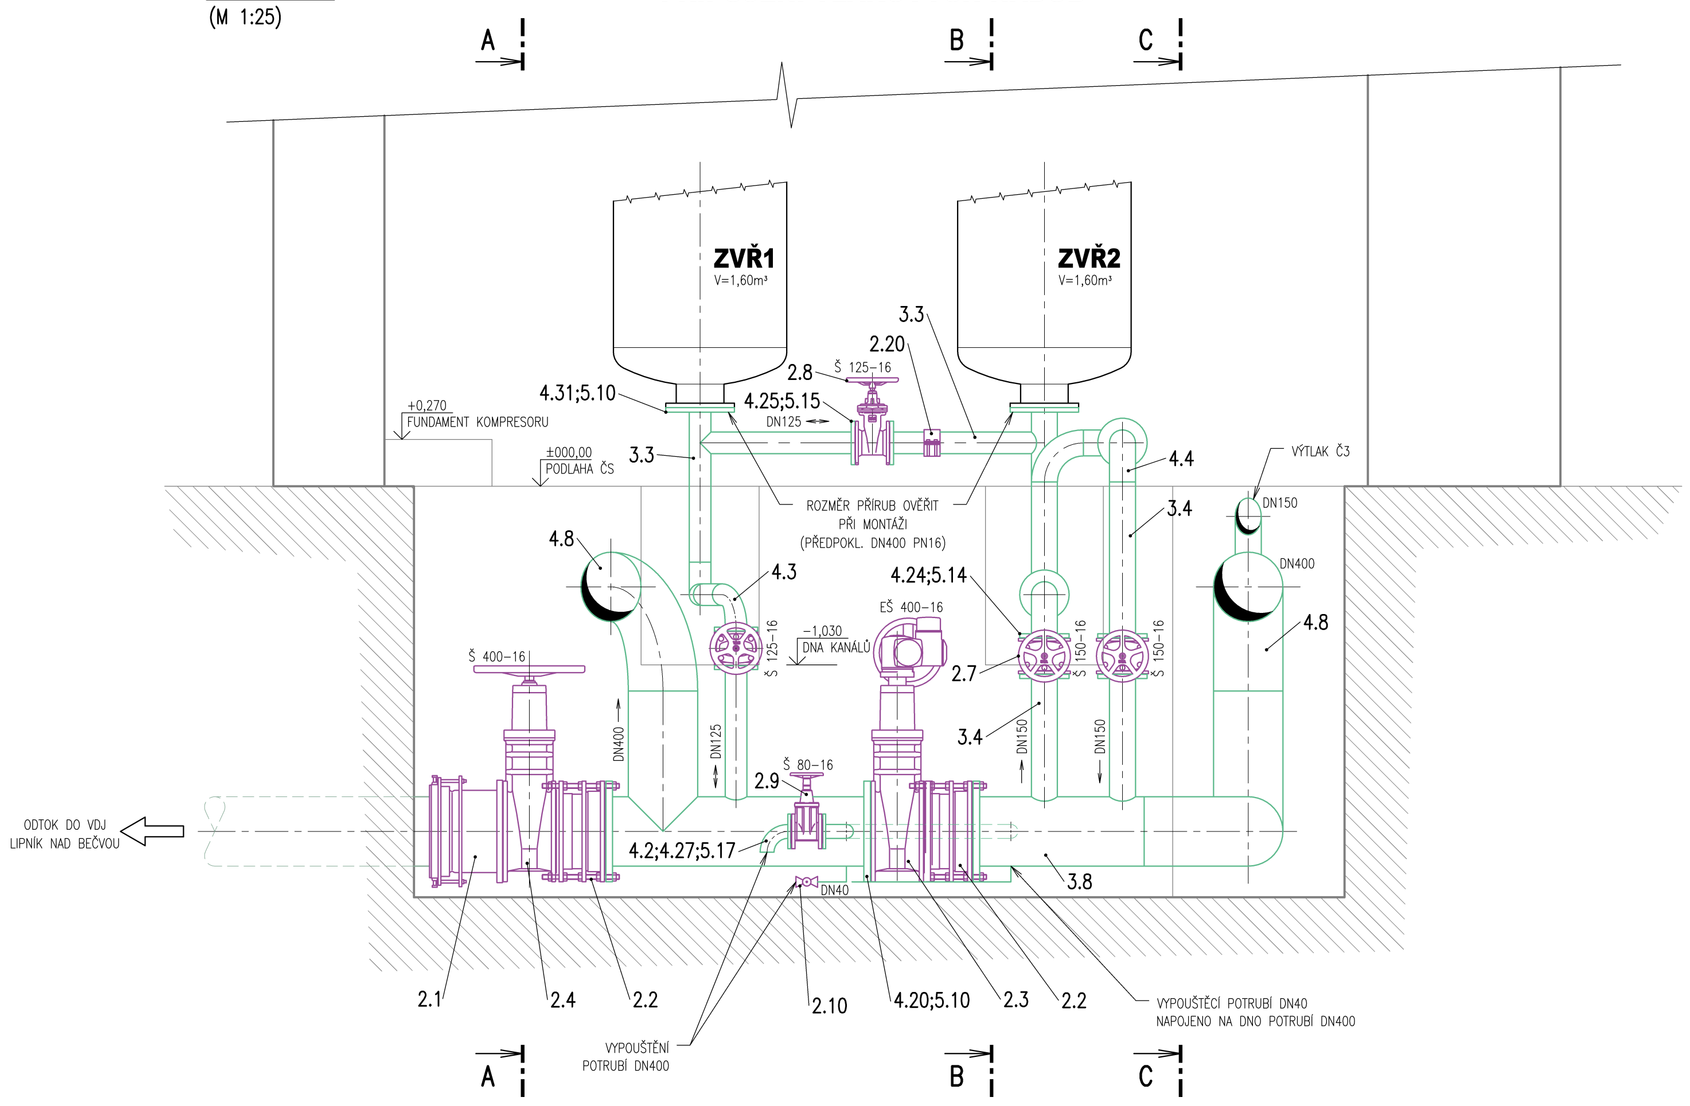

ŘEZ "B–B":
(M 1:25)

PŘIPOJENÍ TLAKOVÉ NÁDOBY

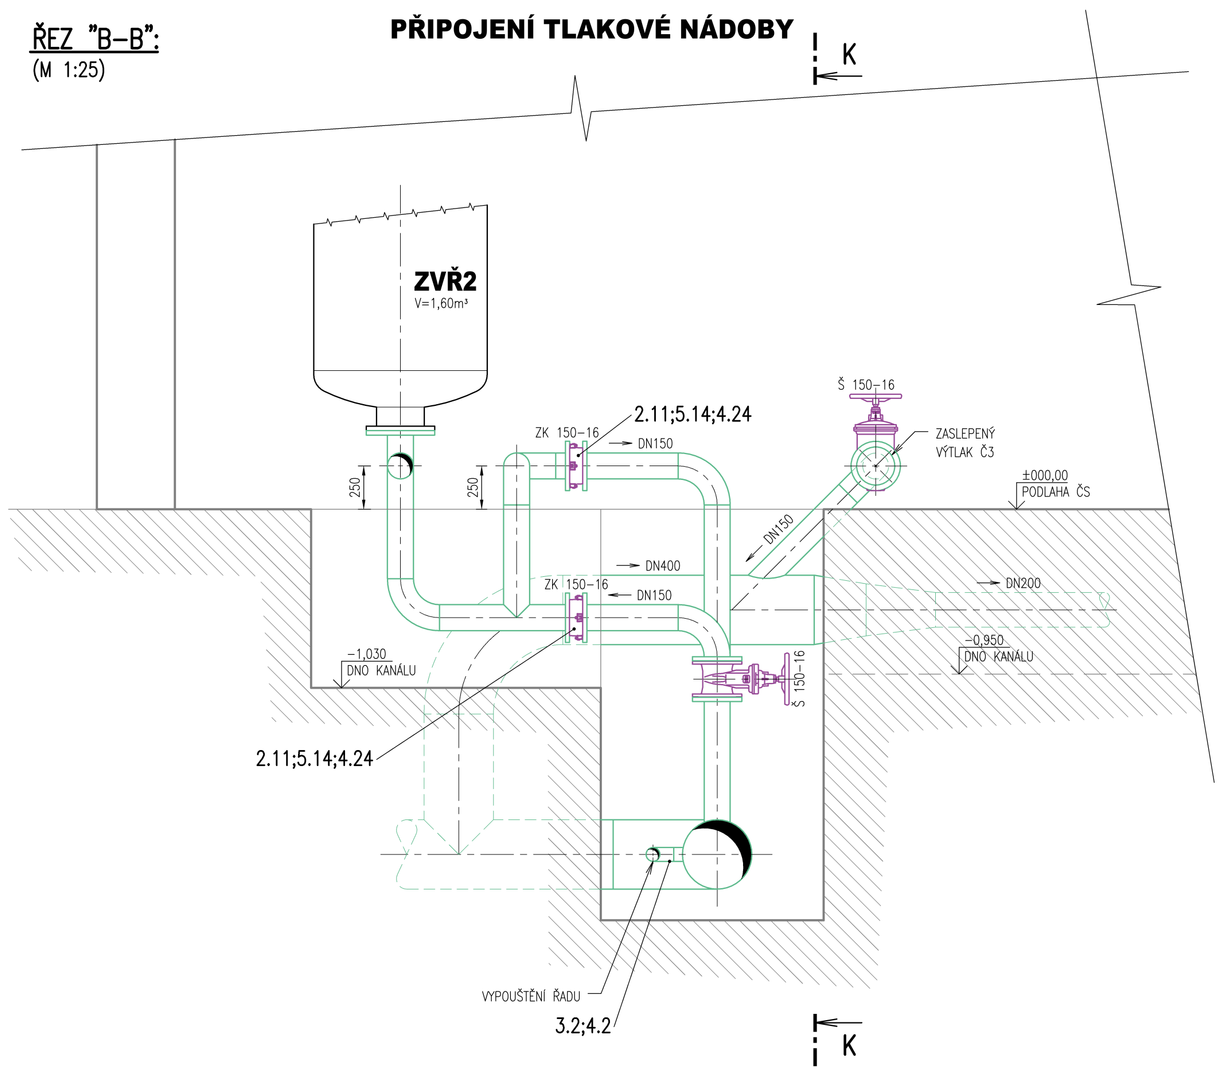

ŘEZ "L–L":
(M 1:25)

ZAPOJENÍ ČERPADEL

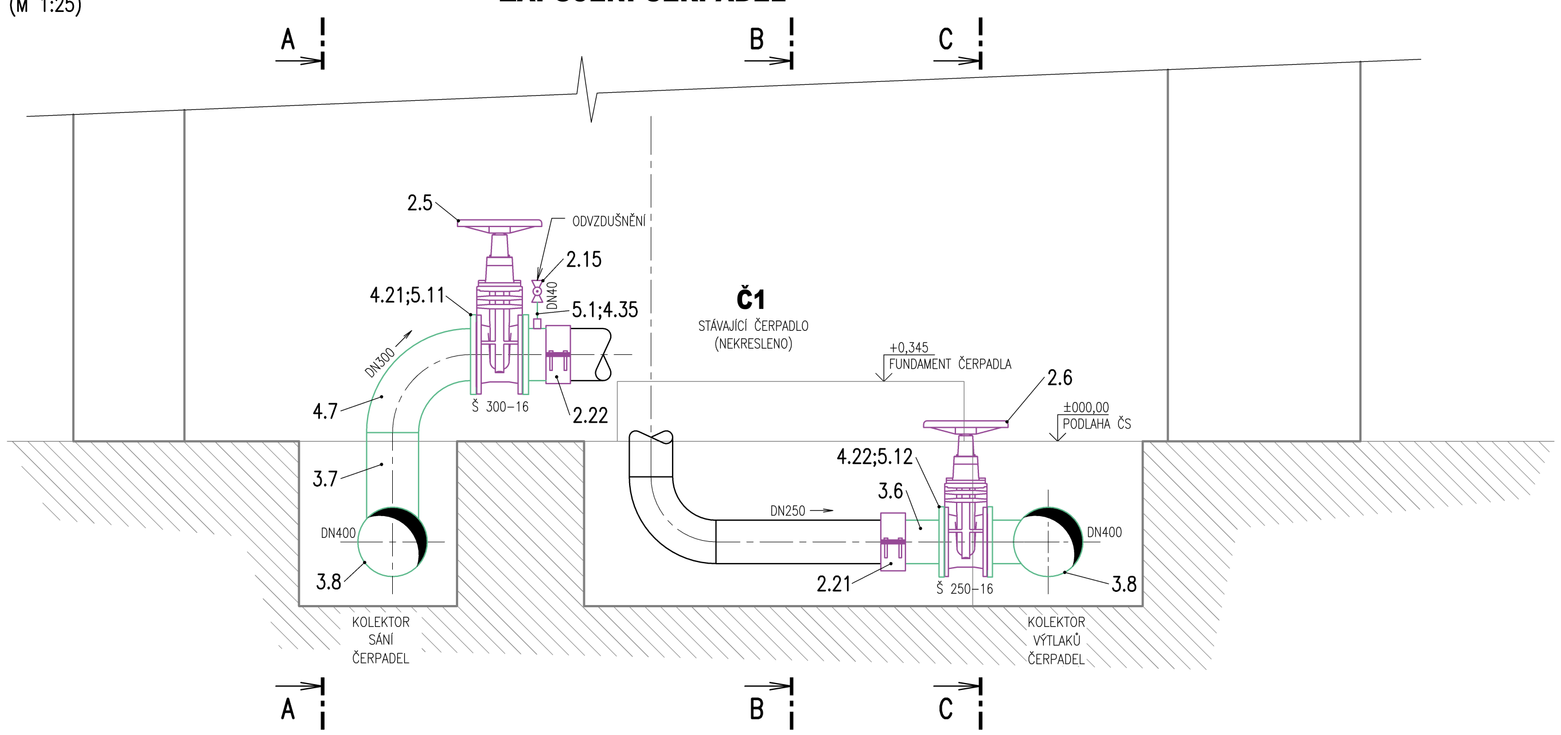

LEGENDA – NOVÉ:

- NOVÉ POTRUBÍ, DODÁVKA STROJNÍ ČÁSTI
- NOVÉ POTRUBÍ, NENÍ DODÁVKA STROJNÍ ČÁSTI
- NOVÉ POTRUBÍ, SERVISNÍ VODA
- NOVÉ ARMATURY
- NOVÉ PODPĚRY POTRUBÍ

LEGENDA – STÁVAJÍCÍ:

- STÁVAJÍCÍ STROJE A ZAŘÍZENÍ
- STÁVAJÍCÍ POTRUBÍ
- STÁVAJÍCÍ ARMATURY
- STÁVAJÍCÍ OSTATNÍ KONSTRUKCE A STAVBA

POZNÁMKY:

1) NEDÍLNOU SOUČÁSTÍ VÝKRESU JE TECHNICKÁ SPECIFIKACE (SAMOSTATNÝ DOKUMENT).
2) NEREZOVÉ SOUČÁSTI PO ZHOTOVENÍ PASIVOVAT PASIVAČNÍM GELEM.
3) PŘIBLIŽNÉ PŮDORYSNÉ ROZMĚRY BETONOVÝCH BLOKŮ PODEPÍRAJÍCÍ POTRUBÍ JSOU UVEDENY NA VÝKRESE PŮDORYSU (PŮDORYS "1–1"). NA JINÝCH VÝKRESECH ZAKRESENY NEJSOU. VÝŠKA BLOKŮ BUDE STANOVENA AŽ NA MÍSTĚ STAVBY S OHLEDEM NA POŽADAVKY SPÁDOVÁNÍ POTRUBÍ.
4) ORIENTACE SMĚRU TOKU ZPĚTNÝCH KLAPEK PŘED VZDUŠNÍKY MUSÍ BÝT ZACHOVÁNA DLE STÁVAJÍCÍHO STAVU.
5) STÁVAJÍCÍ TLAKOVÉ NÁDOBY (VZDUŠNÍKY) JE MOŽNÉ PODLE POTŘEBY POSUNOUT VČETNĚ ZÁKLADOVÝCH I–NOSNÍKŮ.

±0,000=VIZ TECHNICKÁ ZPRÁVA

AQOL s.r.o., Tovární 1059/41, 779 00 Olomouc
aqol@aqol.cz, www.aqol.cz

AQOL
projekce • inženýring • realizace vodohospodářských staveb

VYPRACOVAL	ING. ZIMMERMANN	ODP. PROJEKTANT	ING. ZIMMERMANN	ČÍSLO ZAKÁZKY	2022015
OBJEDNATEL	Vodovody a kanalizace Přerov, a.s. Šířava 482/21, 750 02 Přerov			DATUM	11/2022
ZAKÁZKA	ZKAPACITNĚNÍ VODOVODNÍHO PŘIVADĚČE HRANICE - LIPNÍK NAD BEČVOU			STUPEŇ	DPS
				FORMÁT	8 A4
D - DOKUMENTACE OBJEKTŮ IO 03 - ÚSEK HRANICE - SLAVÍČ PŘÍČNÉ ŘEZY				MĚŘÍTKO	1:50
				ČÍSLO PŘÍLOHY	ČÍSLO KOPIE
				D.3.16.3	